UWAGI:
1. Wymiary w [cm]
2. Konstrukcja dachu z drewna sosnowego klasy C24
3. Drewno impregnowane perparatami ogniochronnymi i grzybobójczymi
4. Rzut rozpatrywać łącznie z pozostałymi rysunkami, opisem technicznym oraz obliczeniami statycznymi.

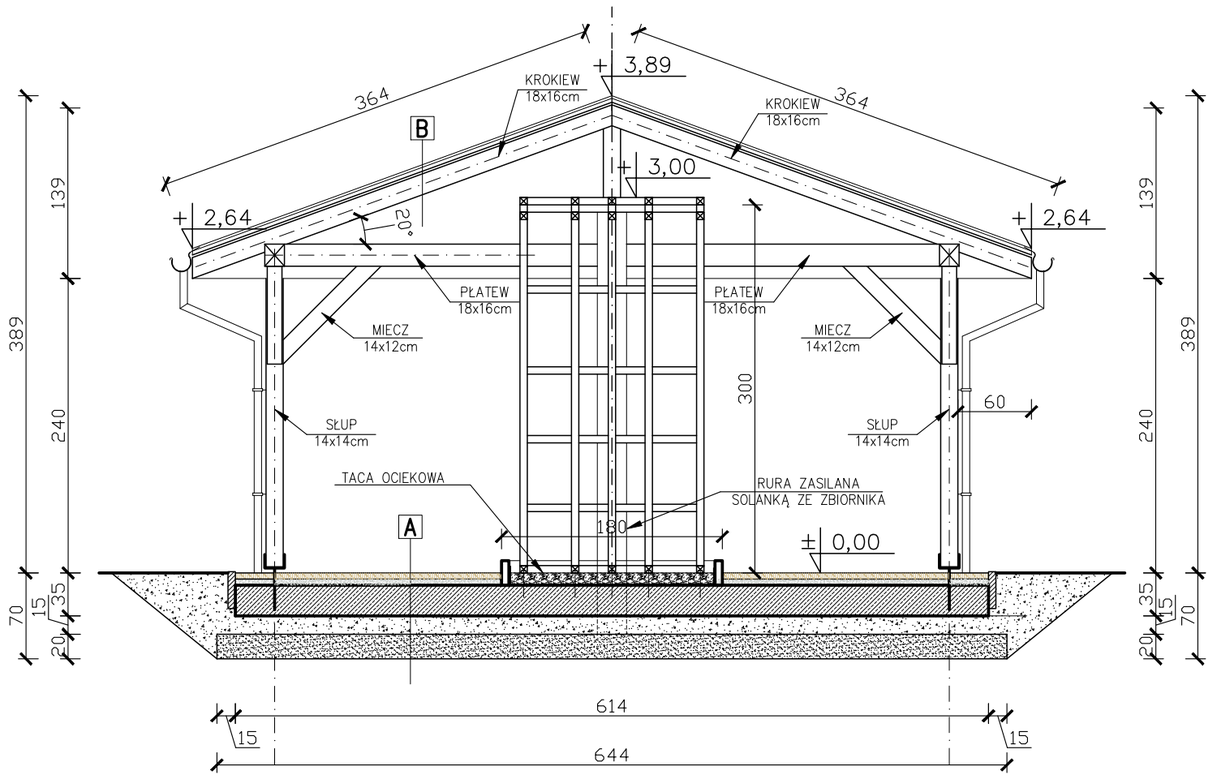


LEGENDA:

| | |
|---|---|
| Krokwie K-1 | 16x8cm |
| Płatew PŁ-1 | 18x16cm |
| Słup S-1 | 14x14cm |
| Miecz M-1 | 14x12cm |
| Wymian W-1 | 16x8cm |

DREWNO C24

| | |
|---|---|
| Płyta fund Pf.-1 | gr.24cm Beton C35/45 (klasa ekspozycji XD3) |

A
- Nawierzchnia mineralna 0/8 mm – 3 cm
- Warstwa dynamiczna– mieszanka kamienia, łupka, spoiwa grysowego frakcja 0/16 mm; zagęszczona– 5 cm,
- Płyta żelbetowa gr. 25 cm
- Podsypka piaskowa gr. 15 cm
- Piasek stabilizowany cementem gr. 20 cm

B
- Gont
- Papa termozgrzewalna gr, 0,5 cm
- Deskowanie pełne – boazeria, gr.2,7 cm
- Krokwie 8x16cm


JEDNOSTKA PROJEKTOWA
PRZEDSIĘBIORSTWO BUDOWLANE TEMPUS SP. Z O.O.
LASOCICE, ul. SZKOLNA 16
64-100 LESZNO
NIP 697-22-25-959
e-mail: tempus@tempus.pl
www.tempus.pl


OBIEKT
ZAGOSPODAROWANIE TERENU O MAŁĄ ARCHITEKTURĘ I TĘŻNIE SOLANKOWĄ ALTANOWĄ
jednostka ewidencyjna 301305_2 Święciechowa
obręb ewidencyjny 0011, Święciechowa
działka ewidencyjna 1346/6

INWESTOR
GMINA ŚWIĘCIECHOWA
ul. Ułańska 4
64-115 Święciechowa

NAZWA RYSUNKU
# Przekrój A-A- tężnia altanowa


Niniejszy projekt jest chroniony prawem autorskim.
Przedsiębiorstwo Budowlane TEMPUS Sp. z o.o., zgodnie z Ustawą z dnia 4 lutego 1994 r. o prawie autorskim i prawach pokrewnych, zastrzega sobie prawa autorskie i zakazuje bez jego wiedzy i zgody powielania i wykorzystywania tego projektu do celów niezgodnych z jego przeznaczeniem.


| | | | |
|---|---|---|---|
| PROJEKTANT KONSTRUKCJA | inż. TOMASZ KACZMAREK<br>Uprawnienia nr WKP/0279/PWOK/09<br>w specjalności konstrukcyjnej | | SKALA 1:50 |
| ASYSTENT PROJEKTANTA, OPRACOWAŁ | mgr inż. MACIEJ MASZALERZ<br>mgr inż. arch. JAGODA FÓRMANOWSKA-SZABEL | | NR RYS. 7 |
| DATA OPRACOWANIA<br>LIPIEC 2024 | BRANŻA<br>KONSTRUKCJA | | STRONA 32 |