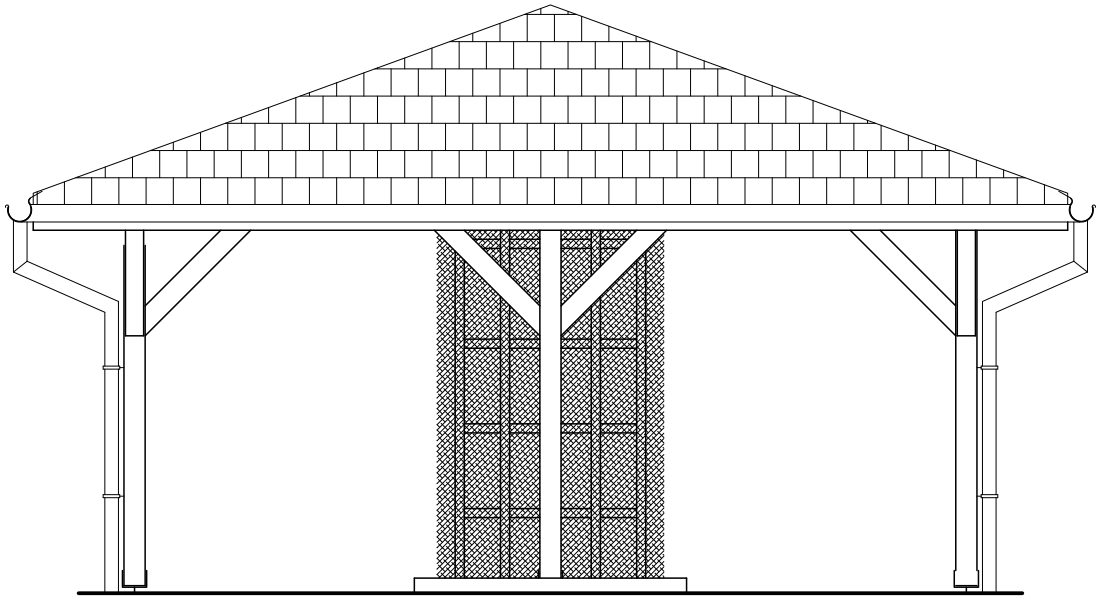

WYKOŃCZENIE ELEWACJI:

* gont bitumiczny czarny
* kolor lakierobejcy np. Mahoń
* rynny, rury spustowe, obróbka blacharska- ocynkowane. kolor czarny RAL 7021

JEDNOSTKA PROJEKTOWA

PRZEDSIĘBIORSTWO BUDOWLANE TEMPUS SP. Z O.O.
LASOCICE, ul. SZKOLNA 16
64-100 LESZNO
NIP 697-22-25-959
e-mail: tempus@tempus.pl
www.tempus.pl

OBIEKT

ZAGOSPODAROWANIE TERENU O MAŁĄ ARCHITEKTURĘ I TĘŻNIE SOLANKOWĄ ALTANOWĄ

jednostka ewidencyjna 301305_2 Święciechowa
obręb ewidencyjny 0011, Święciechowa
działka ewidencyjna 1346/6

INWESTOR

GMINA ŚWIĘCIECHOWA
ul. Ułańska 4
64-115 Święciechowa

NAZWA RYSUNKU

Widok- tężnia altanowa

Niniejszy projekt jest chroniony prawem autorskim.
Przedsiębiorstwo Budowlane TEMPUS Sp. z o.o., zgodnie z Ustawą z dnia 4 lutego 1994 r. o prawie autorskim i prawach pokrewnych, zastrzega sobie prawa autorskie i zakazuje bez jego wiedzy i zgody powielania i wykorzystywania tego projektu do celów niezgodnych z jego przeznaczeniem.

PROJEKTANT KONSTRUKCJA	inż. TOMASZ KACZMAREK Uprawnienia nr WKP/0279/PWOK/09 w specjalności konstrukcyjnej		SKALA 1:50
ASYSTENT PROJEKTANTA, OPRACOWAŁ	mgr inż. MACIEJ MASZALERZ mgr inż. arch. JAGODA FÓRMANOWSKA-SZABEL		NR RYS. 8
DATA OPRACOWANIA LIPIEC 2024	BRANŻA KONSTRUKCJA		STRONA 33