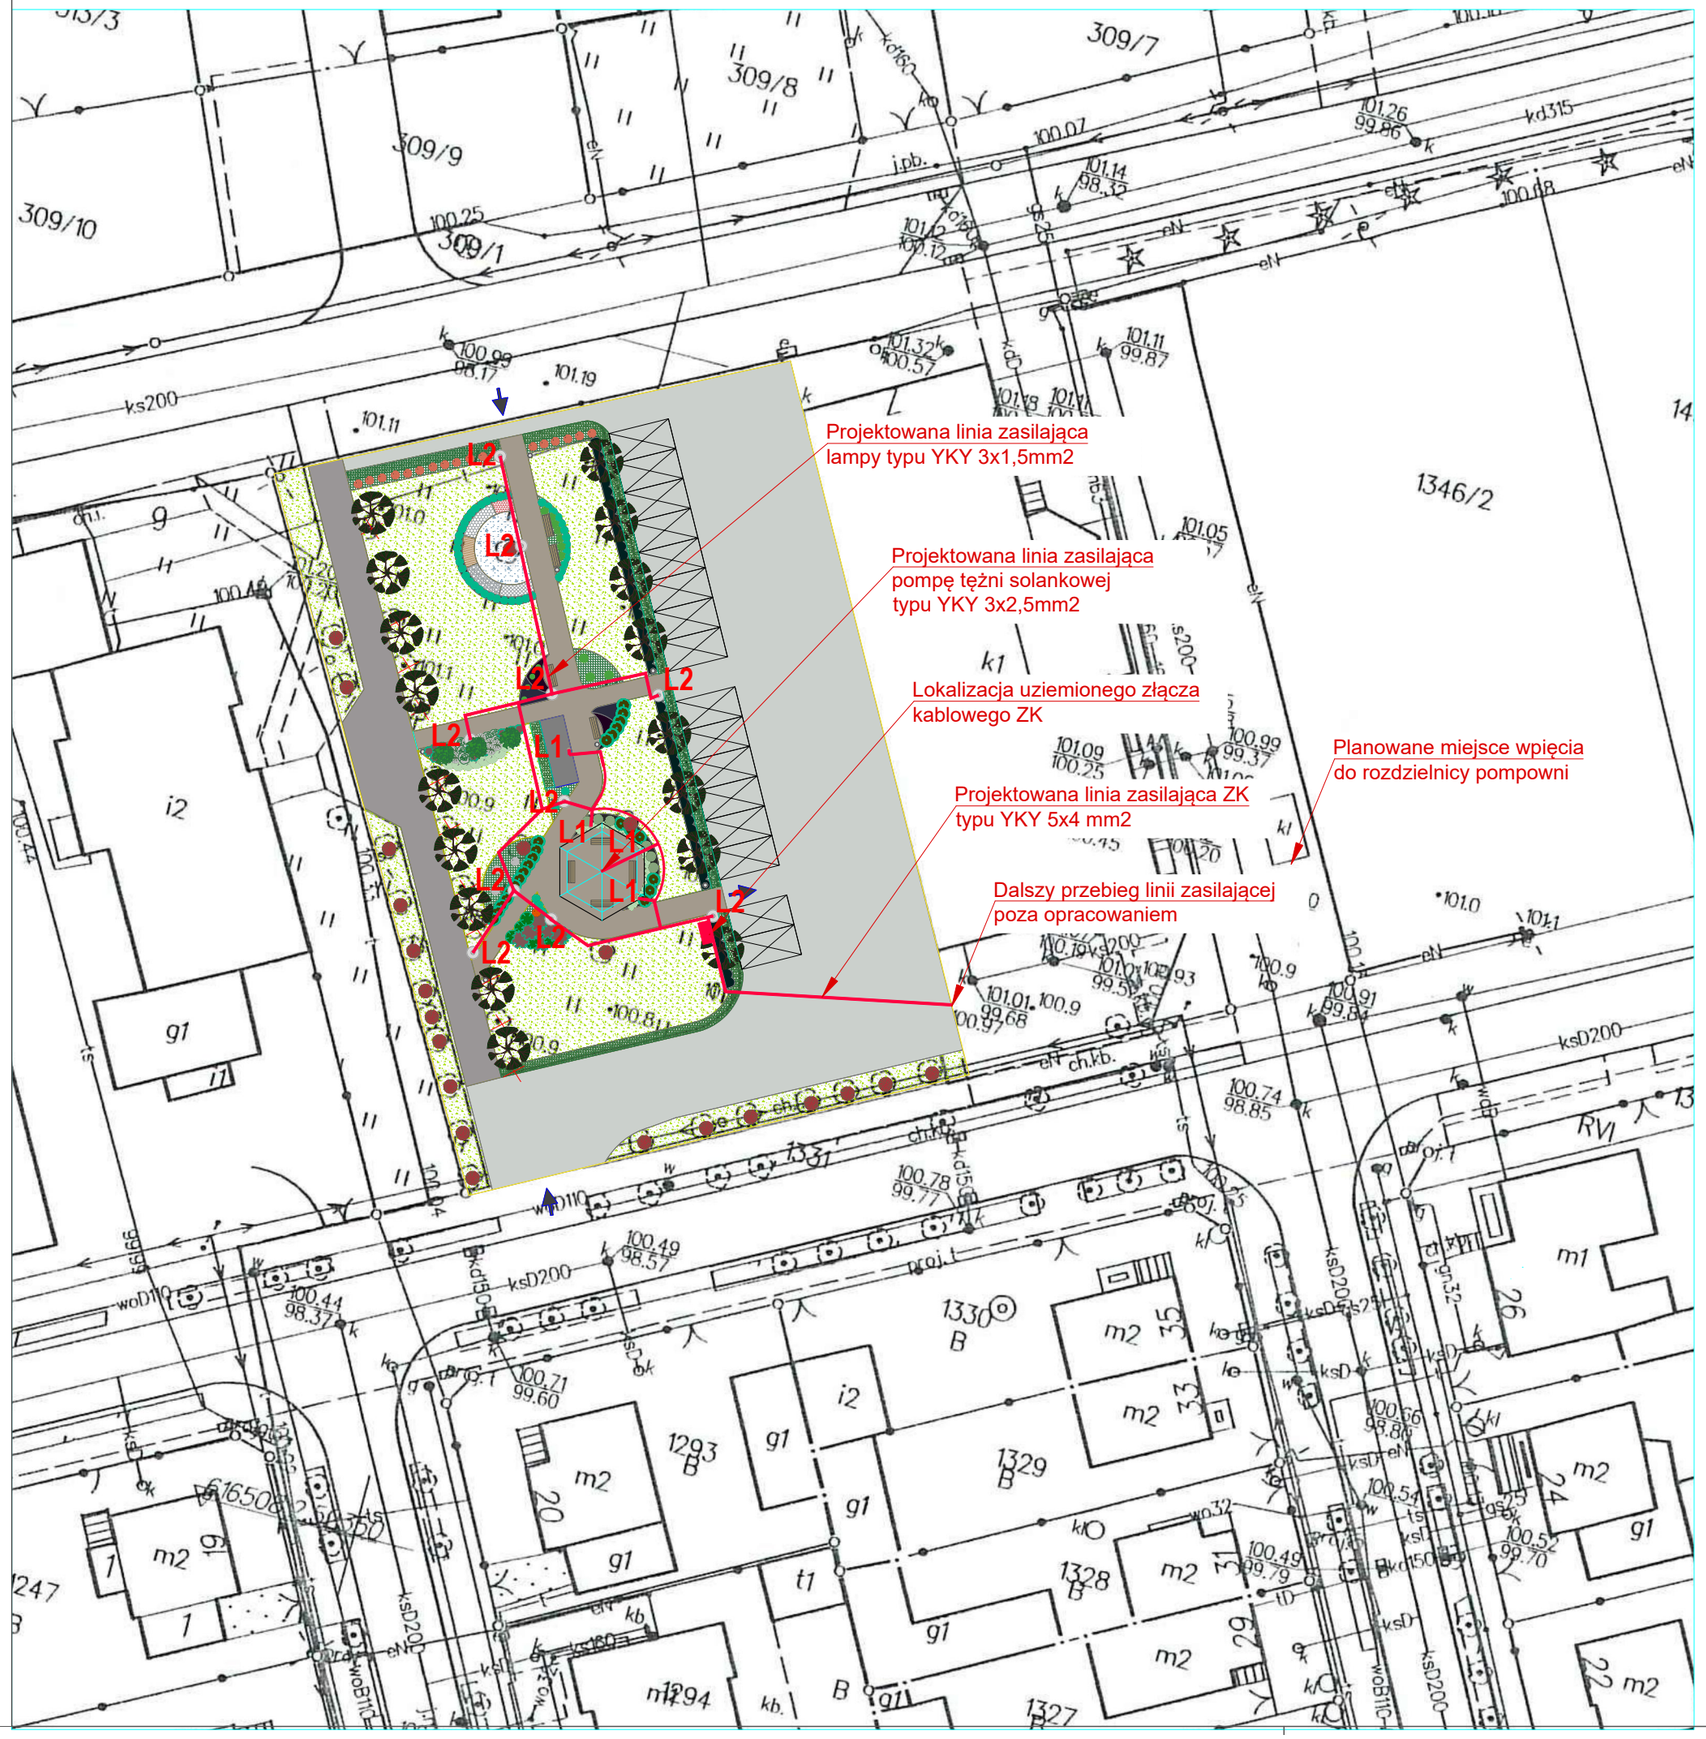

JEDNOSTKA PROJEKTOWA

PRZEDSIĘBIORSTWO BUDOWLANE TEMPUS SP. Z O.O.
LASOCICE, ul. SZKOLNA 16
64-100 LESZNO
NIP 697-22-25-959
e-mail: tempus@tempus.pl
www.tempus.pl

TEMPUS

OBIEKT

ZAGOSPODAROWANIE TERENU O MAŁĄ ARCHITEKTURĘ I TĘŻNIE SOLANKOWĄ ALTANOWĄ

dz. nr geod. 655
Jednostka ewidencyjna Święciechowa
Obręb ewidencyjny Lasocice

INWESTOR

GMINA ŚWIĘCIECHOWA
ul. Ułańska 4
64-115 Święciechowa

NAZWA RYSUNKU

PLAN INSTALACY ZEWNĘTRZNYCH
- INSTALACJE ELEKTRYCZNE

Niniejszy projekt jest chroniony prawem autorskim. Przedsiębiorstwo Budowlane TEMPUS Sp. z o.o., zgodnie z Ustawą z dnia 4 lutego 1994 r. o prawie autorskim i prawach pokrewnych, zastrzega sobie prawa autorskie i zakazuje bez jego wiedzy i zgody powielania i wykorzystywania tego projektu do celów niezgodnych z jego przeznaczeniem.

PROJEKTANT	mgr inż. MARIUSZ GIERA upr. bud.w specj. do proj. b/o WKP/0241/POOE/15		SKALA 1:500
ASYSTENT PROJEKTANTA,			NR RYS. IE.01
DATA OPRACOWANIA WRZESIEŃ 2024	BRANŻA ELEKTRYCZNA		STRONA ....