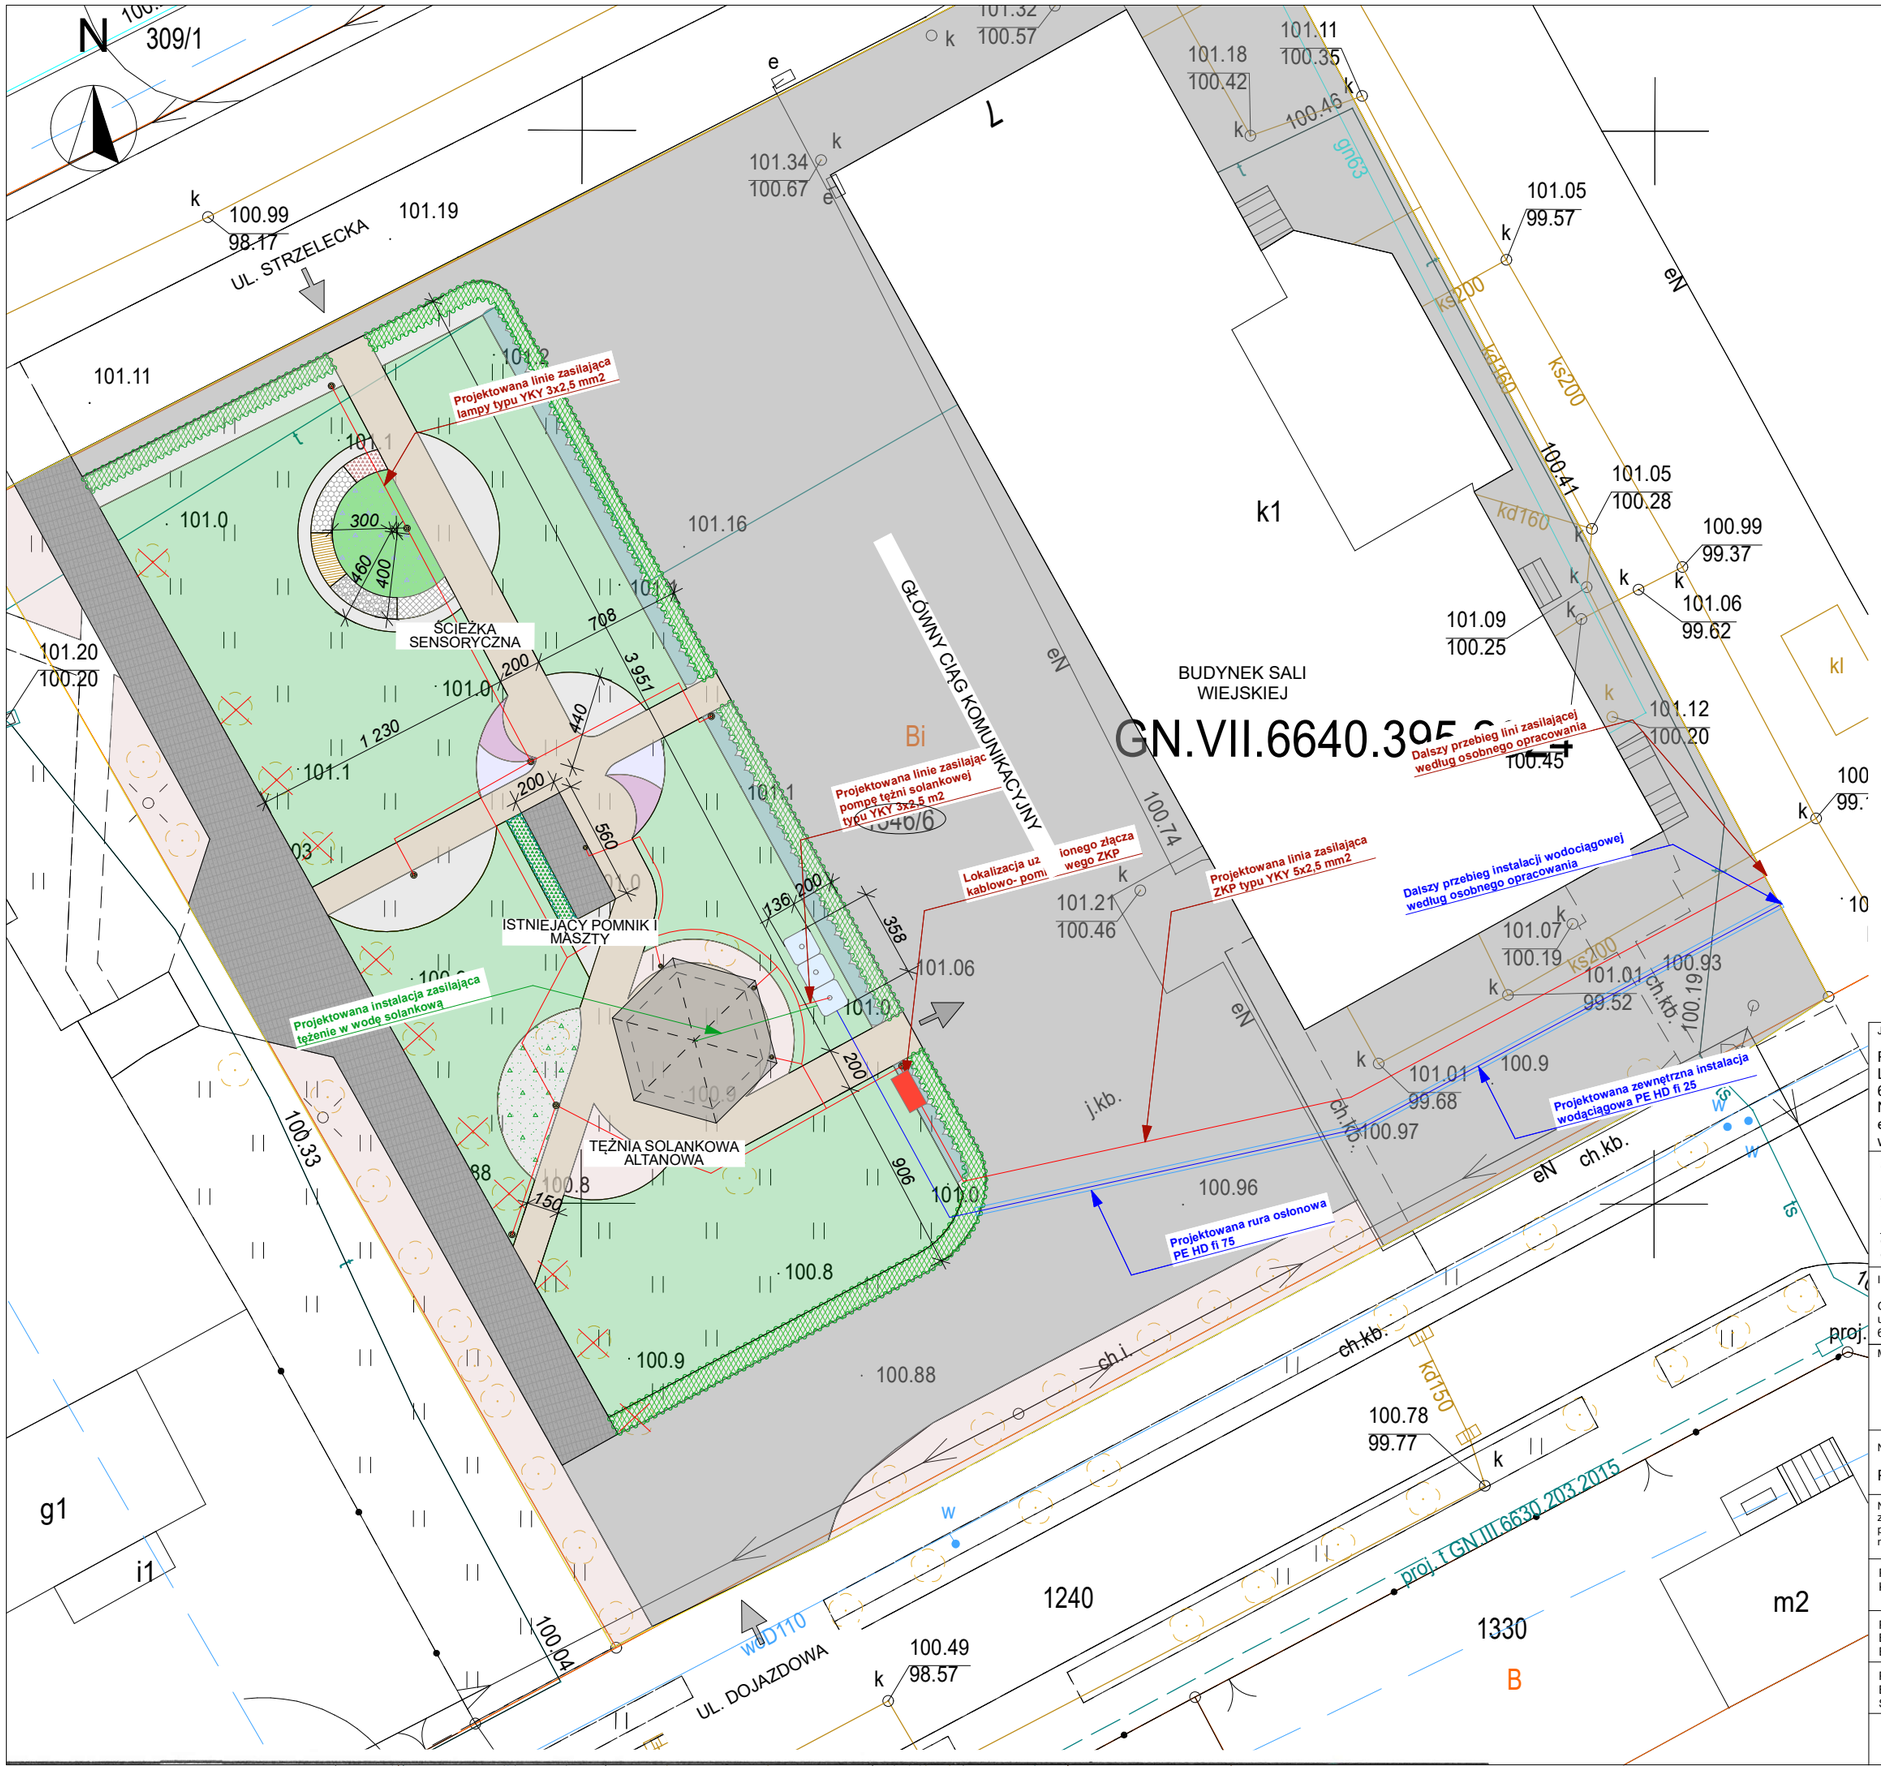

ZESTAWIENIE POWIERZCHNI ISTNIEJĄCEJ

TEREN OBJĘTY OPRACOWANIEM- DZIAŁKA 1346/6	3930,0 m²
ISTNIEJĄCA POWIERZCHNIA ZABUDOWY	852,0 m²
ISTNIEJĄCA POWIERZCHNIA UTWARDZONA	1830,1 m²
ISTNIEJĄCA POWIERZCHNIA BIOLOGICZNIE CZYNNA	1247,9 m²

ZESTAWIENIE POWIERZCHNI PROJEKTOWANEJ

POWIERZCHNIA ZABUDOWY ALTANY	27,55 m²
PROJEKTOWANA POWIERZCHNIA UTWARDZONA- MINERALNA	195,7 m²
PROJEKTOWANA POWIERZCHNIA BIOLOGICZNIE CZYNNA	1052,2 m²

LEGENDA:

- TEREN OBJĘTY OPRACOWANIEM
- POWIERZCHNIA TRAWNIKÓW- 616,5 m²
- NAWIERZCHNIA MINERALNA UTWARDZONA - 195,7 m²
- NAWIERZCHNIA UTWARDZONA KOSTKA BRUKOWA- 175,9 m²
- NAWIERZCHNIA ISTNIEJĄCA ASFALTOWA- 1 654,2 m²
- DRZEWA PRZEZNACZONE DO WYCINKI
- PROJEKTOWANY ZBIORNIK NA WODĘ SOLANKOWĄ O POJEMNOŚCI 7,5 m³

JEDNOSTKA PROJEKTOWA

PRZEDSIĘBIORSTWO BUDOWLANE TEMPUS SP. Z O.O.
LASOCICE, ul. SZKOLNA 16
64-100 LESZNO
NIP 697- 22- 25- 959
e-mail: tempus@tempus.pl
www.tempus.pl

TEMPUS

OBIEKT

ZAGOSPODAROWANIE TERENU O MAŁĄ ARCHITEKTURĘ I TĘŻNIE SOLANKOWĄ ALTANOWĄ
jednostka ewidencyjna 301305_2
obręb ewidencyjny 0011
działka ewidencyjna 1346/6

INWESTOR

GMINA ŚWIĘCIECHOWA
ul. Ułańska 4
64-115 Święciechowa

MAPA DO CELÓW PROJEKTOWYCH- POTWIERDZENIE KOPII Z ORYGINAŁEM

NAZWA RYSUNKU

PROJEKT ZAGOSPODAROWANIA TERENU

Niniejszy projekt jest chroniony prawem autorskim. Przedsiębiorstwo Budowlane TEMPUS Sp. z o.o., zgodnie z Ustawą z dnia 4 lutego 1994 r. o prawie autorskim i prawach pokrewnych, zastrzega sobie prawa autorskie i zakazuje bez jego wiedzy i zgody powielania i wykorzystywania tego projektu do celów niezgodnych z jego przeznaczeniem.

PROJEKTANT KONSTRUKCJA	inż. Tomasz Kaczmarek Uprawnienia nr WKP/0279/PWOK/09 w specjalności konstrukcyjnej		SKALA 1:200
PROJEKTANT BRANŻA ELEKRYCZNA	mgr inż. Mariusz Giera Uprawnienia nr WKP/0241/POOE/15 w specjalności instalacji elektrycznych		NR RYS. 2
PROJEKTANT BRANŻA SANITARNA	mgr inż. Grzegorz Dembski Uprawnienia nr 53/03/ZG w specjalności instalacji sanitarnych		STRONA 17

DATA OPRACOWANIA	BRANŻA
LIPIEC 2024	KONSTRUKCYJNA, INST. ELEKTRYCZNE, INST. SANITARNE