PRZEKRÓJ A-A

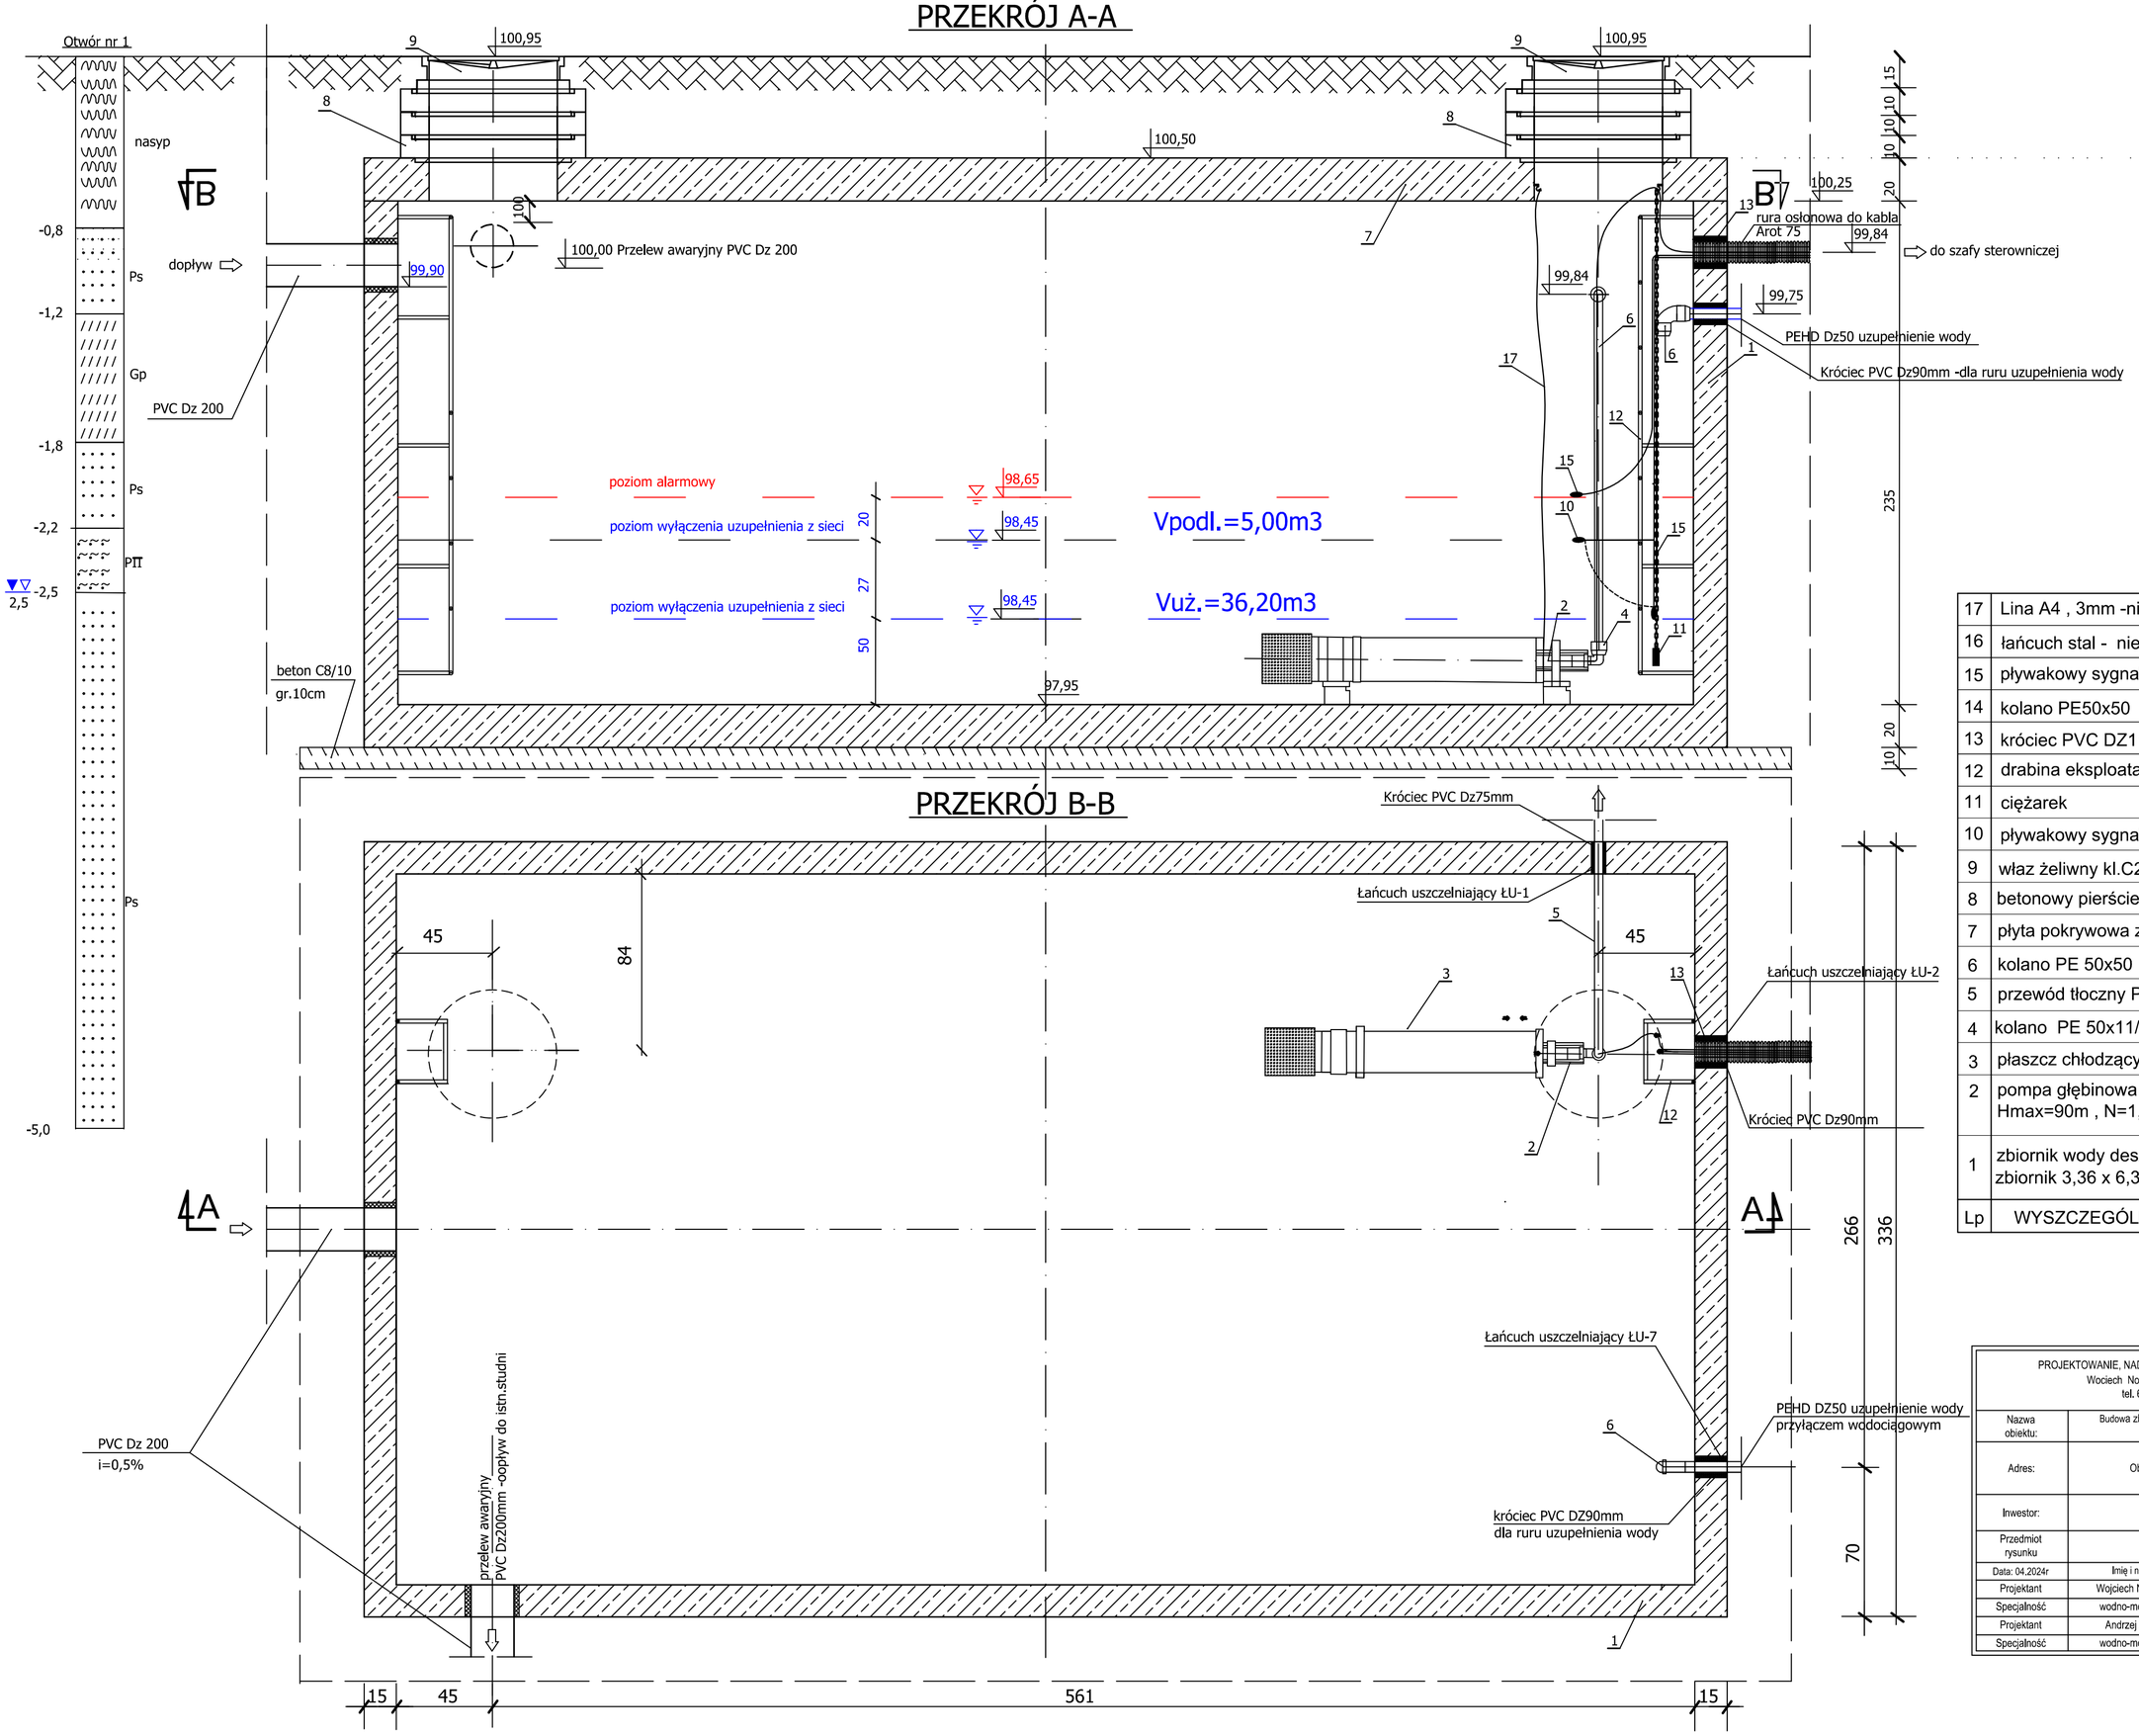

PRZEKRÓJ B-B

17	Lina A4 , 3mm -nierdzewna	1
16	łańcuch stal - nierdzewna	1
15	pływakowy sygnalizator poziomu MAC-3 - alarm	1
14	kolano PE50x50	1
13	króciec PVC DZ110mm do wprowadzenia kabla	1
12	drabina eksploatacyjna antypoślizgowa -stal.nierdzewna	2
11	ciężarek	1
10	pływakowy sygnalizator poziomu MAC-3	1
9	właz żeliwny kl.C250 z pokrywą wypełnioną bet. wentylowany	2
8	betonowy pierścień dystansowy Ø625	6
7	płyta pokrywowa zbiornika żelbet ,h=20cm	1
6	kolano PE 50x50	2
5	przewód tłoczny PE 50x4,7	1
4	kolano PE 50x11/4" GZ	1
3	płaszcz chłodzący do pompy 4"	1
2	pompa głębinowa 4H14 Belgardino Qmax=150l/min Hmax=90m , N=1,5kw/400V	1
1	zbiornik wody deszczowej żelbetowy V=45m3 zbiornik 3,36 x 6,36 x 2,75m o standarcie firm BIOCENT	1
Lp	WYSZCZEGÓLNIENIE	SZT

PROJEKTOWANIE, NADZOROWANIE, KIEROWANIE ROBOTAMI, INWENTARYZACJE
Wociech Nowosielski , ul. B.Jeziorkowskiej 32/2, 64-100 Leszno
tel. 691234505 ,e-mail: w.nowosielski@interia.pl

Nazwa obiektu:	Budowa zbiornika wód opadowych wraz z instalacją kanalizacji deszczowej w celu zagospodarowania do nawodnienia terenów zielonych
Adres:	Święciechowa , ul Strzelecka 7 Obręb Święciechowa -301305_2.0011 , dz. nr 1428, 1346/2,1346/6 Gmina Święciechowa, powiat leszczyński
Inwestor:	Gmina Święciechowa ul. Ułańska 4, 64-115 Święciechowa
Przedmiot rysunku	PROJEKT ARCHITEKTONICZNO - BUDOWLANY Rysunek ogólny zbiornika wód deszczowych

Data: 04.2024r	Imię i nazwisko	Nr upr.	Podpis	Skala 1: 20
Projektant	Wojciech Nowosielski	1047/87/Lo		
Specjalność	wodno-melioracyjna			Nr rys. 1
Projektant	Andrzej Grzesiak	1078/88/Lo		
Specjalność	wodno-melioracyjna			