# UWAGI

1. Przed przystąpieniem do wykonania wykopów w miejscach skrzyżowań z innym uzbrojeniem zaznaczonym na planie sytuacyjnym należy ręcznie wykonać przekopy kontrolne w celu wyznaczenia rzeczywistych rzędnych istniejącego uzbrojenia
2. Studzienki prefabrykowane ściekowe przyjęto w oparciu o katalogi przykładowych producentów

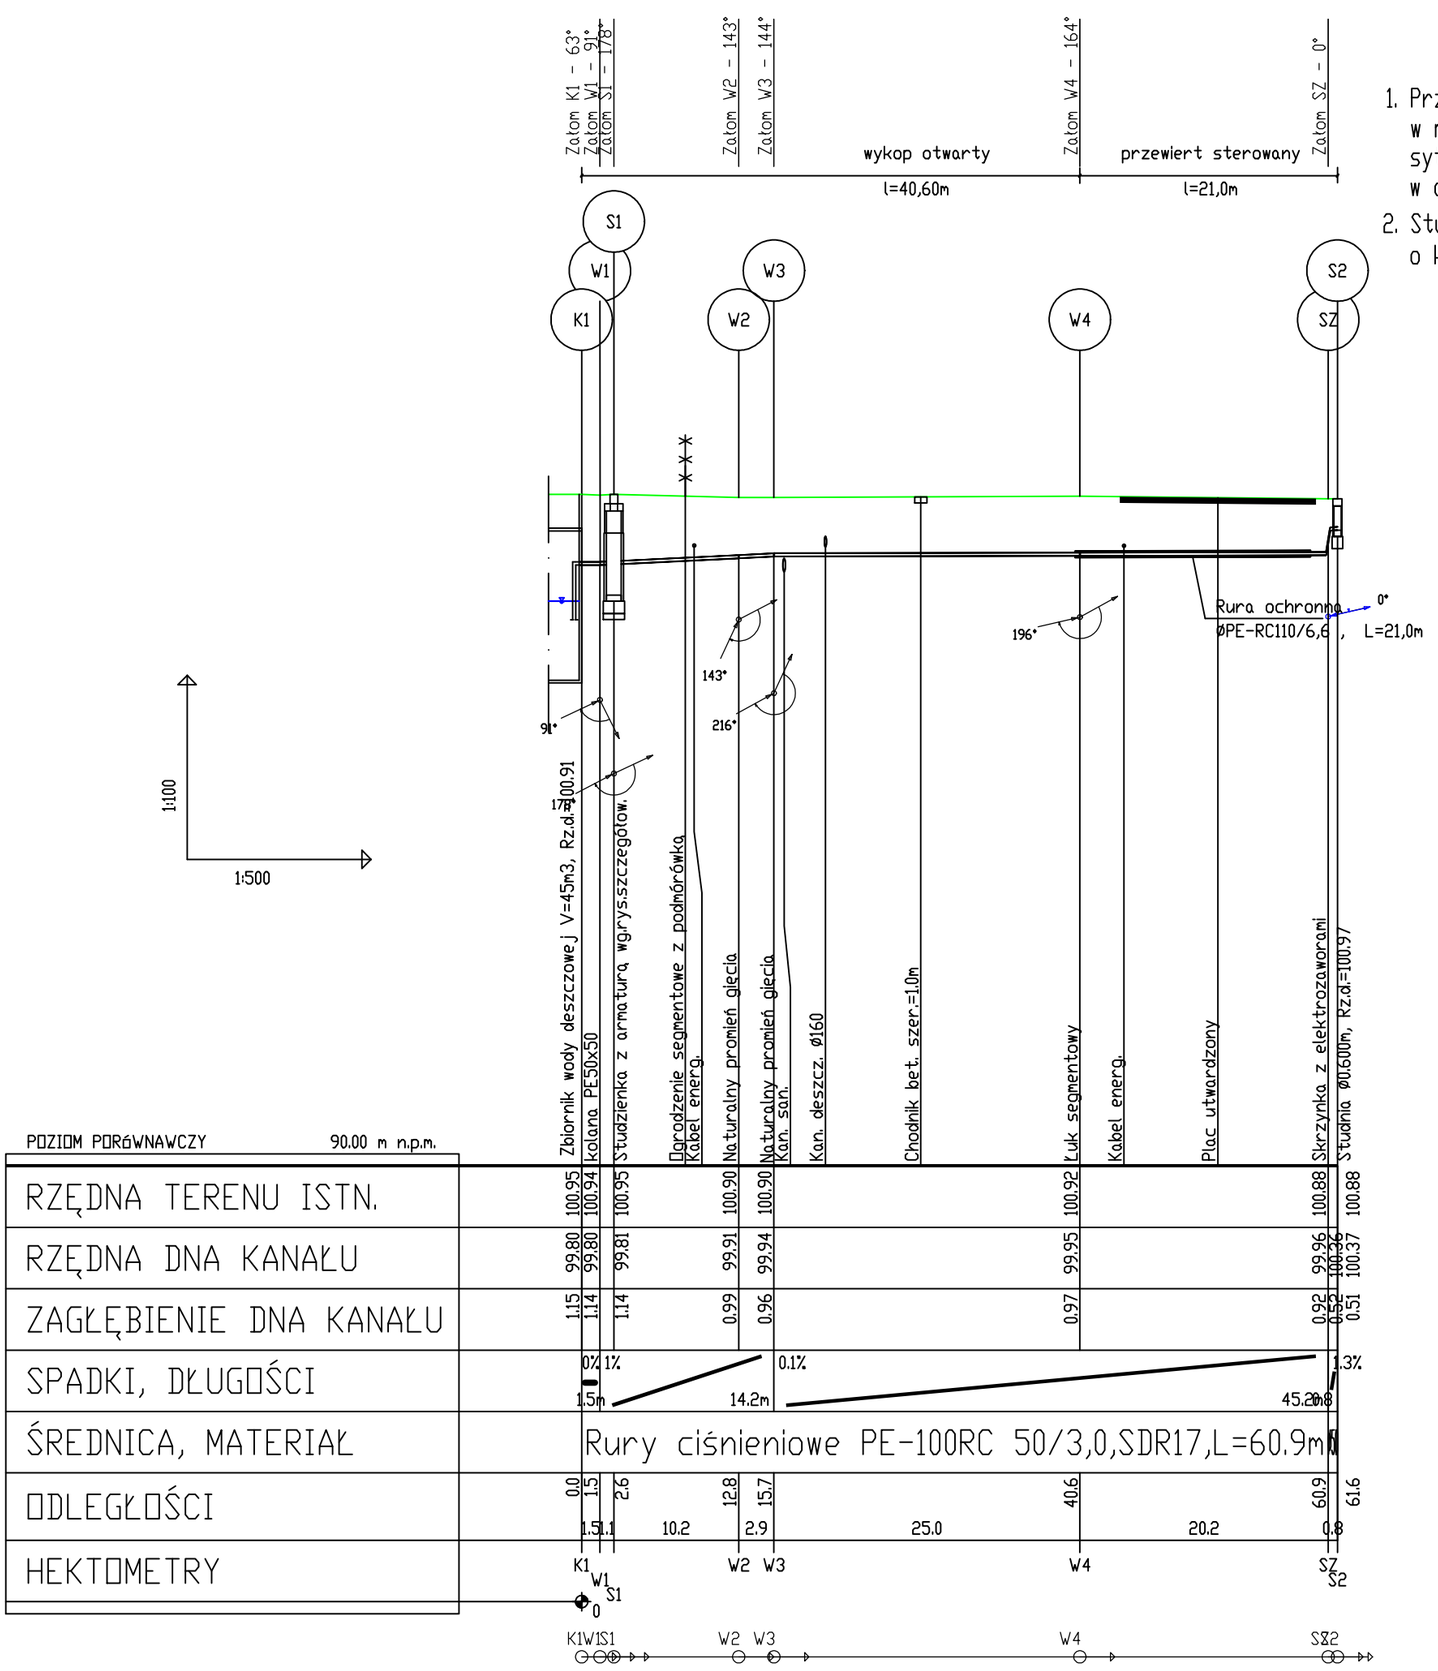


| | | | | |
|---|---|---|---|---|
| PROJEKTOWANIE, NADZOROWANIE, KIEROWANIE ROBOTAMI, INWENTARYZACJE<br>Wociech Nowosielski , ul. B.Jeziorkowskiej 32/2, 64-100 Leszno<br>tel. 691234505 ,e-mail: w.nowosielski@interia.pl | | | | |
| Nazwa obiektu: | Budowa zbiornika wód opadowych wraz z instalacją kanalizacji deszczowej w celu zagospodarowania do nawodnienia terenów zielonych | | | |
| Adres: | Święciechowa , ul Strzelecka 7<br>Obręb Święciechowa -301305_2.0011 , dz. nr 1428, 1346/2,1346/6<br>Gmina Święciechowa, powiat leszczyński | | | |
| Inwestor: | Gmina Święciechowa<br>ul. Ułańska 4, 64-115 Święciechowa | | | |
| Przedmiot rysunku | PROJEKT ARCHITEKTONICZNO - BUDOWLANY<br>Profil podłużny instalacji kanalizacji deszczowej (ruroc.tłoczny) | | | |
| Data: 04.2024r | Imię i nazwisko | Nr upr. | Podpis | Skala 1: 100/500 |
| Projektant | Wojciech Nowosielski | 1047/87/Lo | | |
| Specjalność | wodno-melioracyjna | | | Nr rys. 5 |
| Projektant | Andrzej Grzesiak | 1078/88/Lo | | |
| Specjalność | wodno-melioracyjna | | | |