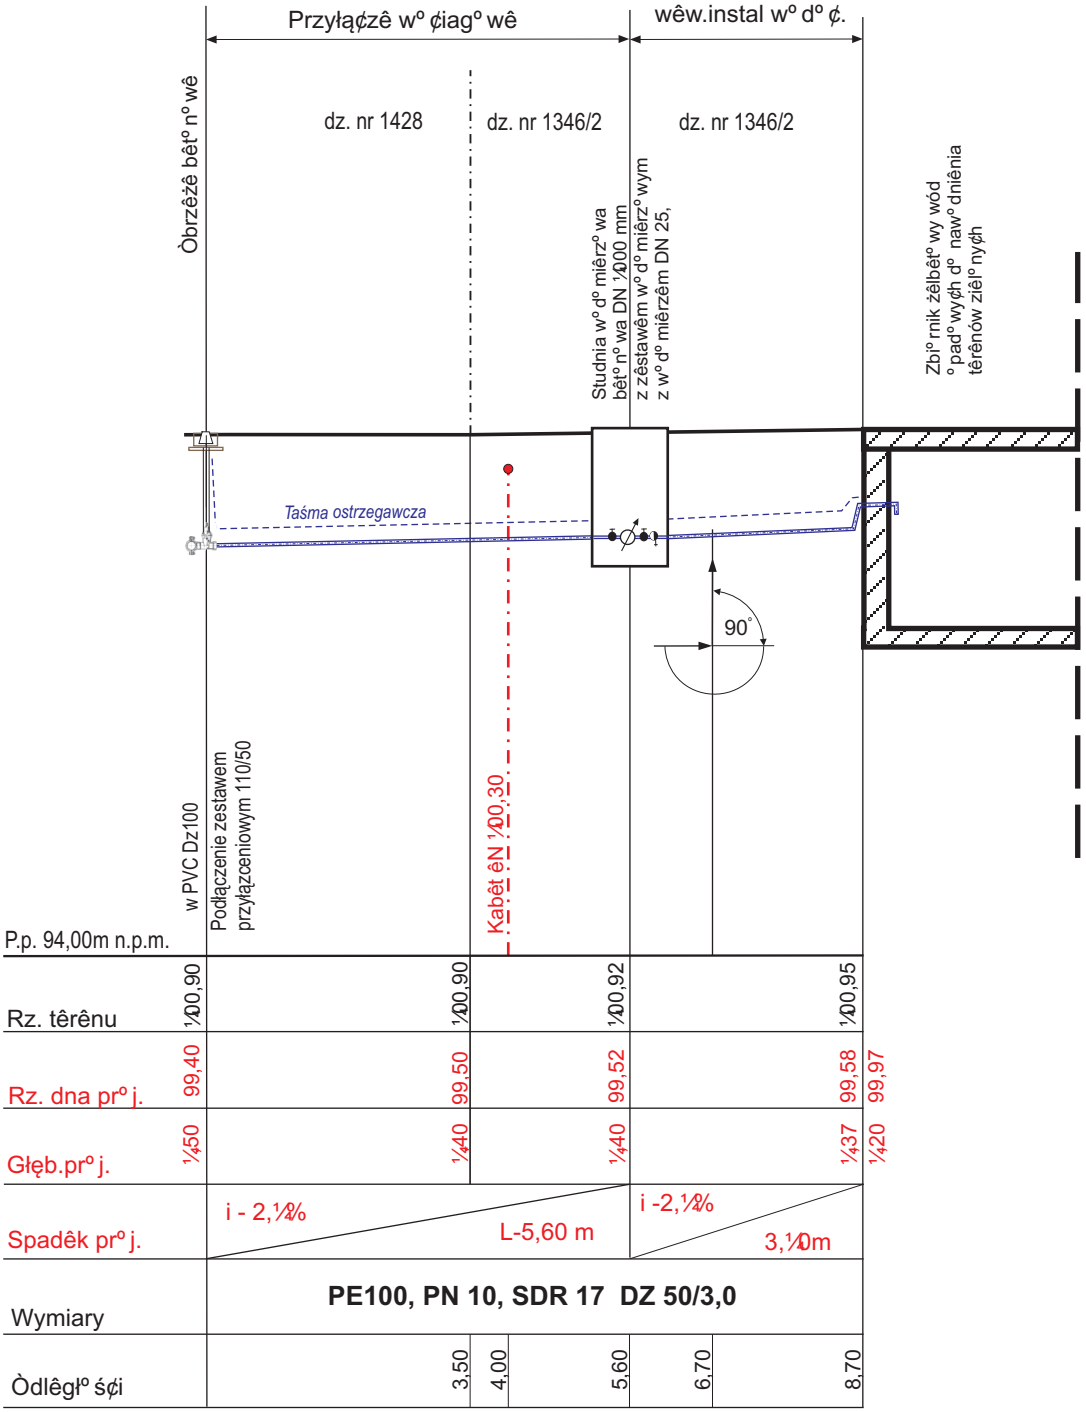

PROJEKTOWANIE, NADZOROWANIE KIEROWANIE ROBOTAMI, INWENTARYZACJE
Wojciech Nowosielski
ul. B. Jeziorkowskiej 32/2, 64 -100 Leszno, tel. 65 529 0932

Nazwa Obiektu:	**Projekt techniczny przyłącza wodociągowego dla awaryjnego zasilania zbiornika wód opadowych do nawodnienia terenów zielonych przy sali wiejskiej w Świeciechowie**			
Adres:	**Obręb Święciechowa, ul. Dojazdowa - dz. nr 1428, 1346/2**			
Przedmiot rysunku:	**Profil podłużny przyłącza wodociągowego**			
Data: 04.2024	**Imię i nazwisko**	**Nr upr.**	**Podpis**	**Skala**
Projektant:	**W. Nowosielski**	**1047/87/Lo**		**1:100/100**
Projektant:				**Nr rys. 3**