1:100

1:500

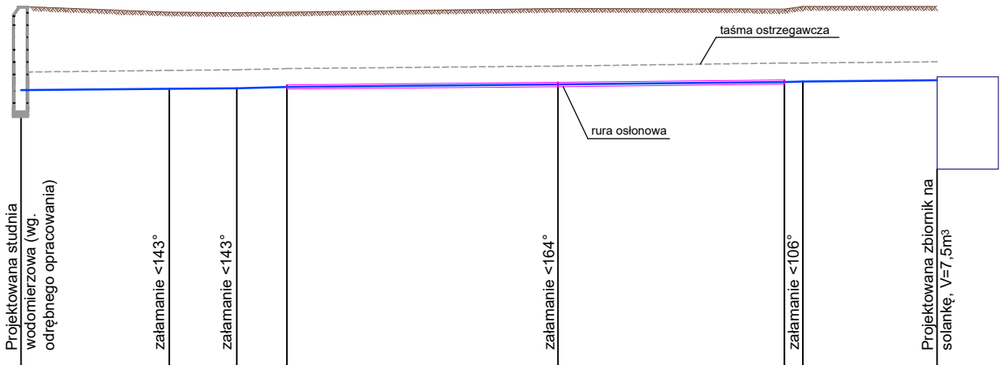

p.p. 95,00 m n.p.m.

	Projektowana studnia wodomierzowa (wg. odrębnego opracowania)	załamanie <143°	załamanie <143°		załamanie <164°		załamanie <106°		Projektowana zbiornik na solankę. V=7,5m³
RZĘDNA TERENU [m n.p.m.]	101,00	100,91	100,90	100,91	100,97	100,96	101,00		101,00
RZĘDNA OSI RUROCIĄGU [m n.p.m.]	99,64	99,66	99,67	99,69	99,73	99,77	99,78		99,80
ZAGŁĘBIENIE [m]	1,36	1,25	1,23	1,22	1,24	1,19	1,22		1,20
ŚREDNICA / SPADEK [%]	PE HD Ø25								i=0,2%
DŁUGOŚĆ [m]		12,0	5,50	4,10	22,10	18,45	1,50	10,95	
ODLEGŁOŚCI [m]	0,00	12,00	17,50	21,60	43,70	62,15	63,65	74,60	
HEKTOMETRY	0								

UWAGI I ZALECENIA

Projekt należy rozpatrywać całościowo wraz z opisem technicznym i rysunkami branżowymi. Wszystkie elementy ujęte w opisie technicznym, a nie ujęte na rysunkach lub odwrotnie, należy traktować tak jakby były ujęte w obu częściach dokumentacji projektowej.

JEDNOSTKA PROJEKTOWA

PRZEDSIĘBIORSTWO BUDOWLANE TEMPUS SP. Z O.O.
LASOCICE, ul. SZKOLNA 16
64-100 LESZNO
NIP 697-22-25-959
e-mail: tempus@tempus.pl
www.tempus.pl

INWESTYCJA

ZAGOSPODAROWANIE TERENU O MAŁĄ ARCHITEKTURĘ I TĘŻNIE SOLANKOWĄ ALTANOWĄ
jednostka ewidencyjna 301305_2 Święciechowa
obręb ewidencyjny 0011, Święciechowa
działka ewidencyjna 1346/6

INWESTOR

GMINA ŚWIĘCIECHOWA
ul. Ułańska 4
64-115 Święciechowa

NAZWA RYSUNKU

PROFIL PODŁÓŻNY INSTALACJI WODOCIĄGOWEJ ZASILAJĄCEJ ZBIORNIK TĘŻNI SOLANKOWEJ

Niniejszy projekt jest chroniony prawem autorskim.
Przedsiębiorstwo Budowlane TEMPUS Sp. z o.o., zgodnie z Ustawą z dnia 4 lutego 1994 r. o prawie autorskim i prawach pokrewnych, zastrzega sobie prawa autorskie i zakazuje bez jego wiedzy i zgody powielania i wykorzystywania tego projektu do celów niezgodnych z jego przeznaczeniem.

PROJEKTANT INST. SANIT.	mgr inż. Grzegorz Dembski Uprawnienia nr 53/03/ZG w specjalności sanitarnej		SKALA 1:100/ 500
SPRAWDZAJĄCY INST. SANIT.			NR RYS. S1
ASYSTENT PROJEKTANTA, OPRACOWAŁ	mgr inż. ARTUR WOLAŃSKI		STRONA ...
DATA OPRACOWANIA LIPIEC 2024		BRANŻA SANITARNA	