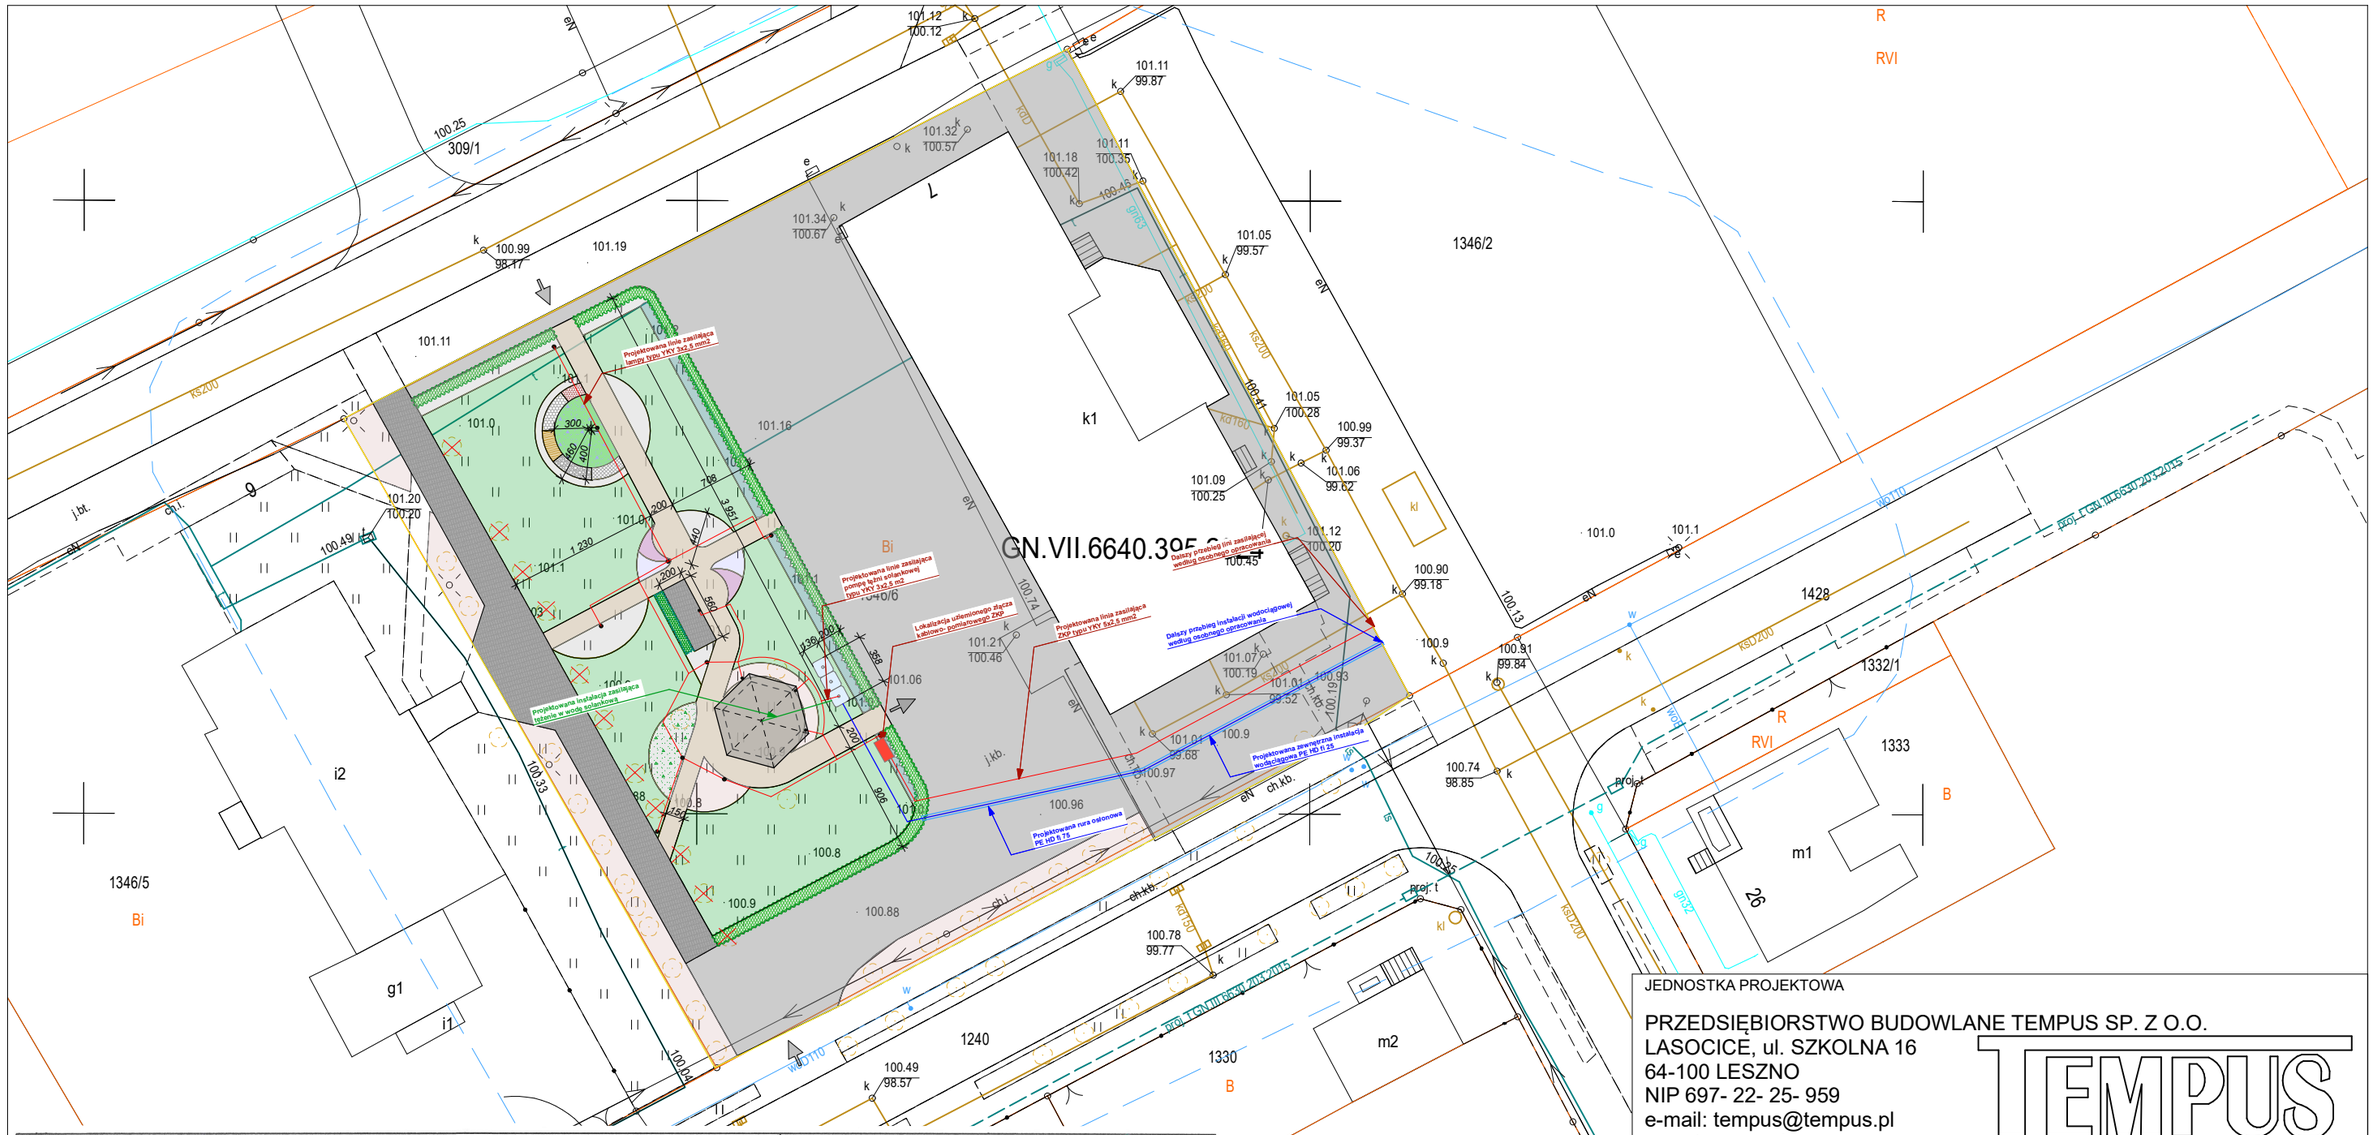

MAPA DO CELÓW PROJEKTOWYCH

Oznaczenie kancelaryjne zgłoszenia pracy		GN.VII.6640.395.2024
Nazwa miejscowości		Święciechowa
Jednostka ewidencyjna		Święciechowa 301305_2
Obręb ewidencyjny		Święciechowa 0011
Skala mapy		1:500
Godło mapy		6.165.08.11.2.1; 6.165.08.11.2.2; 6.165.08.06.4.4; 6.165.08.06.4.3
Układ współrzędnych	prostokątnych płaskich	2000/6
	wysokości	PL-EVRF2007-NH
Oznaczenie granic obszaru, który był przedmiotem aktualizacji		
Informacje o służebnościach gruntowych mających wpływ na zagospodarowanie gruntów zlokalizowanych w granicach projektowanej inwestycji		NIE BADANO
Data opracowania mapy		2024-02-16

USŁUGI GEODEZYJNE
Piotr Dolata
64-100 LESZNO, ul. Niepodległości 49
tel. +48 601 752 955
NIP: 697 15 88 513, REGON: 008276954

Nazwa / imię i nazwisko wykonawcy
Podpis osoby reprezentującej wykonawcę

mgr inż. MIŁOSZ KAŁMUCZAK
geodeta uprawniony
świadectwo GGK nr 22472
tel. +48 609 718 135
e-mail: miloszkalmuczak@gmail.com

Imię i nazwisko geodety uprawnionego,
nr uprawnień i podpis geodety, który opracował mapę

Poświadczam, że niniejszy dokument został opracowany w wyniku prac geodezyjnych i kartograficznych, których rezultaty zawiera operat techniczny pozytywnie zweryfikowany. Jednocześnie informuję, że jestem świadomy odpowiedzialności karnej za złożenie fałszywego oświadczenia.

STAROSTA LESZCZYŃSKI
GN.VII.6640.395.2024
(Identyfikator zgłoszenia prac geodezyjnych)
podkład nr 3843 z dn. 08.03.2024r.
(Numer oraz data sporządzenia dokumentu zawierającego wynik pozytywnej weryfikacji)
mgr inż. MIŁOSZ KAŁMUCZAK
geodeta uprawniony
świadectwo GGK nr 22472
(imię i nazwisko kierownika prac)

JEDNOSTKA PROJEKTOWA

PRZEDSIĘBIORSTWO BUDOWLANE TEMPUS SP. Z O.O.
LASOCICE, ul. SZKOLNA 16
64-100 LESZNO
NIP 697- 22- 25- 959
e-mail: tempus@tempus.pl
www.tempus.pl

TEMPUS

OBIEKT

ZAGOSPODAROWANIE TERENU O MAŁĄ ARCHITEKTURĘ I TĘŻNIE SOLANKOWĄ ALTANOWĄ
jednostka ewidencyjna 301305_2
obręb ewidencyjny 0011
działka ewidencyjna 1346/6

INWESTOR

GMINA ŚWIĘCIECHOWA
ul. Ułańska 4
64-115 Święciechowa

NAZWA RYSUNKU

LOKALIZACJA

Niniejszy projekt jest chroniony prawem autorskim. Przedsiębiorstwo Budowlane TEMPUS Sp. z o.o., zgodnie z Ustawą z dnia 4 lutego 1994 r. o prawie autorskim i prawach pokrewnych, zastrzega sobie prawa autorskie i zakazuje bez jego wiedzy i zgody powielania i wykorzystywania tego projektu do celów niezgodnych z jego przeznaczeniem.

PROJEKTANT KONSTRUKCJA	inż. Tomasz Kaczmarek Uprawnienia nr WKP/0279/PWOK/09 w specjalności konstrukcyjnej		SKALA 1:500
DATA OPRACOWANIA LIPIEC 2024	BRANŻA KONSTRUKCYJNA	STRONA 16	NR RYS. 1