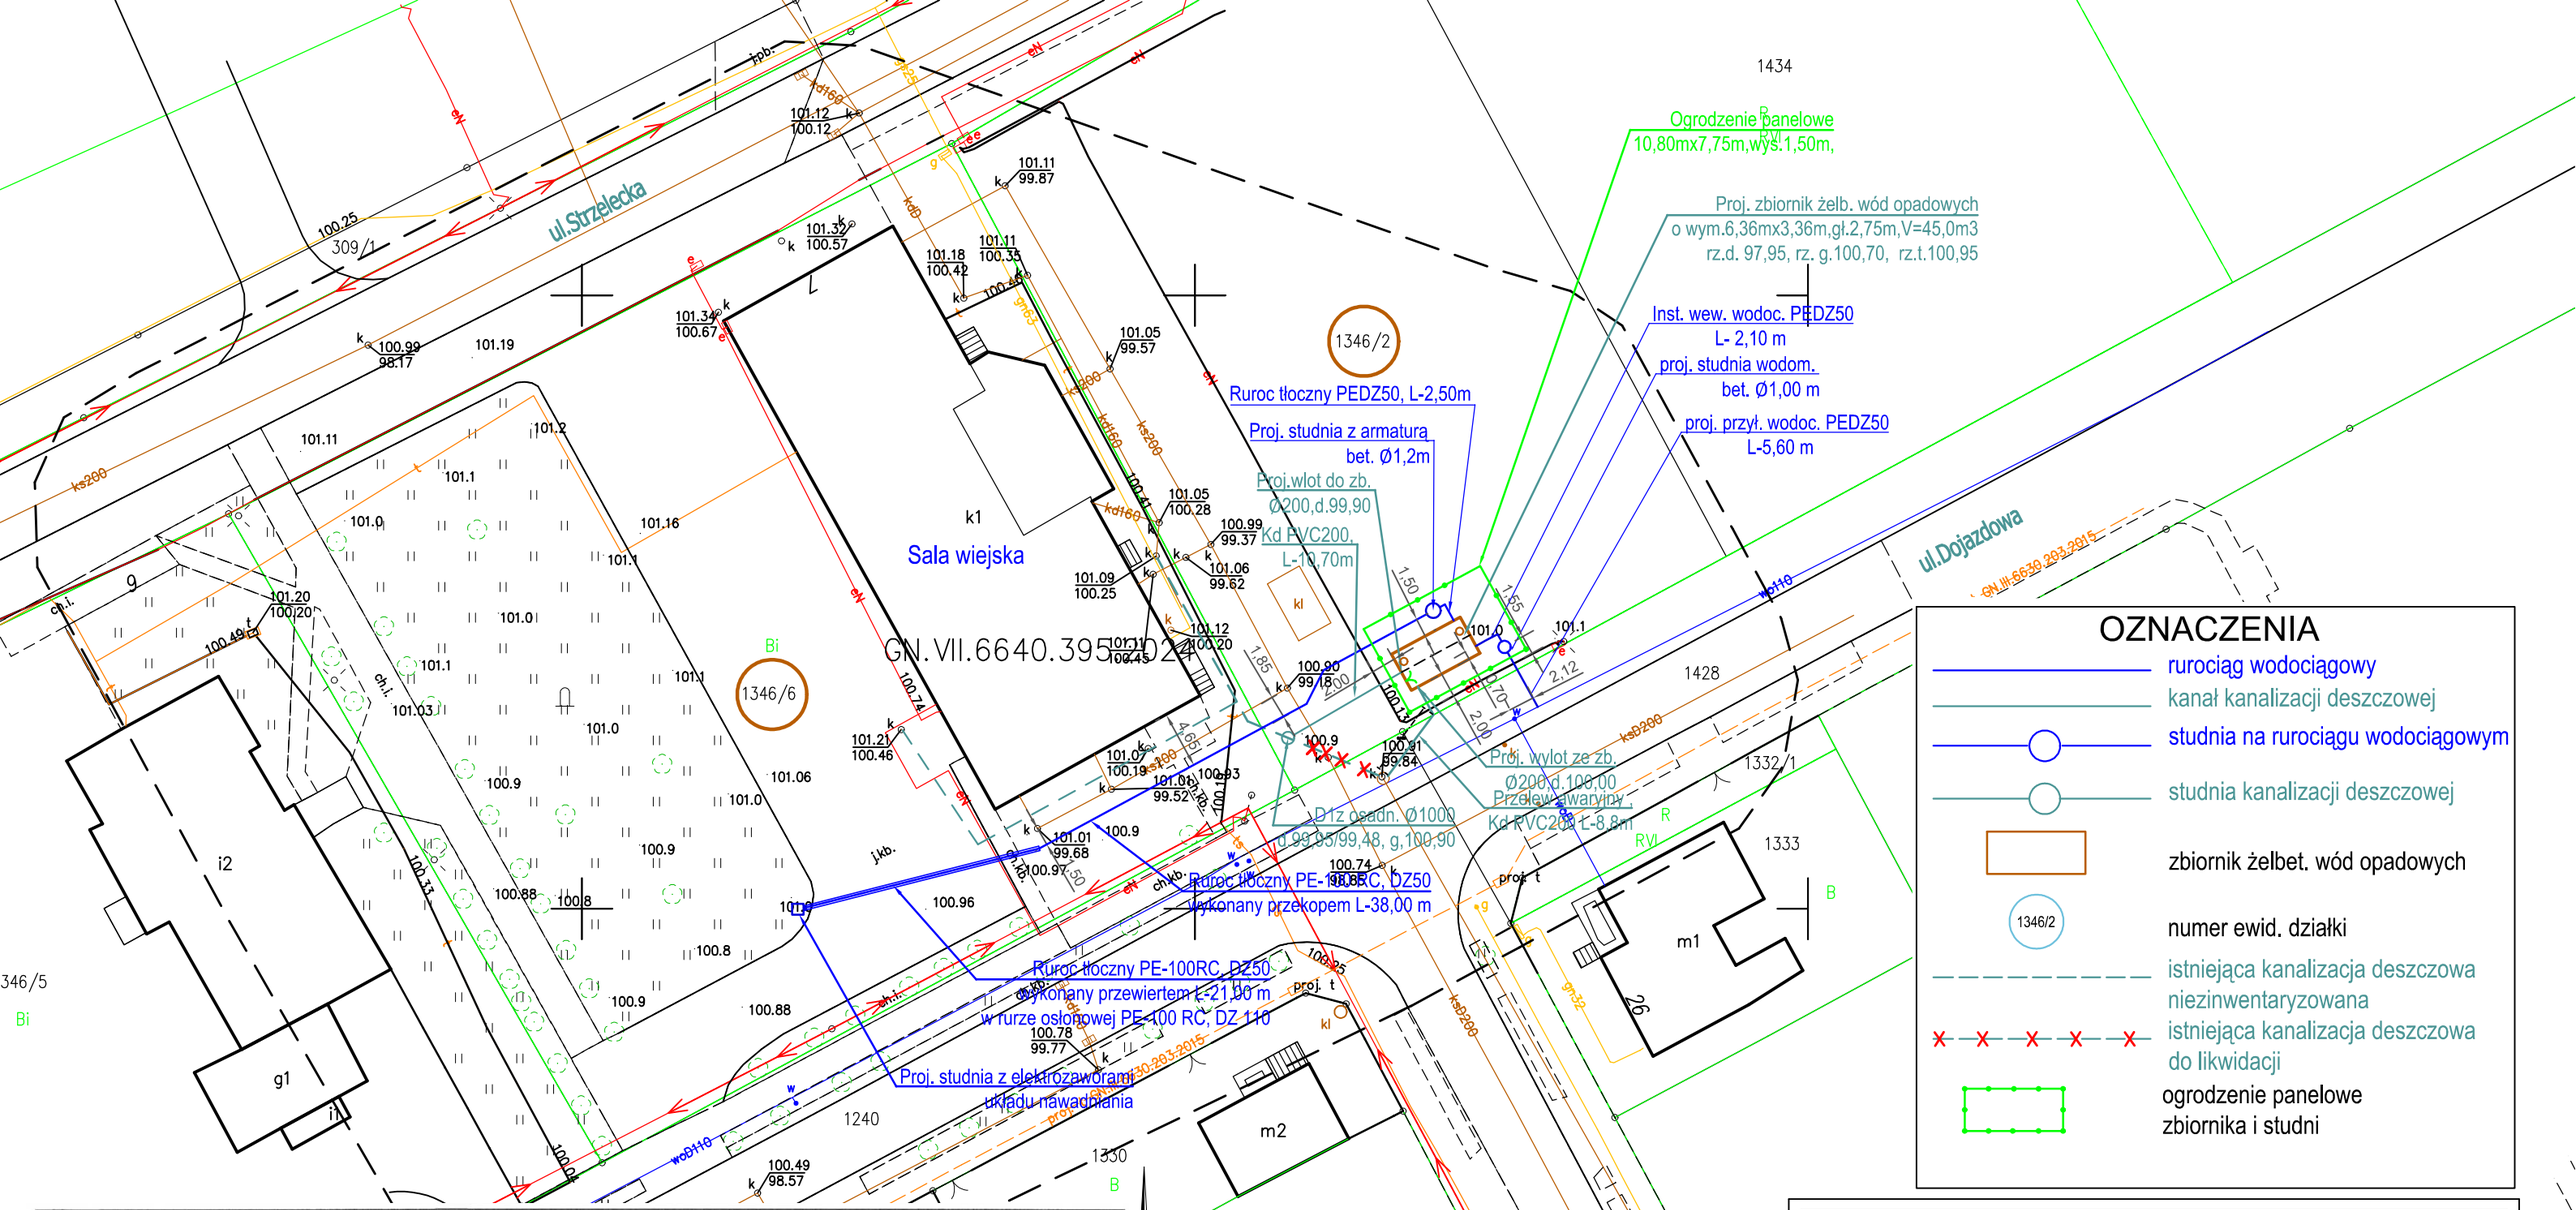

OZNACZENIA

- rurociąg wodociągowy
- kanał kanalizacji deszczowej
- studnia na rurociągu wodociągowym
- studnia kanalizacji deszczowej
- zbiornik żelbet. wód opadowych
- 1346/2 — numer ewid. działki
- istniejąca kanalizacja deszczowa niezinwentaryzowana
- istniejąca kanalizacja deszczowa do likwidacji
- ogrodzenie panelowe zbiornika i studni

MAPA DO CELÓW PROJEKTOWYCH

Oznaczenie kancelaryjne zgłoszenia pracy		GN.VII.6640.395.2024
Nazwa miejscowości		Święciechowa
Jednostka ewidencyjna		Święciechowa 301305_2
Obręb ewidencyjny		Święciechowa 0011
Skala mapy		1:500
Godło mapy		6.165.08.11.2.1; 6.165.08.11.2.2; 6.165.08.06.4.4; 6.165.08.06.4.3
Układ współrzędnych	prostokątnych płaskich	2000/6
	wysokości	PL-EVRF2007-NH
Oznaczenie granic obszaru, który był przedmiotem aktualizacji		
Informacje o służebnościach gruntowych mających wpływ na zagospodarowanie gruntów zlokalizowanych w granicach projektowanej inwestycji		NIE BADANO
Data opracowania mapy		2024-02-16

USŁUGI GEODEZYJNE
Piotr Dołata
64-100 LESZNO, ul. Niepodległości 49
tel. +48 601 752 955
NIP: 697 15 88 513, REGON: 008276954

Nazwa / imię i nazwisko wykonawcy
Podpis osoby reprezentującej wykonawcę

mgr inż. MIŁOSZ KAŁMUCZAK
geodeta uprawniony
świadectwo GGK nr 22472
tel. +48 609 718 135
e-mail: miloszkalmuczak@gmail.com

Imię i nazwisko geodety uprawnionego,
nr uprawnień i podpis geodety, który opracował mapę

Poświadczam, że niniejszy dokument został opracowany w wyniku prac geodezyjnych i kartograficznych, których rezultaty zawiera operat techniczny pozytywnie zweryfikowany. Jednocześnie informuję, że jestem świadomy odpowiedzialności karnej za złożenie fałszywego oświadczenia.

STAROSTA LESZCZYŃSKI
GN.VII.6640. 395.2024
(identyfikator zgłoszenia prac geodezyjnych)
podkład nr 38543 z dn. 08.03.2024r.
(Numer oraz data sporządzenia dokumentu zawierającego wynik pozytywnej weryfikacji)
mgr inż. MIŁOSZ KAŁMUCZAK
geodeta uprawniony
świadectwo GGK nr 22472
(imię i nazwisko kierownika prac)

Przyłącze wodociągowe awaryjnego zasilania zbiornika wód opadowych do nawodnienia terenów zielonych w wodę, instalacja nawadniania, instalacja elektr. ujęte w oddzielnych dokumentacjach.

PROJEKTOWANIE, NADZOROWANIE, KIEROWANIE ROBOTAMI, INWENTARYZACJE
Wociech Nowosielski , ul. B.Jeziorkowskiej 32/2, 64-100 Leszno
tel. 691234505 ,e-mail: w.nowosielski@interia.pl

Nazwa obiektu:	Budowa zbiornika wód opadowych wraz z instalacją kanaliazcji deszczowej w celu jej zagospodarowania do nawodnienia terenów zielonych
Adres:	Święciechowa , ul Strzelecka 7, ul. Dojazdowa Obręb Święciechowa -301305_2.0011 , dz. nr 1346/2,1346/6 Gmina Święciechowa, powiat leszczyński
Inwestor:	Gmina Święciechowa ul. Ułańska 4, 64-115 Święciechowa
Przedmiot rysunku	Plan ogólny urzadzeń instalacji kanalizacji deszczowej

Data: 06.2024r	Imię i nazwisko	Nr upr.	Podpis	Skala 1: 500
Projektant	Wojciech Nowosielski	1047/87/Lo		
Specjalność	wodno-melioracyjna			Nr rys. 1
Projektant	Andrzej Grzesiak	1078/88/Lo		
Specjalność	wodno-melioracyjna			