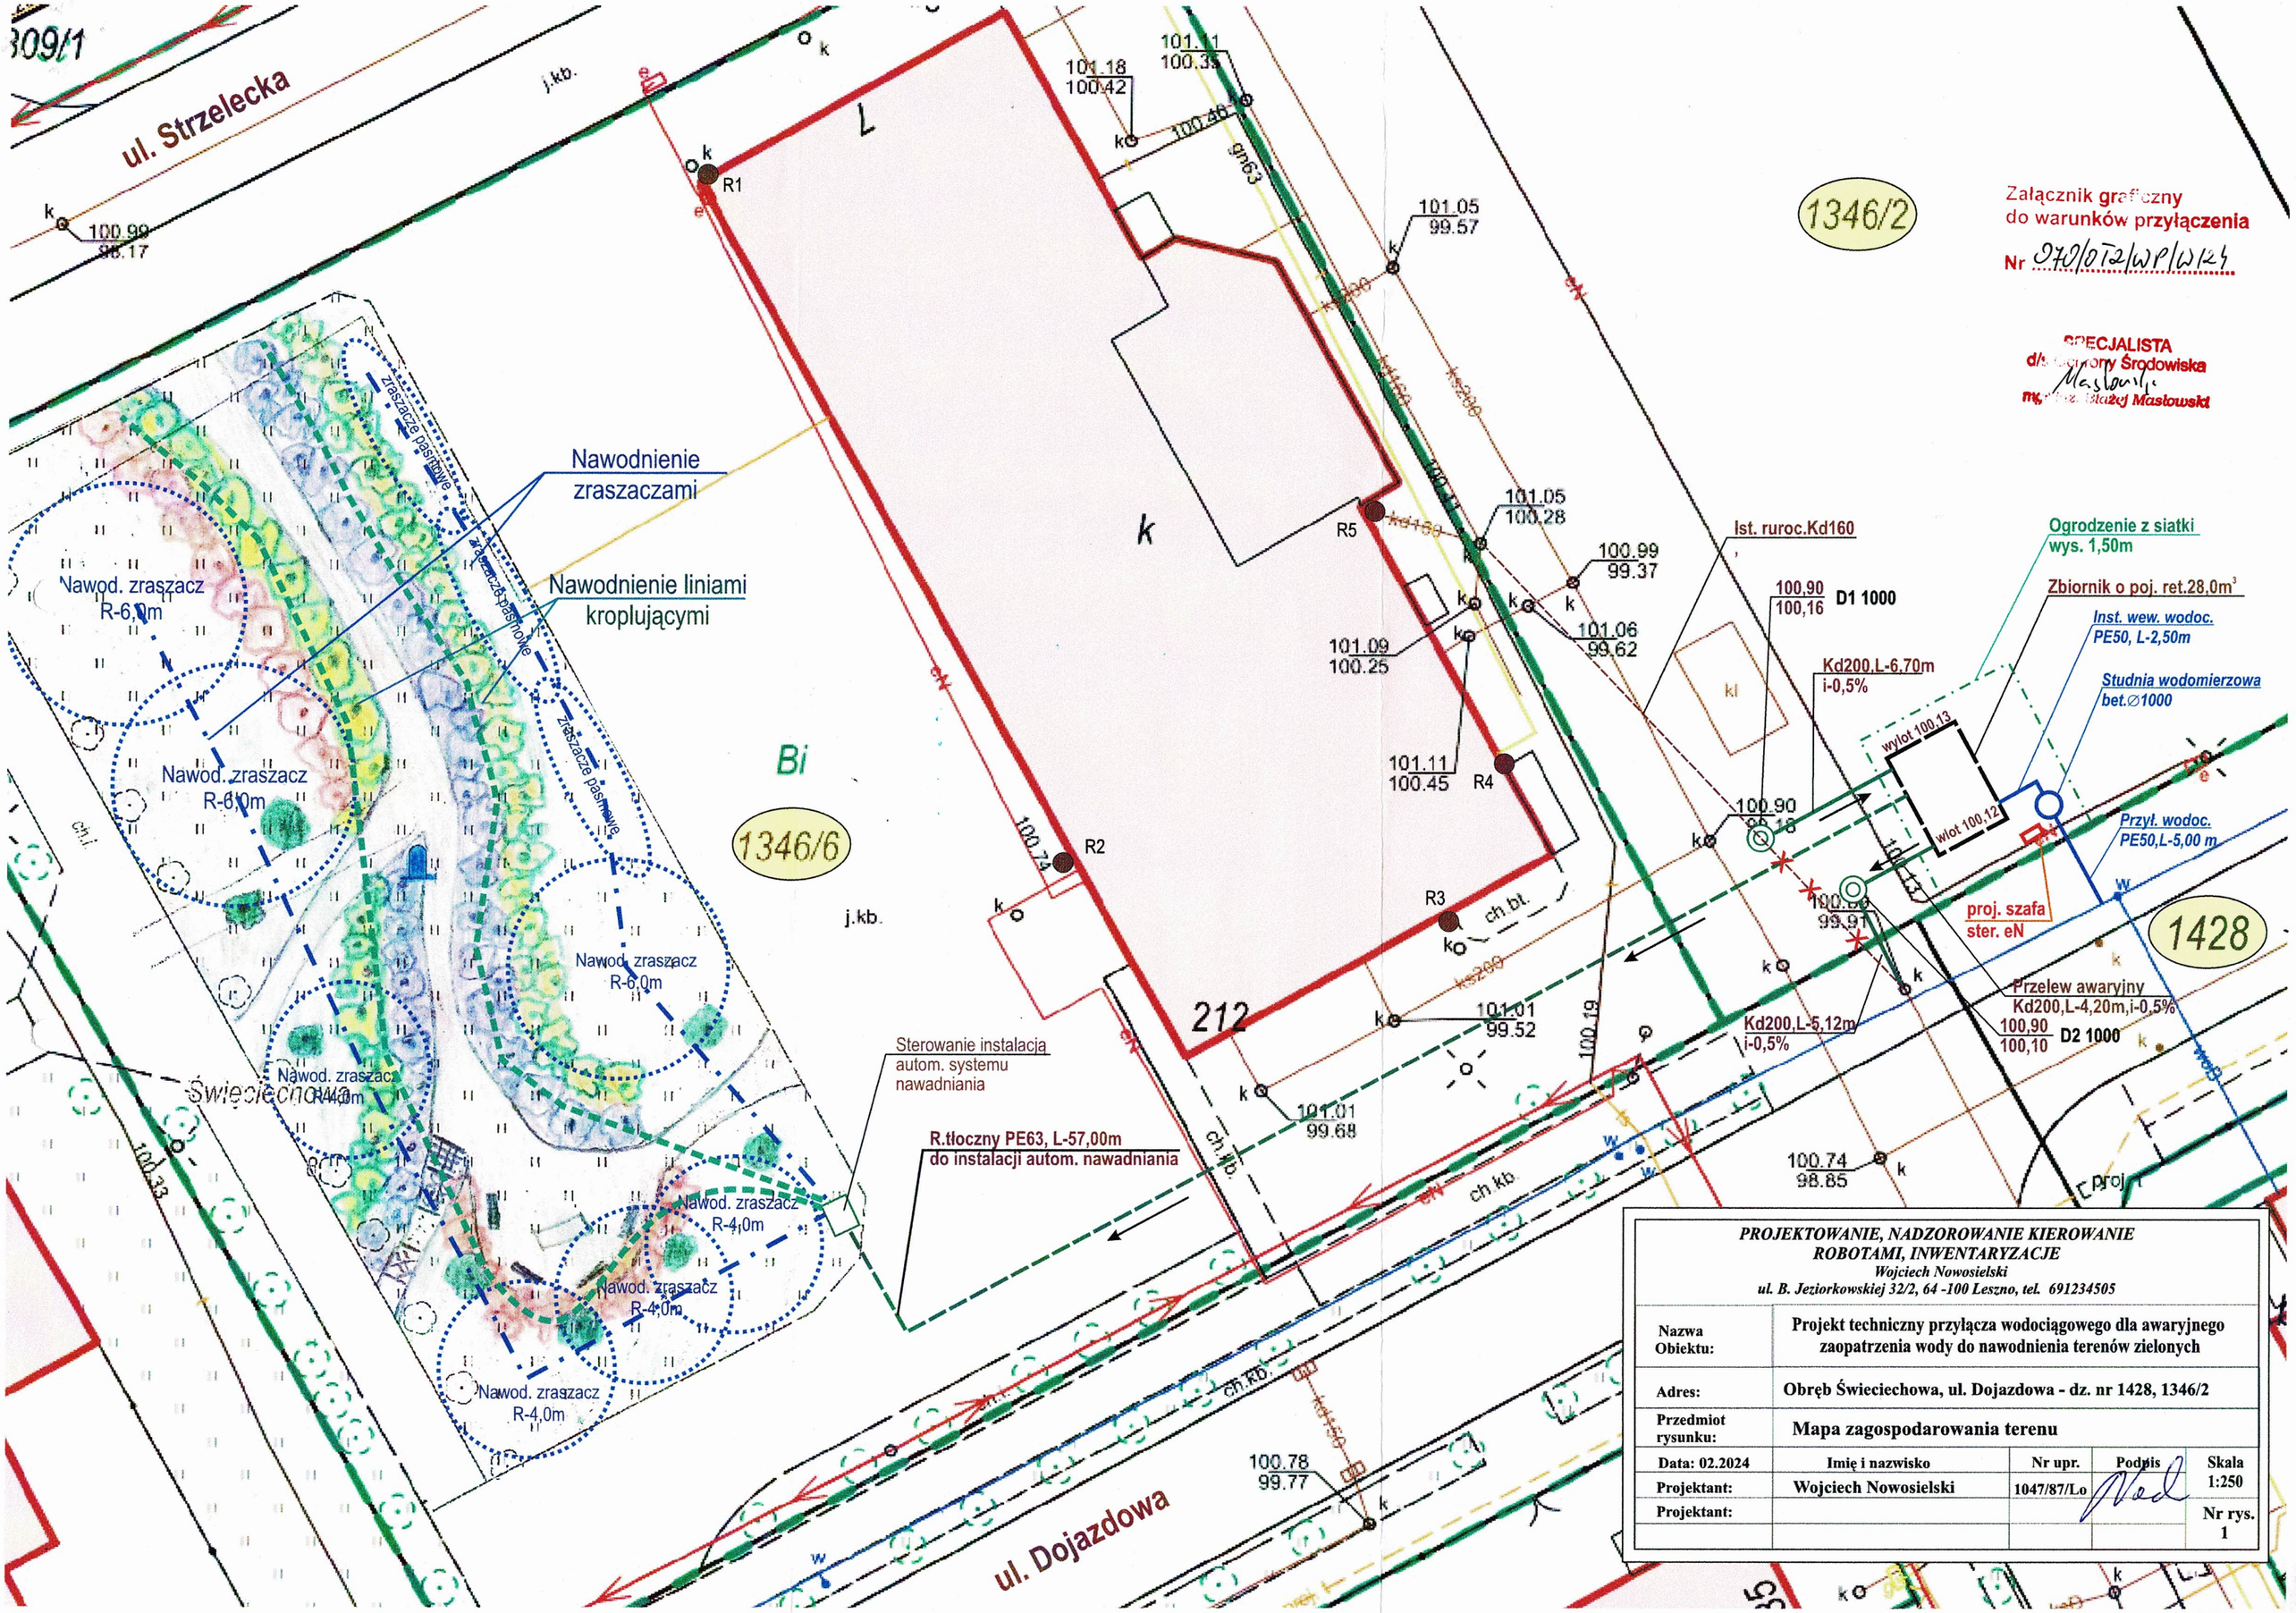

PROJEKTOWANIE, NADZOROWANIE KIEROWANIE ROBOTAMI, INWENTARYZACJE Wojciech Nowosielski ul. B. Jeziorkowskiej 32/2, 64 -100 Leszno, tel. 691234505				
Nazwa Obiektu:	Projekt techniczny przyłącza wodociągowego dla awaryjnego zaopatrzenia wody do nawodnienia terenów zielonych			
Adres:	Obręb Świeciechowa, ul. Dojazdowa - dz. nr 1428, 1346/2			
Przedmiot rysunku:	Mapa zagospodarowania terenu			
Data: 02.2024	Imię i nazwisko	Nr upr.	Podpis	Skala 1:250
Projektant:	Wojciech Nowosielski	1047/87/Lo		
Projektant:				Nr rys. 1