UWAGI

1. Przed przystąpieniem do wykonania wykopów w miejscach skrzyżowań z innym uzbrojeniem zaznaczonym na planie sytuacyjnym należy ręcznie wykonać przekopy kontrolne w celu wyznaczenia rzeczywistych rzędnych istniejącego uzbrojenia
2. Studzienki prefabrykowane ściekowe przyjęto w oparciu o katalogi przykładowych producentów

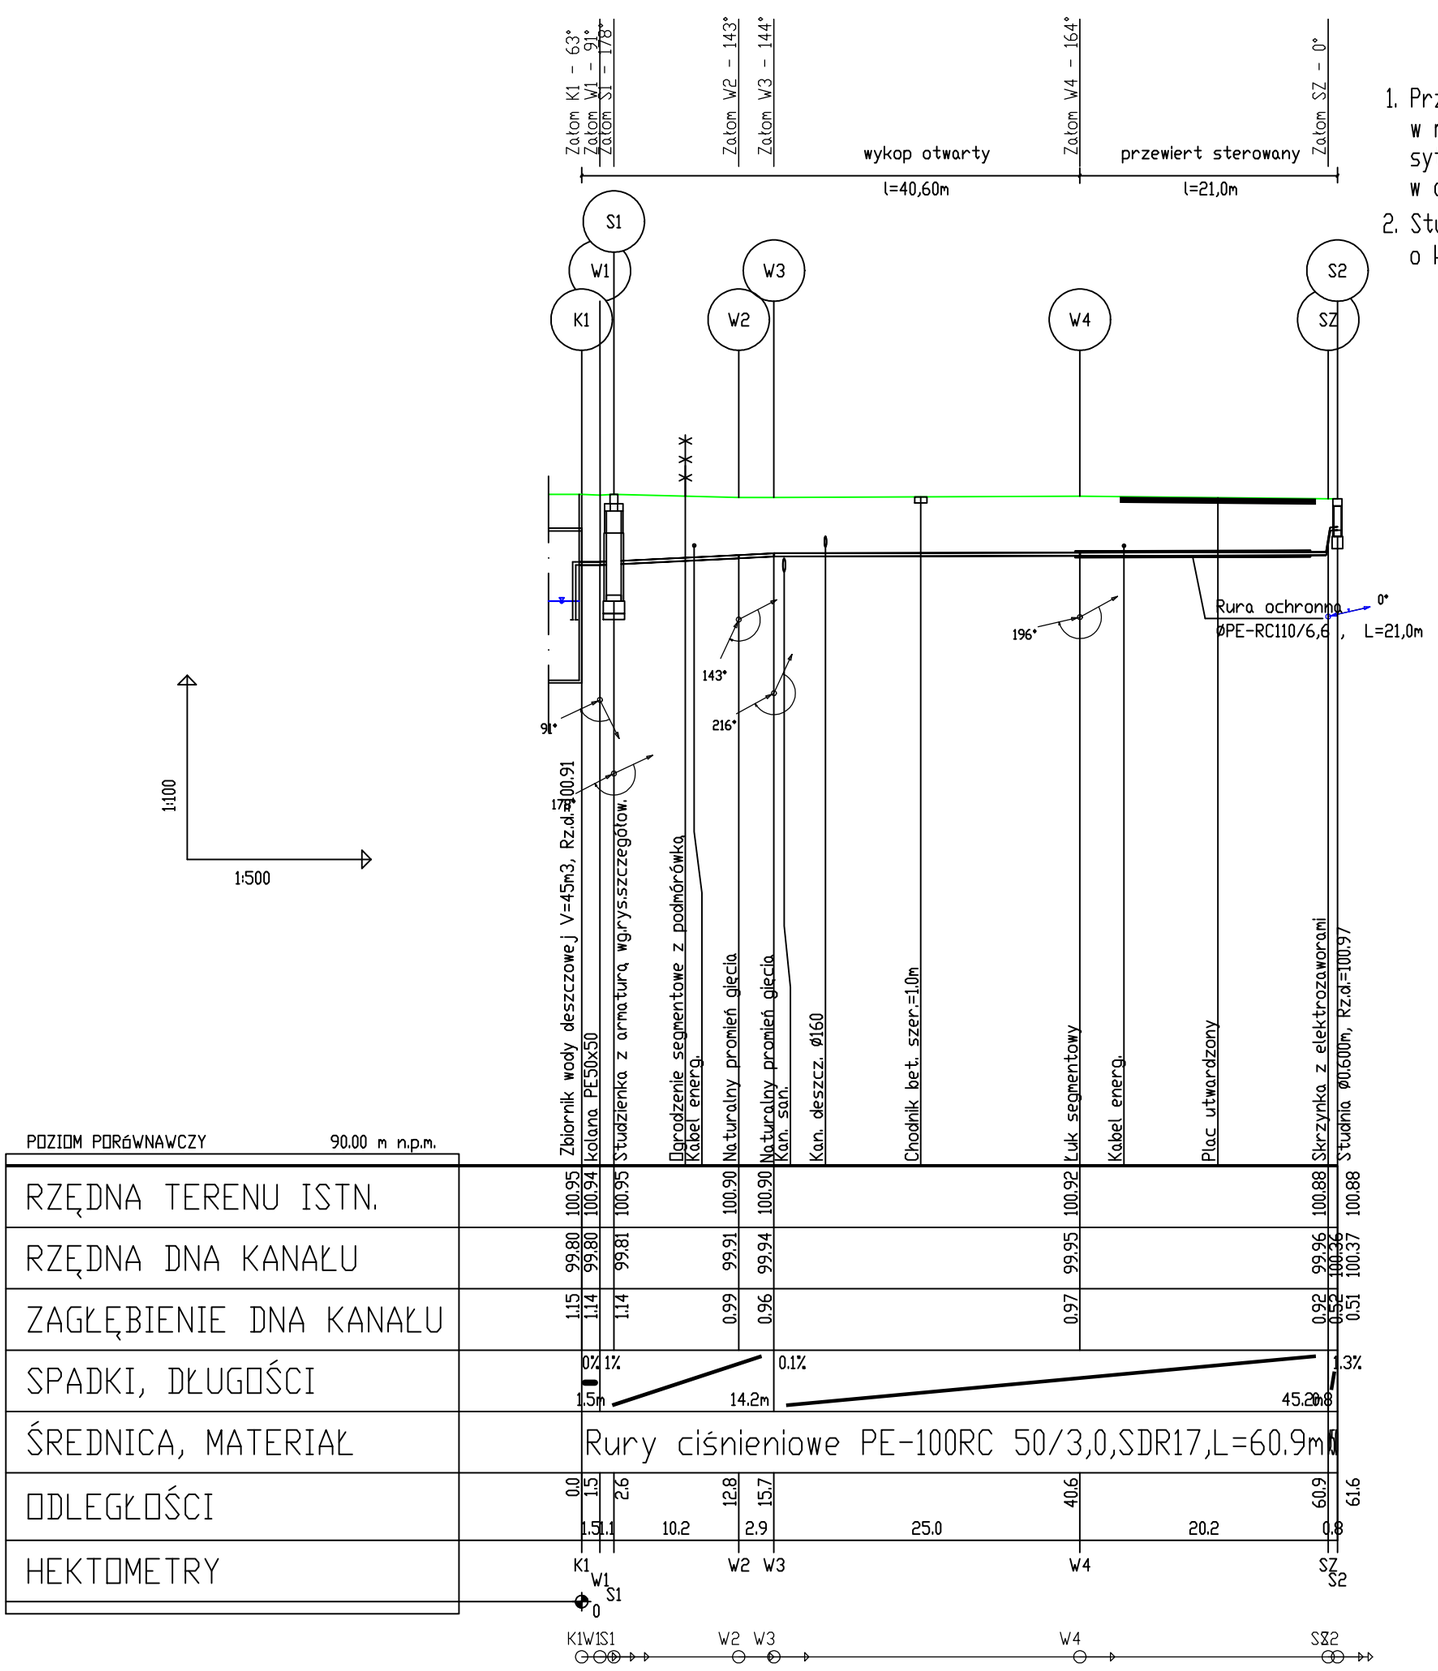

PROJEKTOWANIE, NADZOROWANIE, KIEROWANIE ROBOTAMI, INWENTARYZACJE Wociech Nowosielski , ul. B.Jeziorkowskiej 32/2, 64-100 Leszno tel. 691234505 ,e-mail: w.nowosielski@interia.pl				
Nazwa obiektu:	Budowa zbiornika wód opadowych wraz z instalacją kanalizacji deszczowej w celu zagospodarowania do nawodnienia terenów zielonych			
Adres:	Święciechowa , ul Strzelecka 7 Obręb Święciechowa -301305_2.0011 , dz. nr 1428, 1346/2,1346/6 Gmina Święciechowa, powiat leszczyński			
Inwestor:	Gmina Święciechowa ul. Ułańska 4, 64-115 Święciechowa			
Przedmiot rysunku	PROJEKT TECHNICZNY Profil podłużny instalacji kanalizacji deszczowej (ruroc.tłoczny)			
Data: 06.2024r	Imię i nazwisko	Nr upr.	Podpis	Skala 1: 100/500
Projektant	Wojciech Nowosielski	1047/87/Lo		
Specjalność	wodno-melioracyjna			Nr rys. 6
Projektant	Andrzej Grzesiak	1078/88/Lo		
Specjalność	wodno-melioracyjna			