


Plan orientacyjny

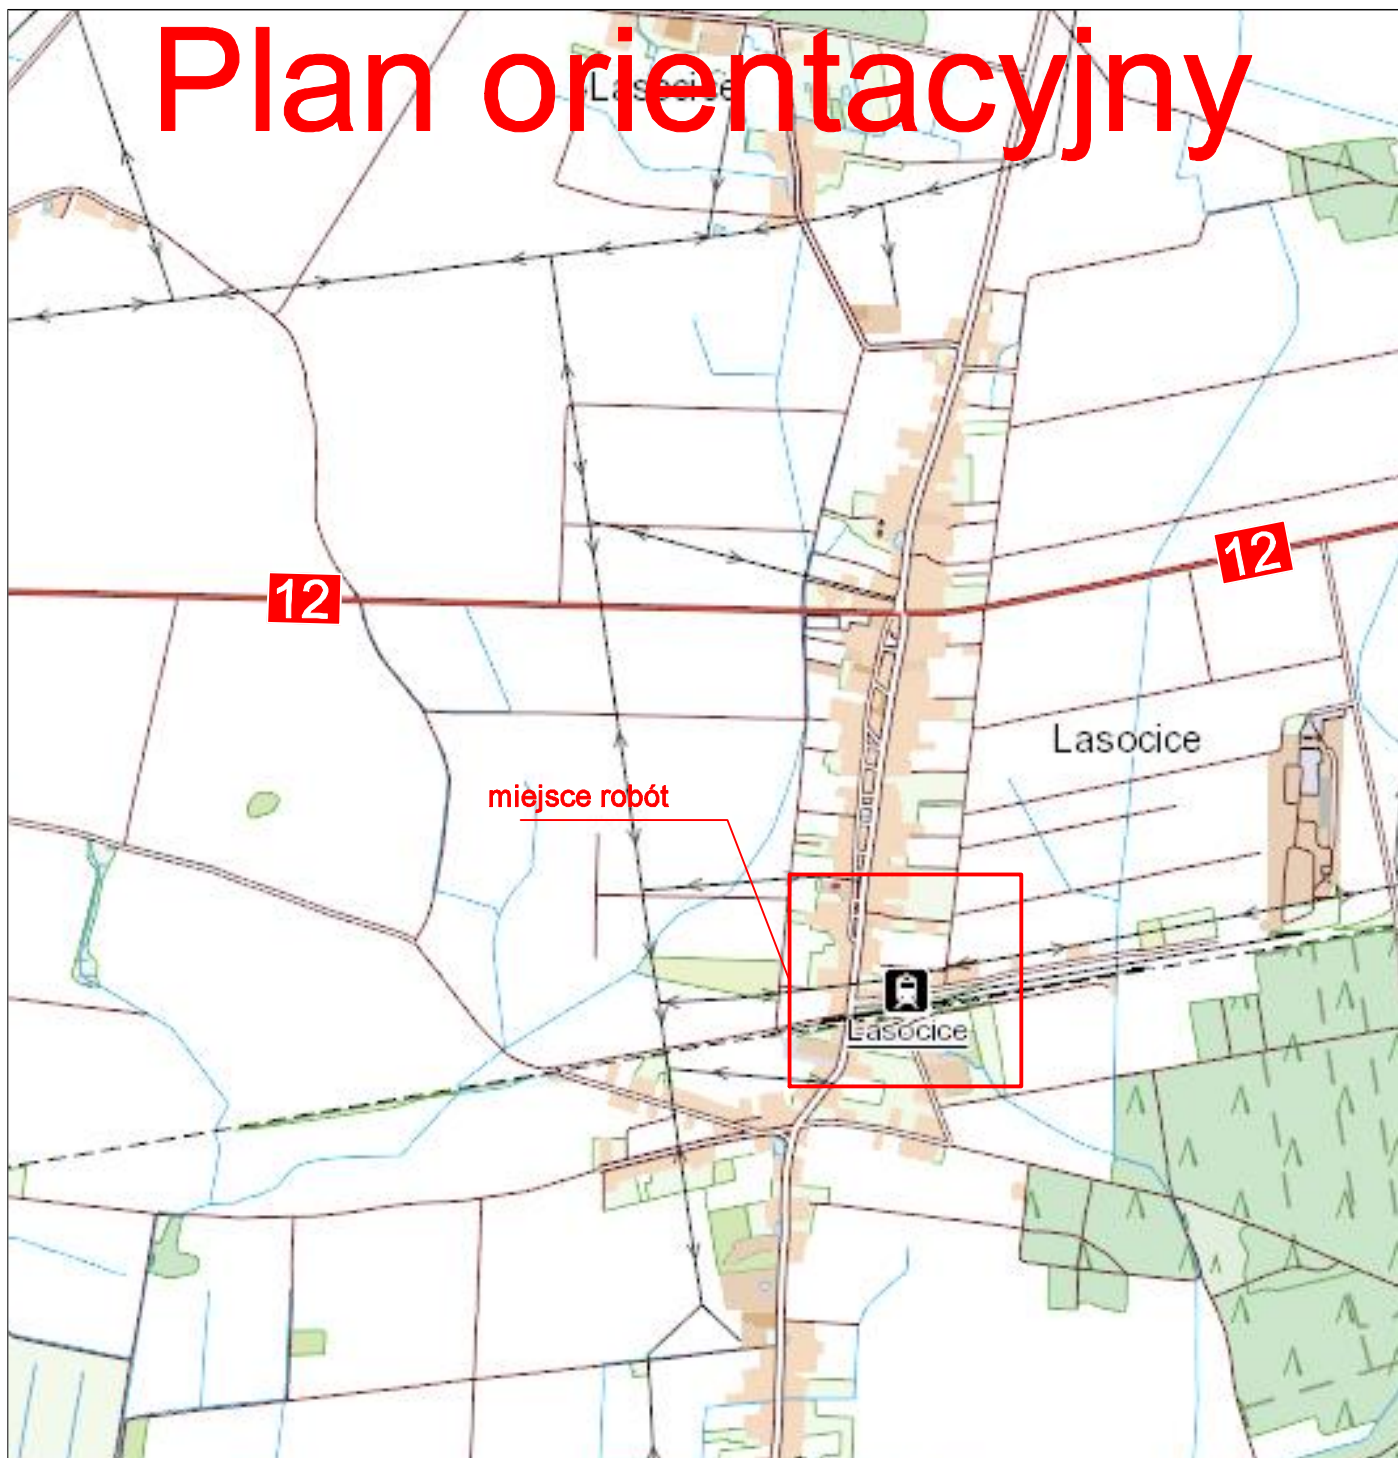

Usługi Projektowe "FURMANIAK" 64-100 Leszno, ul. Rejtana 40/4

Temat	Budowa ulicy Kolejowej w Lasocicach		
Rodzaj opracowania	PLAN ORIENTACYJNY		
Stanowisko	Nazwisko	Data	Podpis
Projektant:	mgr inż. Wiesław Furmaniak	06.2018	
Sprawdzający:	mgr inż. Wojciech Furmaniak	06.2018	

Nr rysunku
1
Skala
1 : 25 000