MAPA DO CELÓW PROJEKTOWYCH		
Oznaczenie kancelaryjne zgłoszenia pracy geodezyjnej		GN.VII.6640.921.2018
Nazwa miejscowości		Lasocice
Jednostka ewidencyjna	identyfikator	301305_2
	nazwa	Święciechowa
Obręb ewidencyjny	identyfikator	0004
	nazwa	Lasocice
Działka nr :		355, 539
Skala mapy		1:500
Nazwa układu współrzędnych	Prostokątnych płaskich	1965/4
	Układu wysokości	Kronsztadt 60
Oznaczenie granic obszaru, który był przedmiotem aktualizacji		
Informacje o służebności gruntowych mających wpływ na zagospodarowanie gruntów, zlokalizowanych w granicach projektowanej inwestycji *)		NIE BADANO
Data opracowania mapy		2018-05-21

USŁUGI GEODEZYJNO KARTOGRAFICZNE
I KONSULTINGOWE
"PRYZMAT" S.C.
J. Florczak, R. Florczak
ul. Lipowa 66, 64-100 LESZNO
tel./fax 65-520 98 39, e-mail: pryzmat@geodeta.pl
NIP 697-001-69-37, REGON 410810333
nazwa/imię i nazwisko wykonawcy

Jerzy Florczak
geodeta uprawniony
Uprawnienia Geodezyjne nr 2625
64-120 Krzemieniewo, Sadowa 17a

podpis osoby reprezentującej wykonawcę

Jerzy Florczak
geodeta uprawniony
Uprawnienia Geodezyjne nr 2625
64-120 Krzemieniewo, Sadowa 17a

imię i nazwisko geodety uprawnionego, nr uprawnień i podpis geodety który opracował mapę

*) Należy podać skrótowy opis służebności gruntowej wpisanie sposobem jej oznaczenia na mapie, a w przypadku kiedy nie wykonano ustalenia obciążeń służebnościami – zamieścić stosowną informację

Na niniejszej mapie nie wyklucza się istnienia uzbrojenia podziemnego, na które brak jest danych branżowych oraz którego nie wykryto aparaturą pomiarową.

Poświadcza się, że niniejszy dokument został opracowany w wyniku prac geodezyjnych i kartograficznych, których rezultaty zawiera operat techniczny wpisany do ewidencji materiałów państwowego zasobu geodezyjnego i kartograficznego

STAROSTA LESZCZYŃSKI

P.3013. 2018. 1777
(Znak/data wydz. / nr / data wpisu do rejestru / podpis osoby odpowiedzialnej)

2018 -06- 07
(data wydania dokumentu)

SPECJALISTA

Michał Piotrowiak
(imię, nazwisko, podpis osoby reprezentującej organ)

LEGENDA

- Linie rozgraniczające zakres opracowania
- Nawierzchnia jezdni z kostki betonowej szarej gr. 8 cm
- Nawierzchnia chodników z kostki betonowej czerwonej gr. 8 cm
- Oś trasy
- Proj. krawężnik betonowy 15x30x100
- Proj. krawężnik obniżony 15x30x100
- Proj. ściek z kostki betonowej szarej gr. 8 cm
- Proj. wpust uliczny z przykanalikiem Ø160
- (387) Numery działek na których będą prowadzone roboty budowlane
- *87,15 Proj. rzędne
- *87,15 Istniejące rzędne terenu

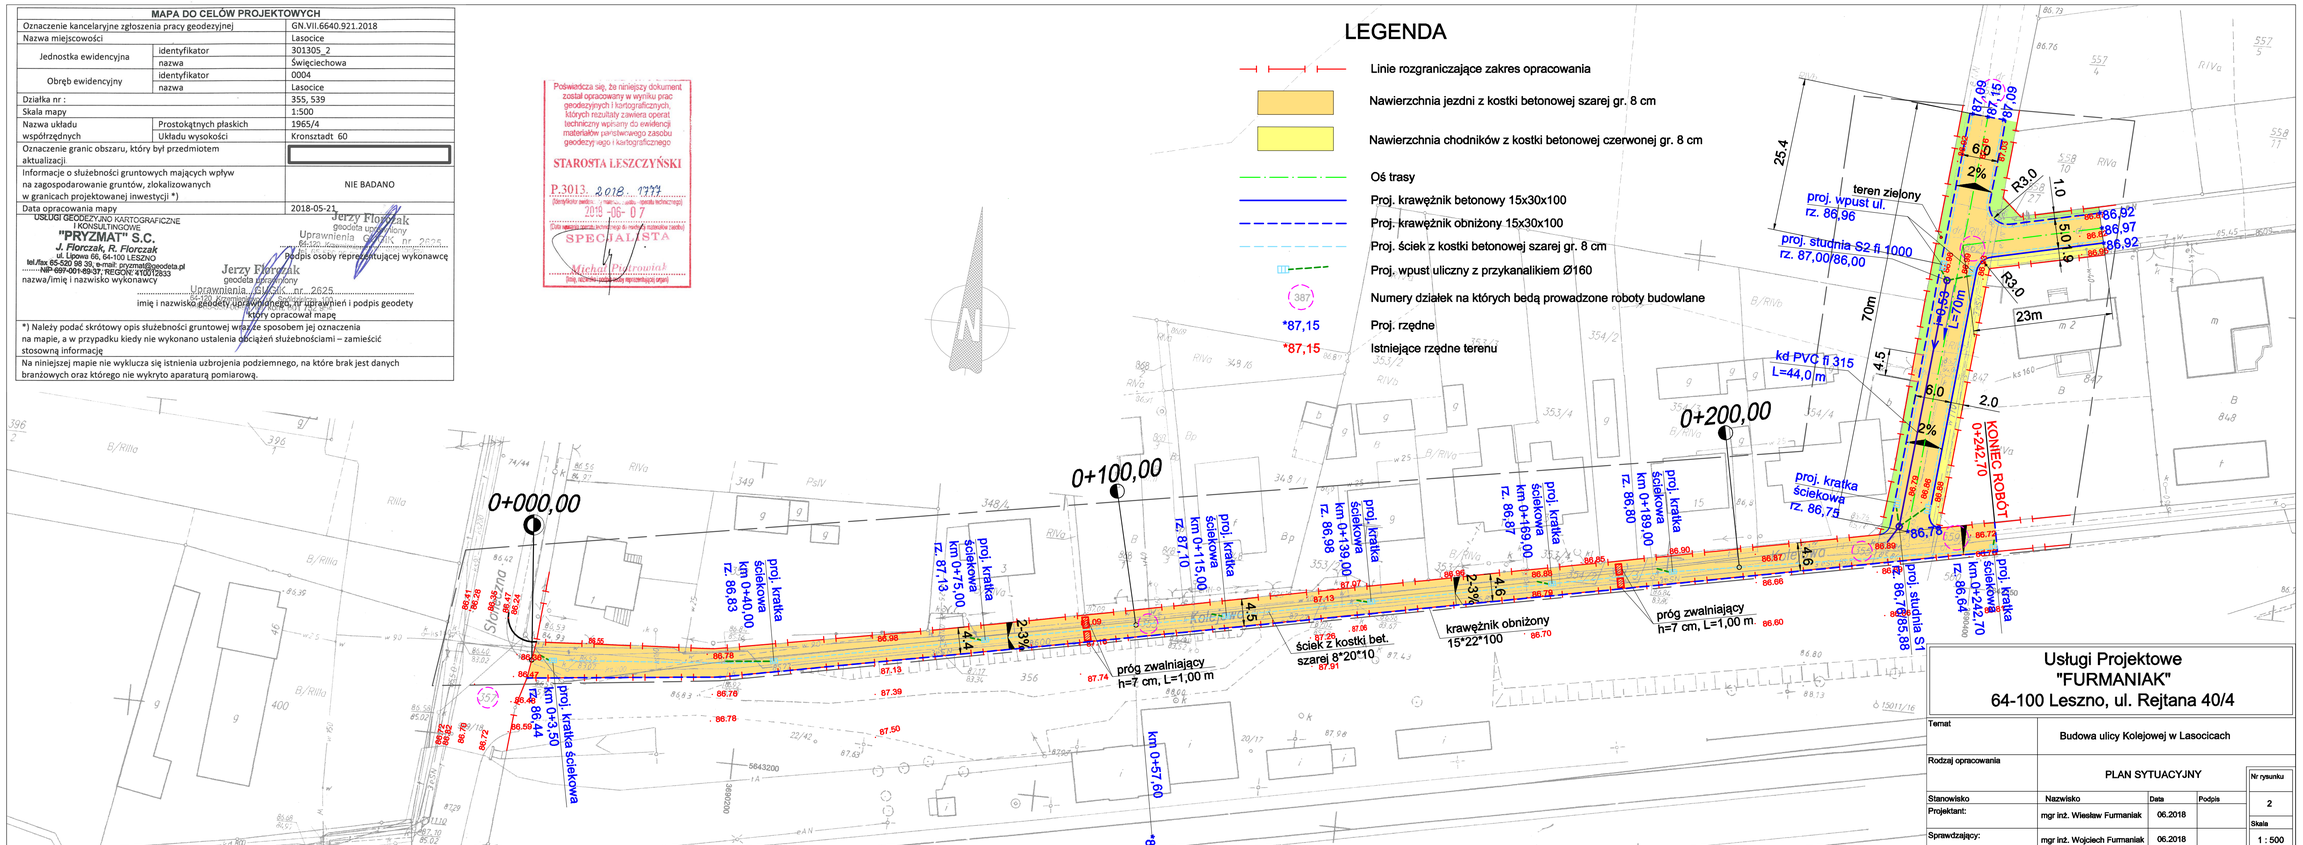

Usługi Projektowe "FURMANIAK" 64-100 Leszno, ul. Rejtana 40/4				
Temat	Budowa ulicy Kolejowej w Lasocicach			Nr rysunku
Rodzaj opracowania	PLAN SYTUACYJNY			2
Stanowisko	Nazwisko	Data	Podpis	Skala
Projektant:	mgr inż. Wiesław Furmaniak	06.2018		1 : 500
Sprawdzający:	mgr inż. Wojciech Furmaniak	06.2018		