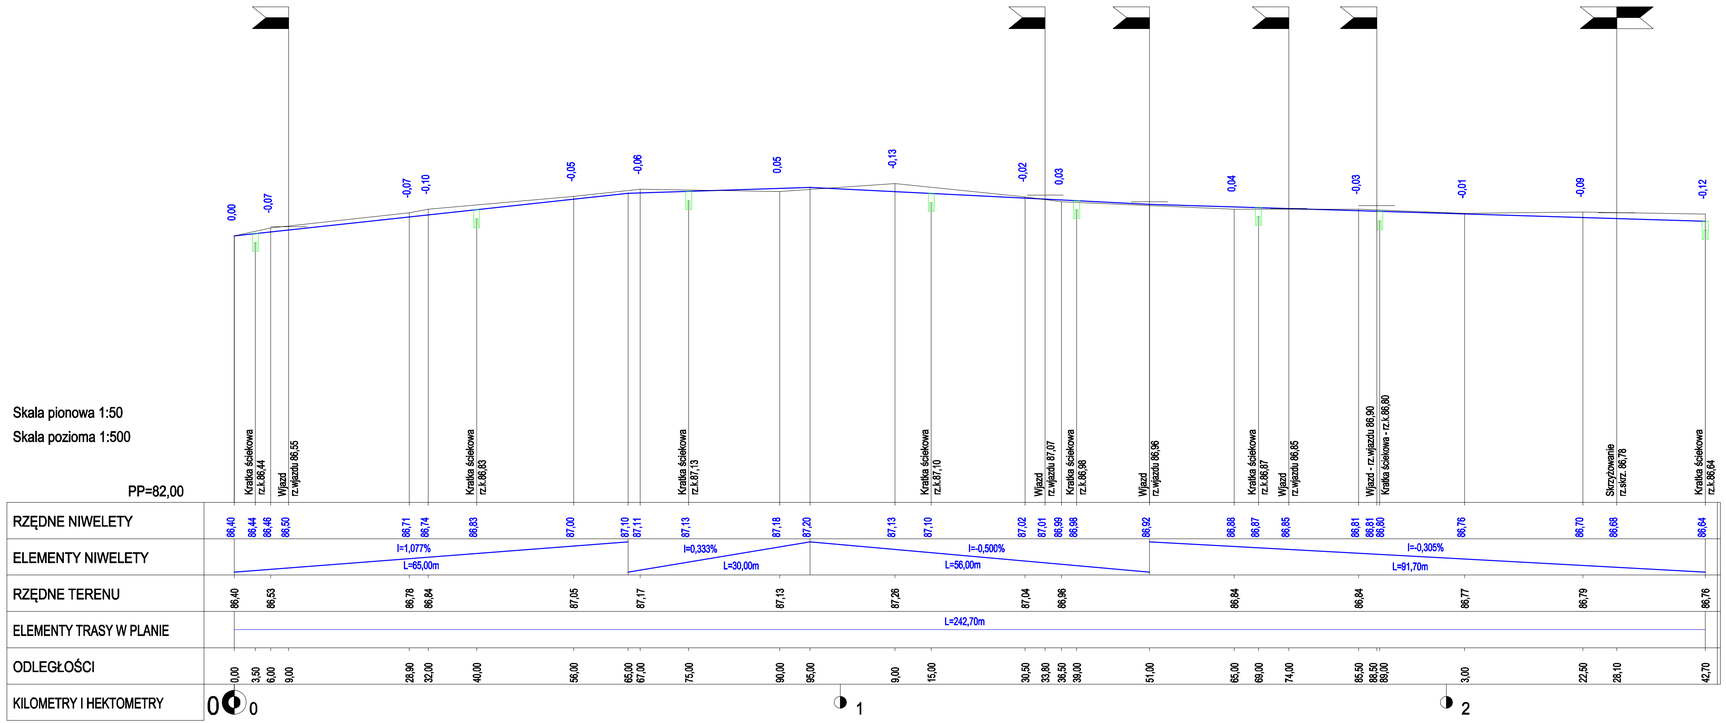

Legenda:

- *Proj. niweleta ścieku*
- *Profil terenu*
- *Proj. kratka ściekowa*

Usługi Projektowe
"FURMANIAK"
64-100 Leszno, ul. Rejtana 40/4

Temat	Przebudowa ulicy Kolejowej w Lasocicach			
Rodzaj opracowania	PRZEKRÓJ PODŁUŻNY			*Nr rysunku* 3
Stanowisko	*Nazwisko*	*Data*	*Podpis*	
Projektant:	*mgr inż. Wiesław Furmaniak*	*06.2018*		*Skala* 1 : 50/500
Sprawdzający:	*mgr inż. Wojciech Furmaniak*	*06.2018*		