


UWAGA:

Inwentaryzacji budynku dokonano na podstawie wizji lokalnej oraz pomiarów wykonanych ręcznie. Dopuszcza się możliwość istnienia miejscowych rozbieżności wynikających z błędów pomiarowych, grubości tynków, braku dostępności pomieszczeń. Przed rozpoczęciem robót budowlanych należy zweryfikować przyjęte założenia wymiarowo–materiałowe poprzez dokonanie większej ilości odkrywek; odkuć i odstłonienia elementów zabudowanych. Poziom ±0.00 przyjęto jako odniesienie poziomu posadzki w części istniejącej, w miejscu opisanym.

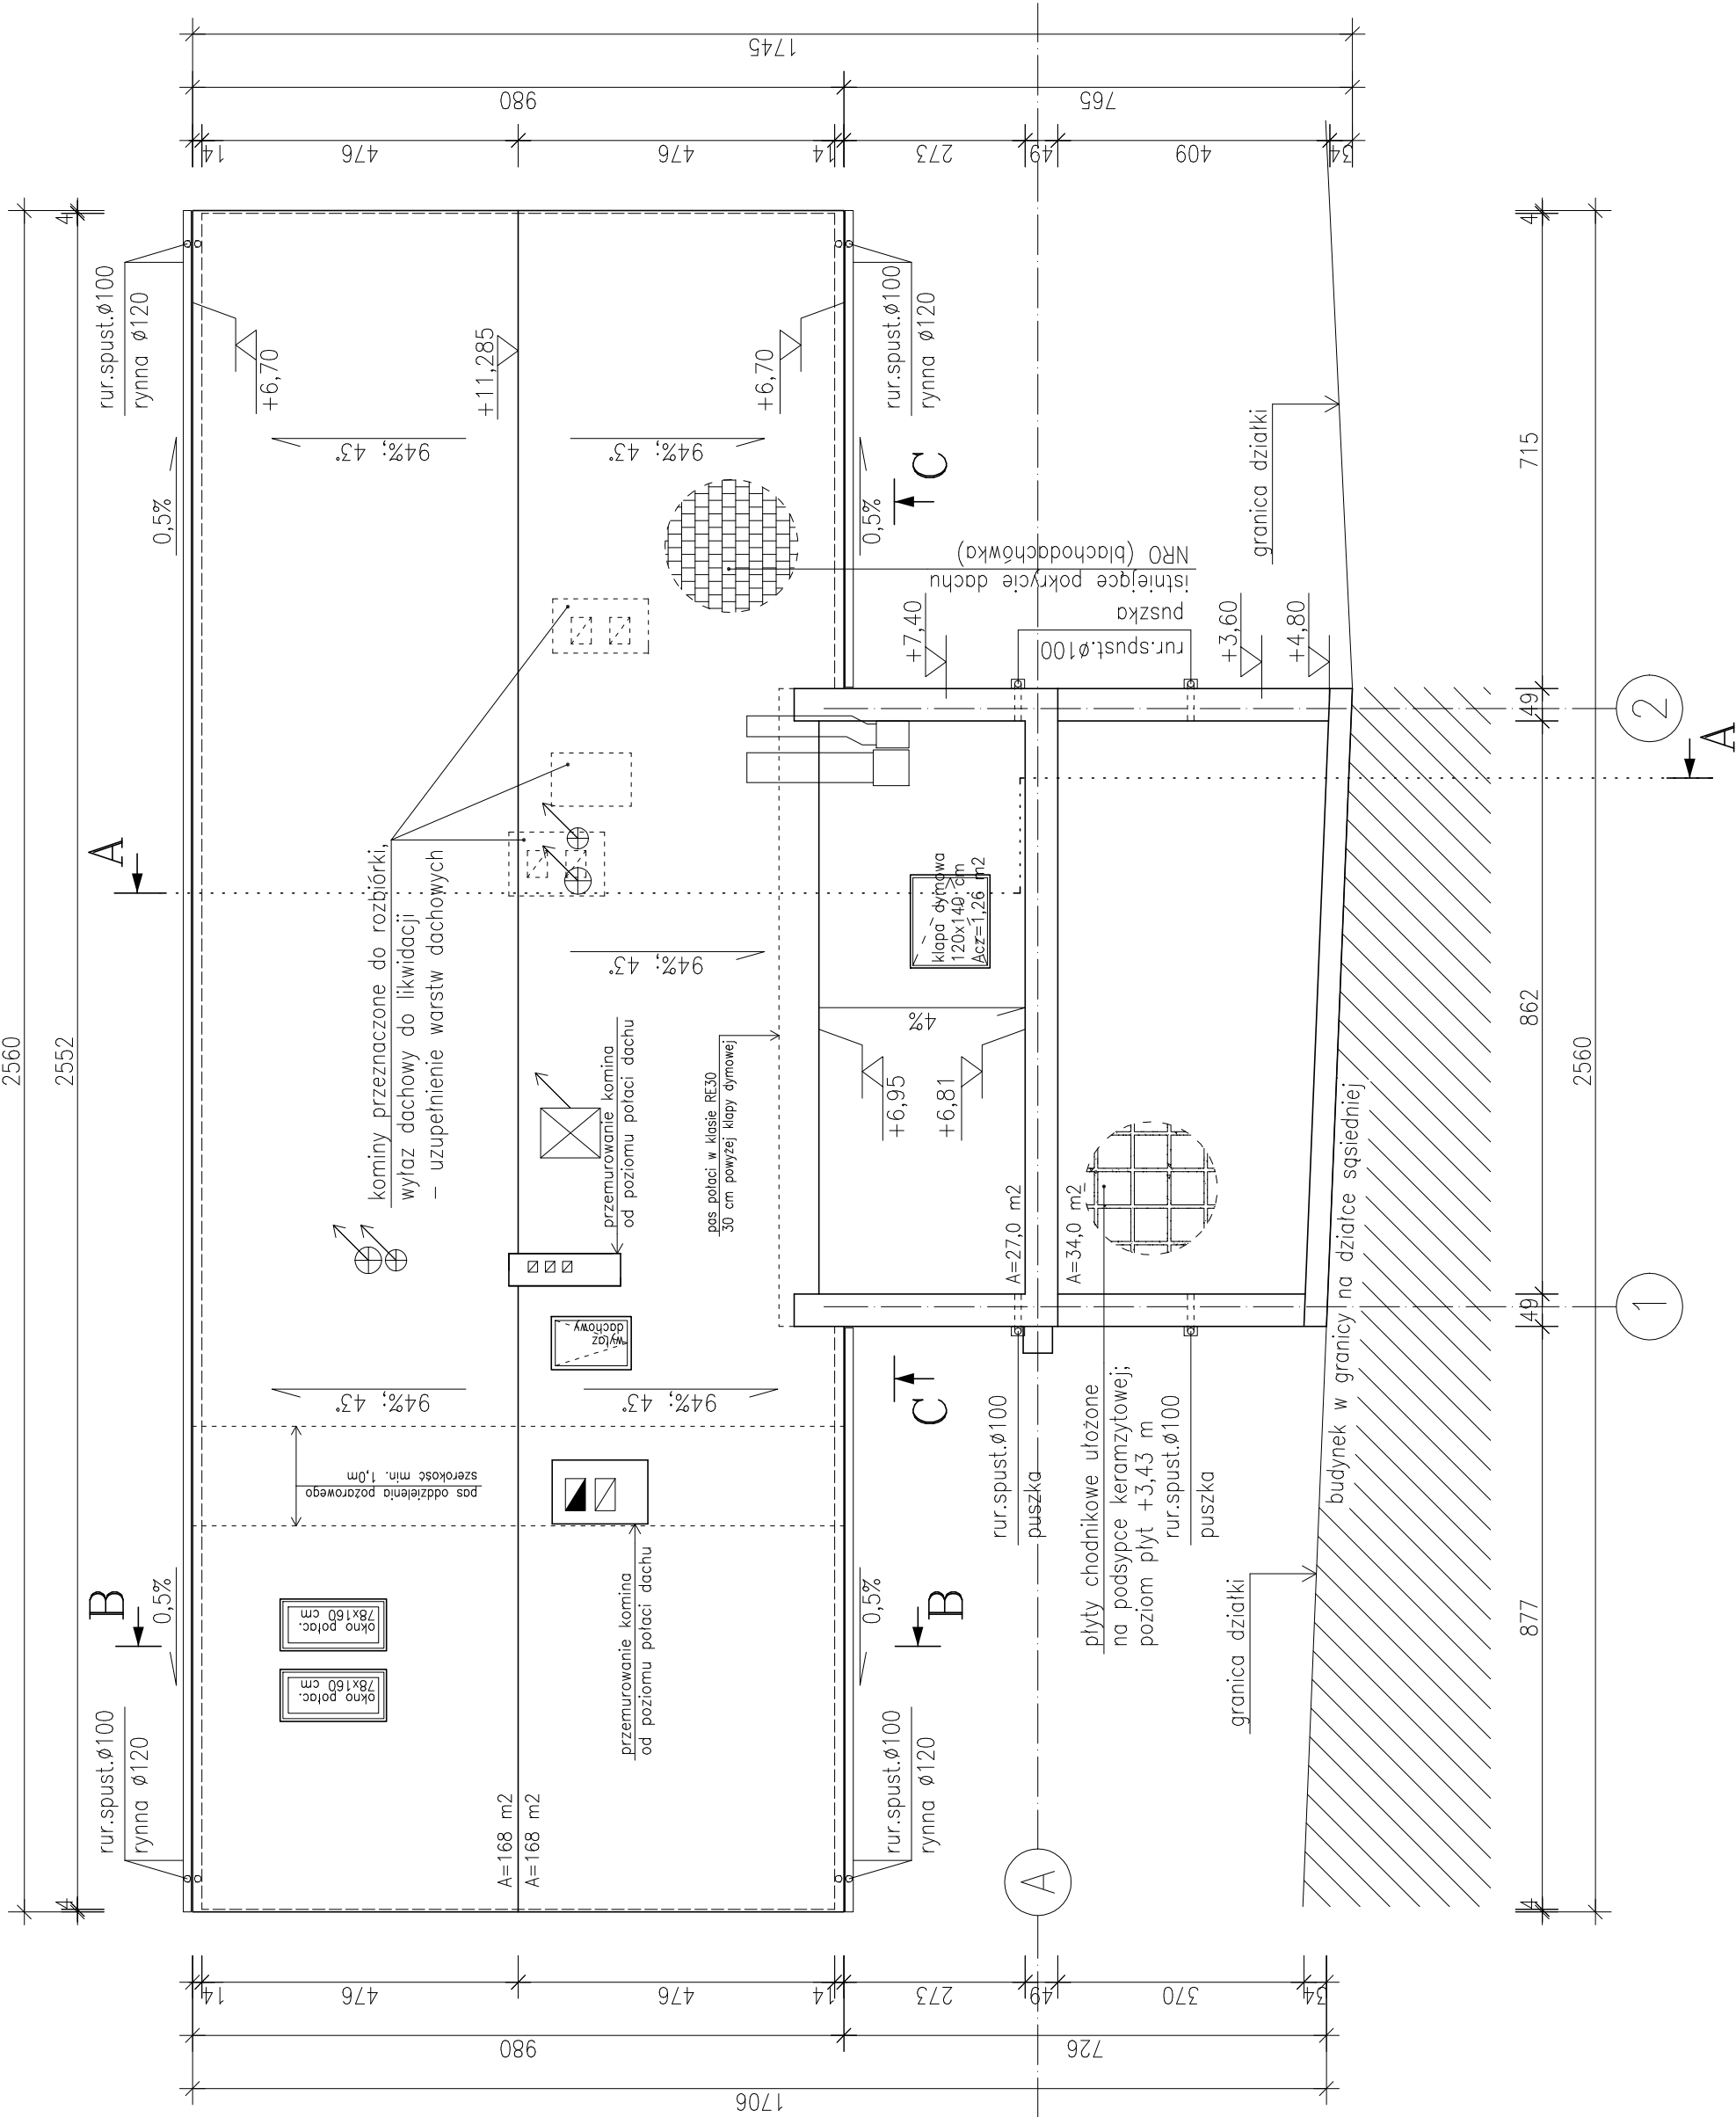

RZUT POŁACI DACHU

SKALA 1:100

OBIEKT:	ROZBUDOWA Z PRZEBUDOWĄ I TERMOIZOLACJĄ BUDYNKU DAWNEGO PRZEDSZKOLA NA POTRZEBY KLUBU DZIECIĘCEGO I KLUBU SENIORA		
INWESTOR:	Gmina Święciechowa ul. Ułańska 4; 64–115 Święciechowa		
LOKALIZACJA:	ul. Kościelna 4; 64–115 Święciechowa działka nr 90; obręb: 0011 Święciechowa		
ARCHITEKTURA PROJEKTOWAŁ:	mgr inż. arch. Grzegorz Tatarka upr. nr 7131/11/P/2003 w spec. architektonicznej	Podpis:	
ARCHITEKTURA SPRAWDZIŁ:	mgr inż. arch. Piotr Koński upr. nr WP–OIA/OKK/UpB/26/2007 w spec. architektonicznej	Podpis:	
ASYSTENTKA PROJEKTANTA:	mgr inż. arch. Agnieszka Musielak upr. nr w spec.	Podpis:	
TYTUŁ RYSUNKU:	RZUT POŁĄCZI DACHU PRZEBUDOWA		NR RYS. 17/A
DATA:	listopad 2018	SKALA: 1:100	STRONA: