



ELEWACJA FRONTOWA

SKALA 1:100

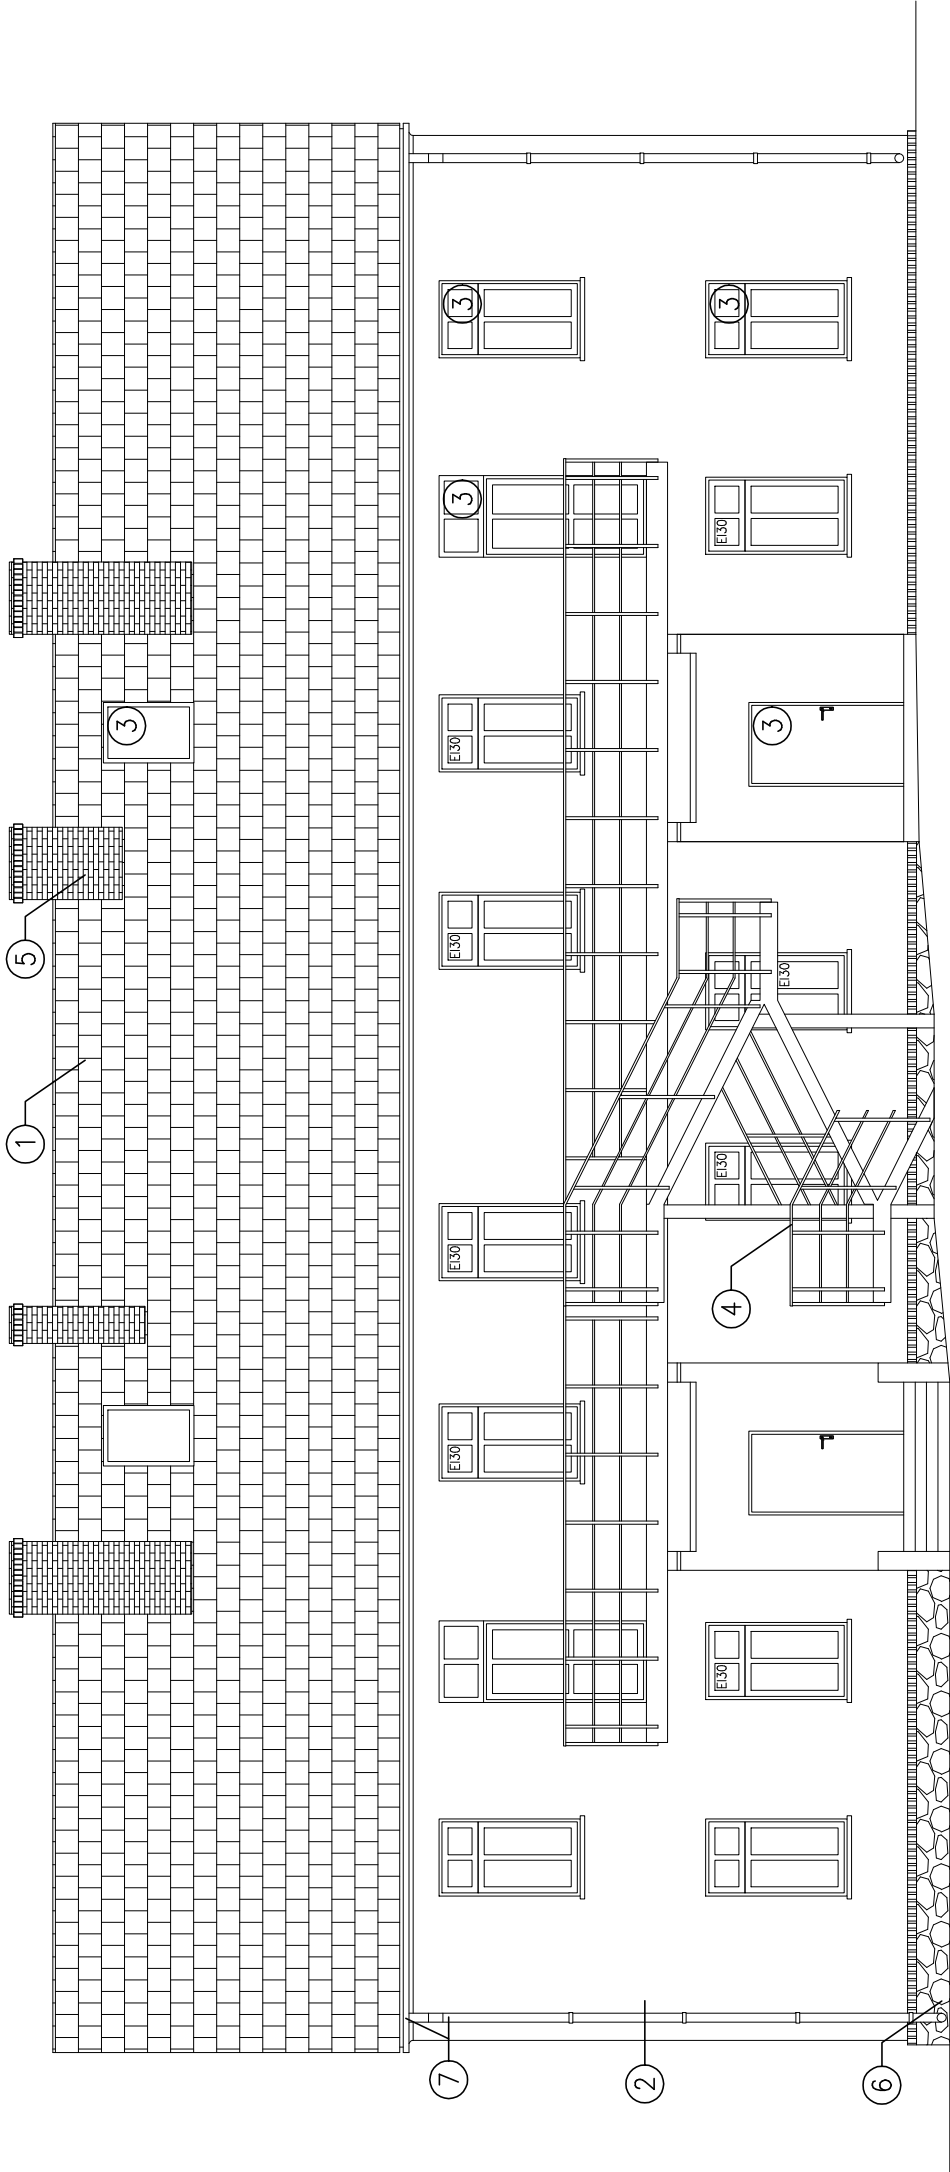


ELEWACJA BOCZNA

SKALA 1:100

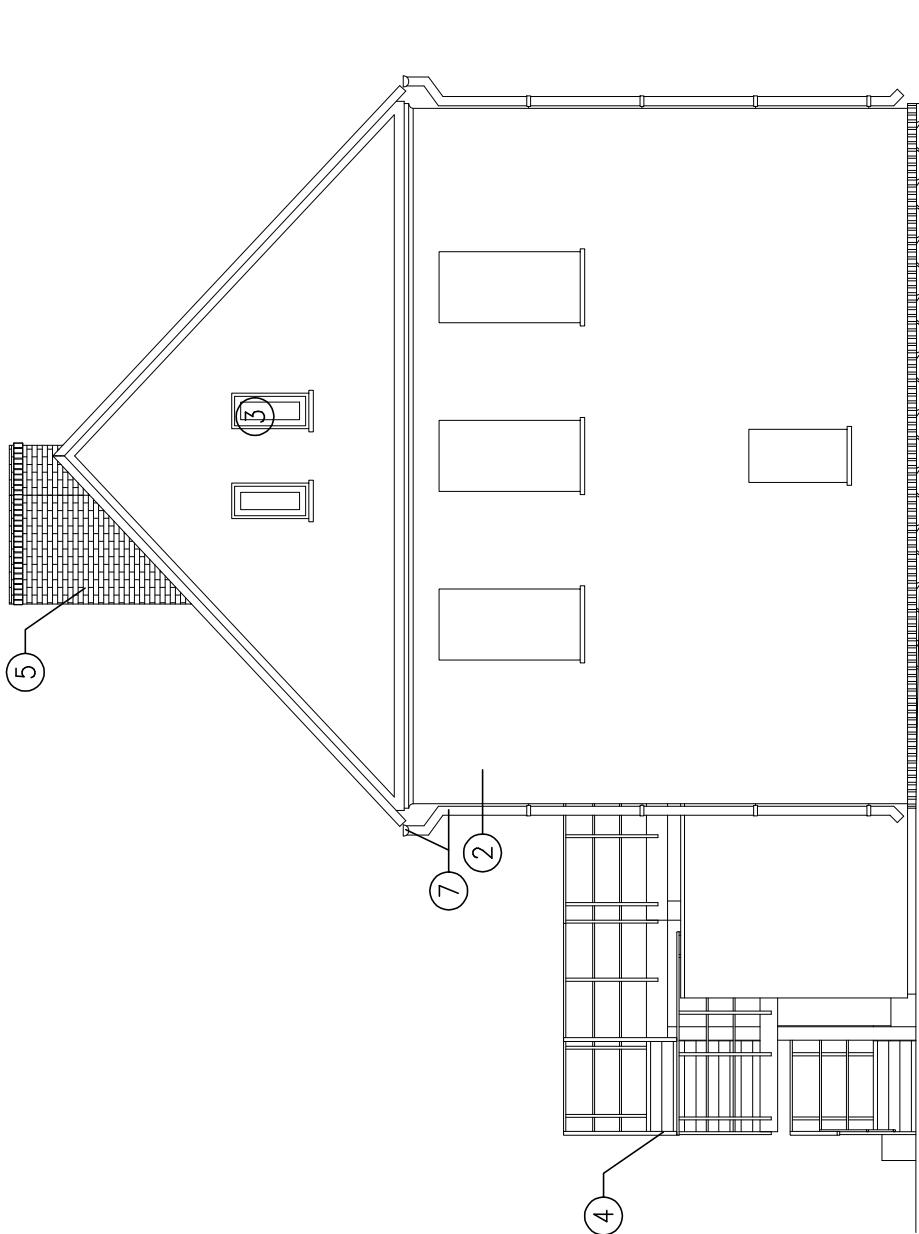


ELEWACJA TYLNA

SKALA 1:100

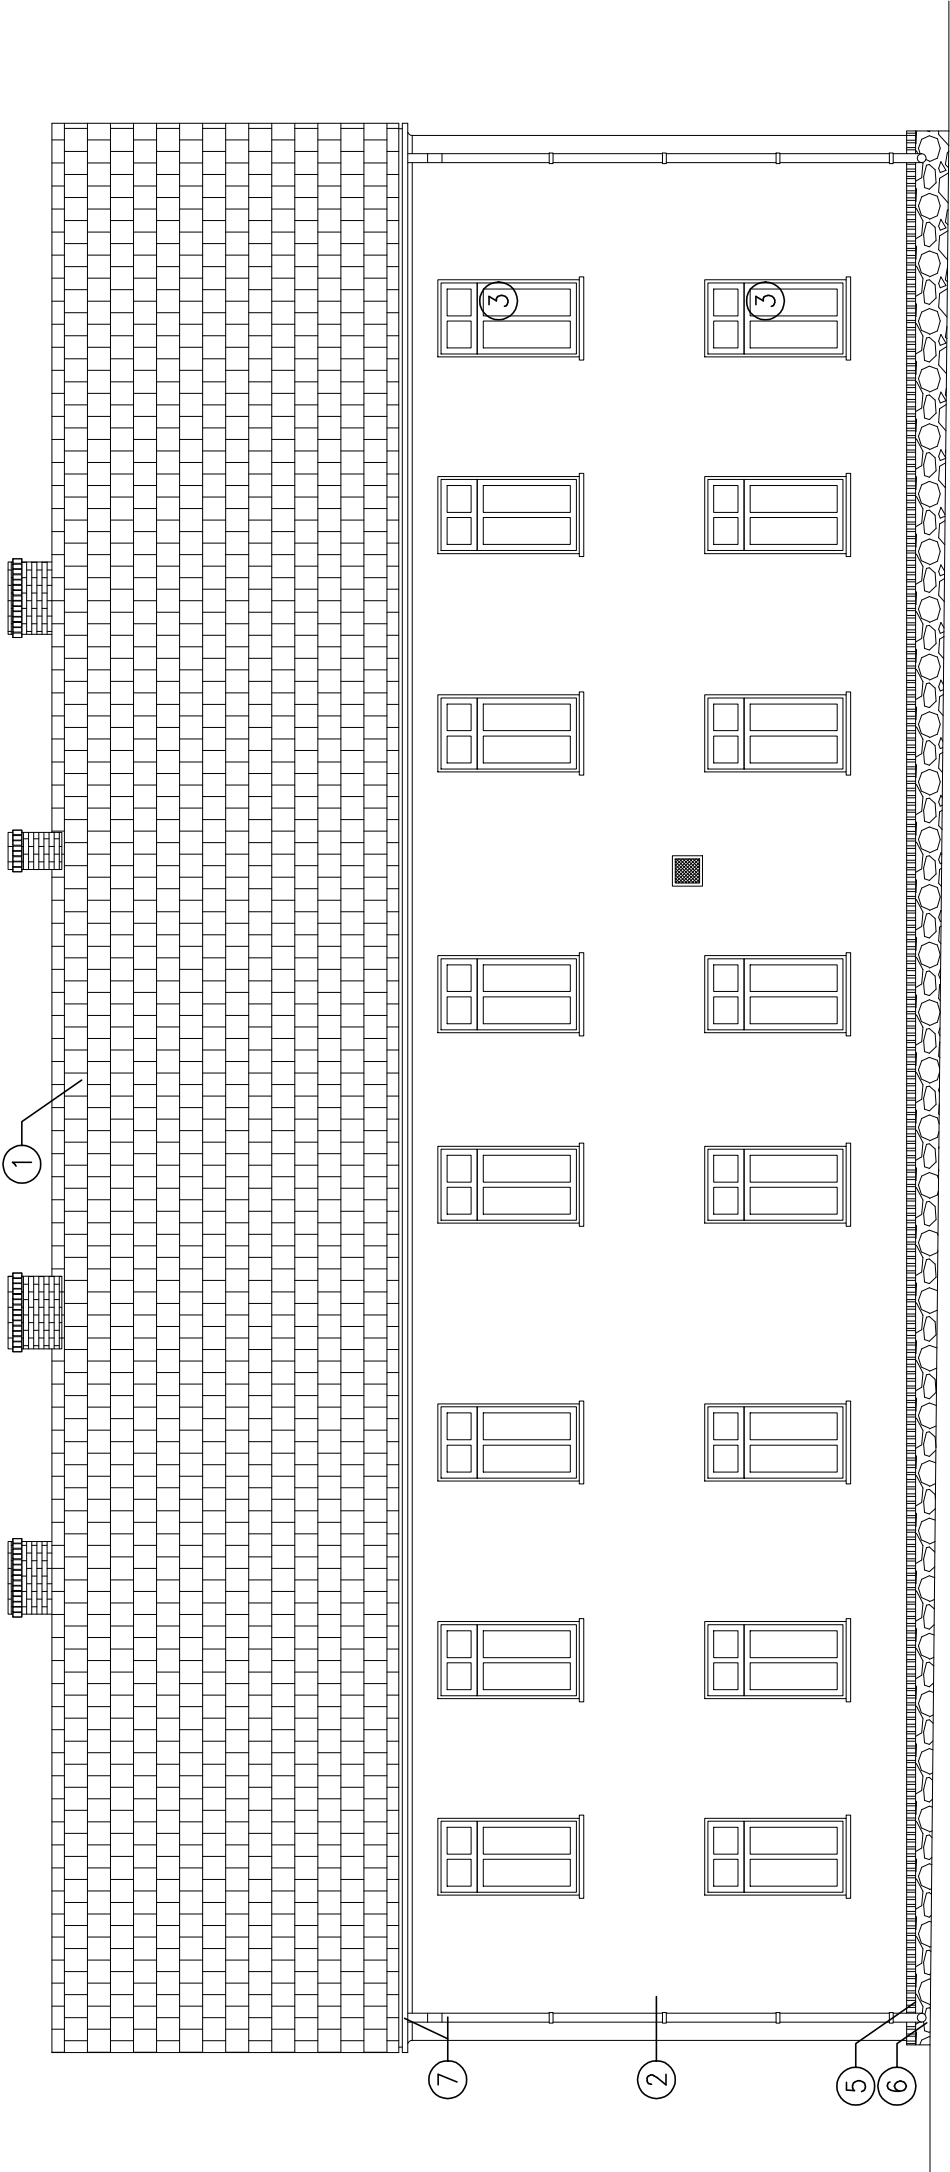

ELEWACJA BOCZNA

SKALA 1:100

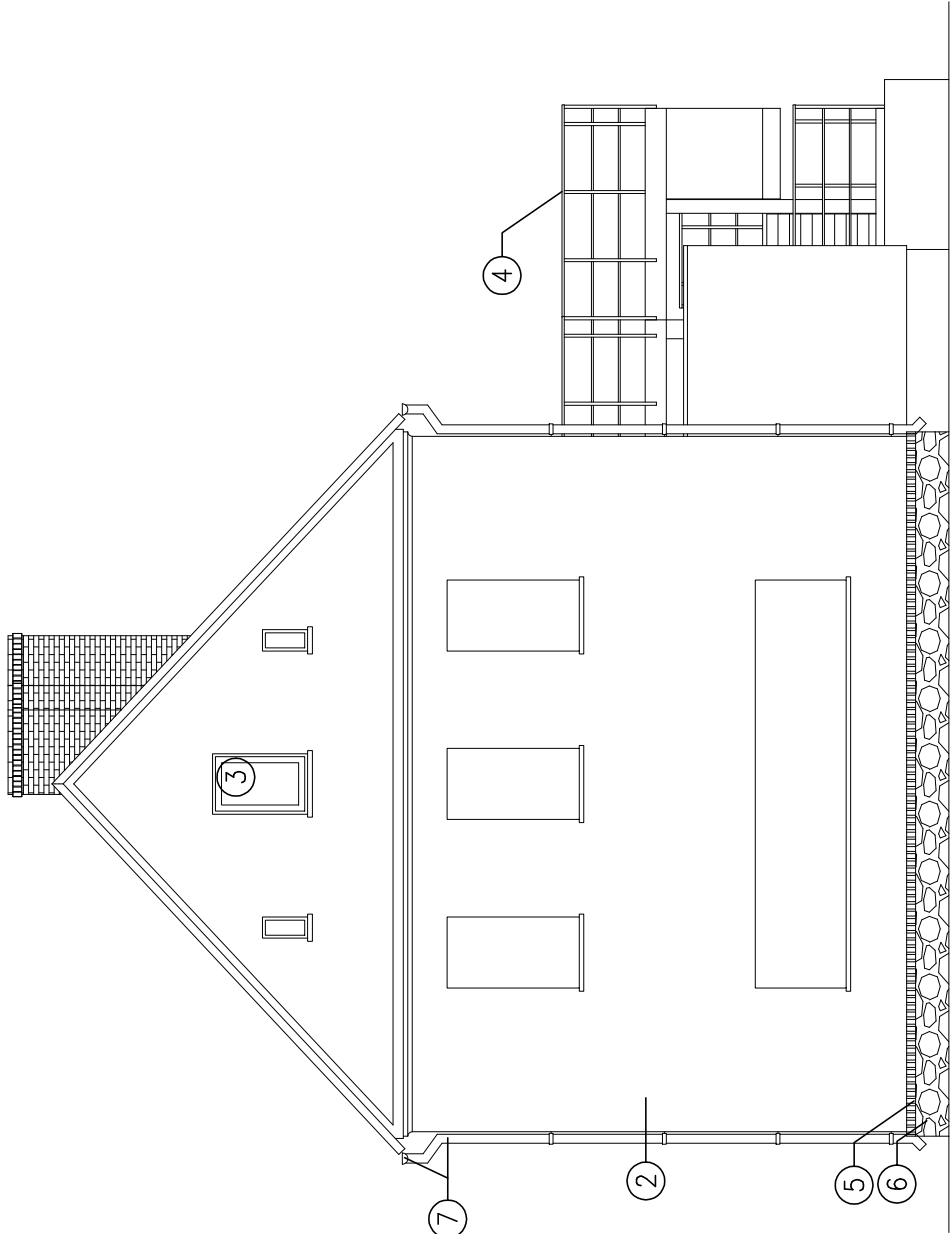

UWAGA:
Inwentaryzacji budynku dokonano na podstawie wizji lokalnej oraz pomiarów wykonanych ręcznie. Dopuszcza się możliwość istnienia miejscowych rozbieżności wynikających z błędów pomiarowych, grubości tynków, braku dostępności pomieszczeń. Przed rozpoczęciem robót budowlanych należy zweryfikować przyjęte założenia wymiarowo-materiałowe poprzez dokonanie większej ilości odkrywek, odcuć i odślonienia elementów zabudowanych.

ELEMENTY I KOLORYSTYKA ELEWACJI:
① – pokrycie dachu – blachodachówka;
② – tynk zewnętrzny; i drzwiowa;
③ – stalarka okienna i schody stalowe;
④ – balustrady i schody stalowe;
⑤ – cegła pełna;
⑥ – kamień naturalny;
⑦ – rynny i rury spustowe;

| | | | |
|---------------------------|--|--------------|----------------|
| OBIEKT: | ROZBUDOWA Z PRZEBUDOWĄ I TERMOIZOLACJĄ BUDYNKU DAWNEGO PRZEDSZKOLA NA POTRZEBY KLUBU DZIECIECEGO I KLUBU SENIORA | | |
| INWESTOR: | Gmina Świąciechowa ul. Ułańska 4; 64–115 Świąciechowa | | |
| LOKALIZACJA: | ul. Kościelna 4; 64–115 Świąciechowa działka nr 90; obręb: 0011 Świąciechowa | | |
| ARCHITEKTURA PROJEKTOWAŁ: | mgr inż. arch. Grzegorz Tatarka upr. nr 7131/11/P/2003 w spec. architektonicznej | | Podpis: |
| ARCHITEKTURA SPRAWDZIŁ: | mgr inż. arch. Piotr Koński upr. nr WP-OJA/OKK/UpB/26/2007 w spec. architektonicznej | | Podpis: |
| ASYSTENTKA PROJEKTANTA: | mgr inż. arch. Agnieszka Musielak upr. nr w spec. | | Podpis: |
| TYTUŁ RYSUNKU: | ELEWACJE INWENTARYZACJA | | NR RYS. 9/A |
| DATA: | listopad 2018 | SKALA: 1:100 | STRONA: |