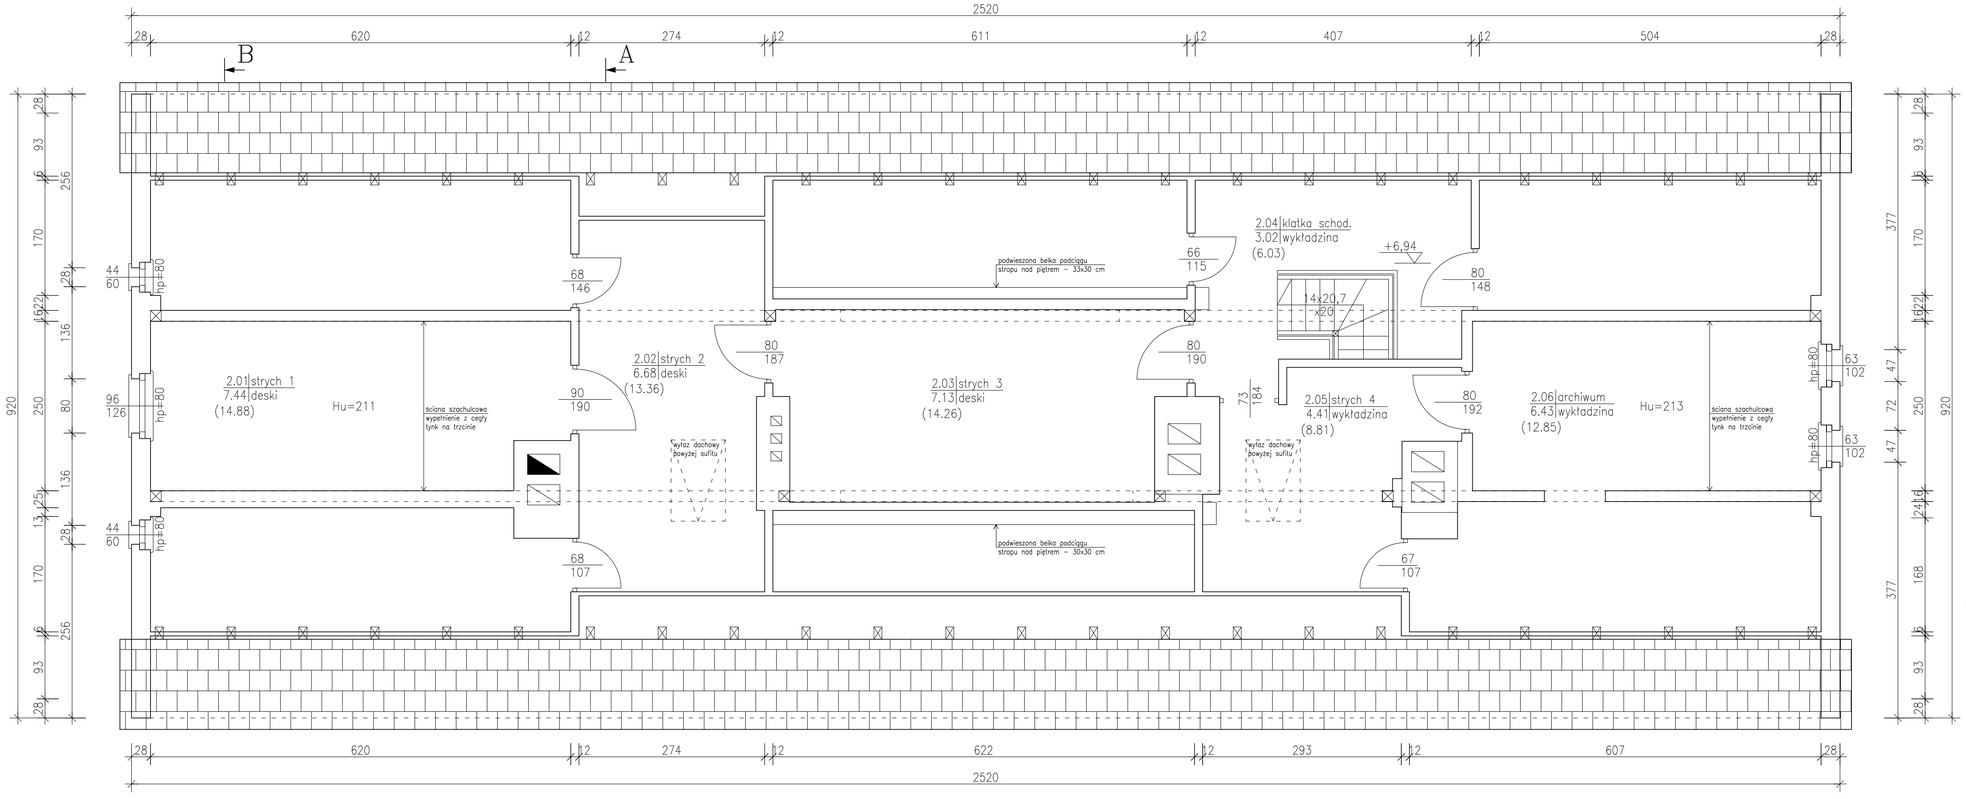

UWAGA:
Inwentaryzacji budynku dokonano na podstawie wizji lokalnej oraz pomiarów wykonanych ręcznie. Dopuszcza się możliwość istnienia miejscowych rozbieżności wynikających z błędów pomiarowych, grubości tynków, braku dostępności pomieszczeń. Przed rozpoczęciem robót budowlanych należy zweryfikować przyjęte założenia wymiarowo-materiałowe poprzez dokonanie większej ilości odkrywek, odkuć i odsłonienia elementów zabudowanych.

ZESTAWIENIE POMIESZCZEŃ

Numer pom.	Nazwa pomieszczenia	Materiał posadzki	Powierzchnia [m2]
2.01	strych 1	deski	7.44
2.02	strych 2	deski	6.68
2.03	strych 3	deski	7.13
2.04	klatka schod.	wykładzina	3.02
2.05	strych 4	wykładzina	4.41
2.06	archiwum	wykładzina	6.43
Razem			35.11

Wysokość użytkowa pomieszczeń <2,20 m.

ZESTAWIENIE POWIERZCHNI PODDASZE:

- powierzchnia użytkowa – 35.11 m2

LEGENDA:

- WW – wentylacja wywiewna grawitacyjna
- WWM – wentylacja wywiewna mechaniczna
- WN – wentylacja nawiewna grawitacyjna
- WNM – wentylacja nawiewna mechaniczna

RZUT PODDASZA – INWENTARYZACJA

SKALA 1:50

OBIEKT:	ROZBUDOWA Z PRZEBUDOWĄ I TERMOIZOLACJĄ BUDYNKU DAWNEGO PRZEDSZKOLA NA POTRZEBY KLUBU DZIECIĘCEGO I KLUBU SENIORA		
INWESTOR:	Gmina Święciechowa ul. Ułańska 4; 64-115 Święciechowa		
LOKALIZACJA:	ul. Kościelna 4; 64-115 Święciechowa działka nr 90; obręb: 0011 Święciechowa		
ARCHITEKTURA PROJEKTOWAŁ:	mgr inż. arch. Grzegorz Tatarka upr. nr 7131/11/P/2003 w spec. architektonicznej		Podpis:
ARCHITEKTURA SPRAWDZIŁ:	mgr inż. arch. Piotr Koński upr. nr WP-OIA/OKK/UpB/26/2007 w spec. architektonicznej		Podpis:
ASYSTENTKA PROJEKTANTA:	mgr inż. arch. Agnieszka Musielak upr. nr w spec.		Podpis:
TYTUŁ RYSUNKU:	RZUT PODDASZA INWENTARYZACJA		NR RYS. 6/A
DATA:	listopad 2018	SKALA: 1:50	STRONA: