POZYCJA R1

SKALA 1:20

–ilość betonu: 0,49 m3/szt.
–wykonać: 4 szt.

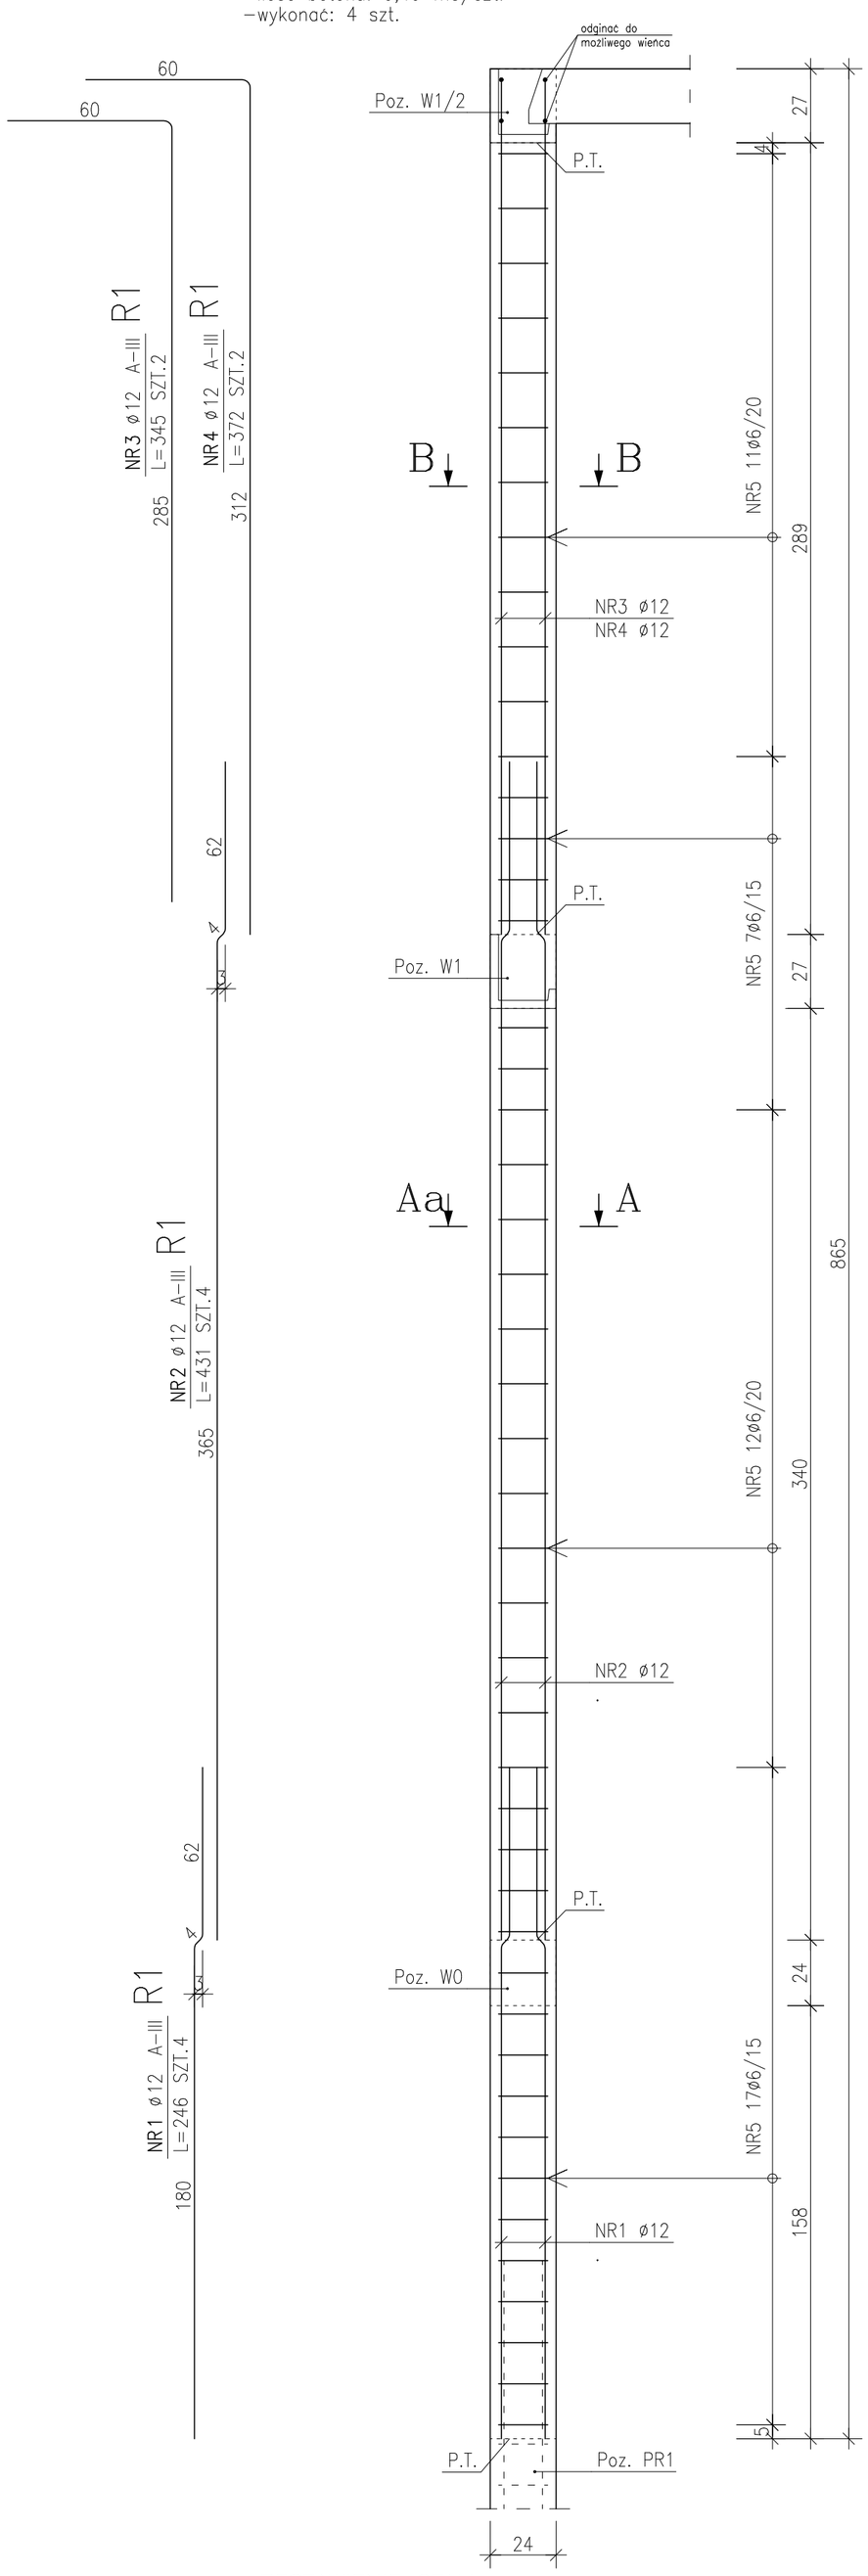

PRZEKRÓJ B–B

SKALA 1:20

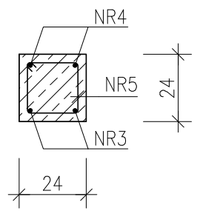

PRZEKRÓJ A–A

SKALA 1:20

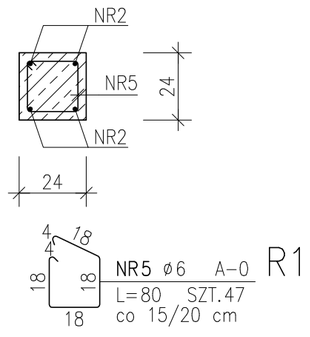

PRZEKRÓJ B–B

SKALA 1:20

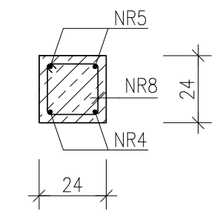

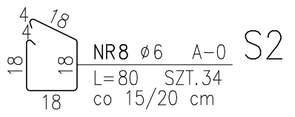

PRZEKRÓJ A–A

SKALA 1:20

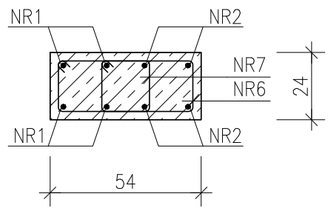

beton B25 (C20/25)
stal A–0; A–III RB400W
– min. grubość otuliny a=3,0 cm.

ZESTAWIENIE STALI

POZ.	NR PRĘTA	RODZAJ STALI	DŁUGOŚĆ [cm]	LICZBA SZTUK	DŁ. ŁĄCZNA [m] A–0 ø6		DŁ. ŁĄCZNA [m] A–III ø12	
R1	1	ø12 A–III	246	4			9.84	
	2	ø12 A–III	431	4			17.24	
	3	ø12 A–III	345	2			6.9	
	4	ø12 A–III	372	2			7.44	
	5	ø6 A–0	80	47	37.6			
DŁUGOŚĆ RAZEM [m]					37.6		41.42	
MASA JEDNOSTKOWA [kg/m]					0.222		0.888	
MASA [kg]					8.35		36.78	
MASA OGÓŁEM [kg]					45.13			
WYKONAĆ: x 4					180.52			

UWAGA : Wszystkie wymiary prętów podawane są w osiach prętów.

ZESTAWIENIE STALI

POZ.	NR PRĘTA	RODZAJ STALI	DŁUGOŚĆ [cm]	LICZBA SZTUK	DŁ. ŁĄCZNA [m] A–0 ø6		DŁ. ŁĄCZNA [m] A–III ø12	
S2	1	ø12 A–III	179	4			7.16	
	2	ø12 A–III	246	4			9.84	
	3	ø12 A–III	409	4			16.36	
	4	ø12 A–III	345	2			6.9	
	5	ø12 A–III	370	2			7.4	
	6	ø6 A–0	144	11	15.84			
	7	ø6 A–0	82	11	9.02			
	8	ø6 A–0	80	34	27.2			
DŁUGOŚĆ RAZEM [m]					52.06		47.66	
MASA JEDNOSTKOWA [kg/m]					0.222		0.888	
MASA [kg]					11.56		42.32	
MASA OGÓŁEM [kg]					53.88			
WYKONAĆ: x 1					53.88			

UWAGA : Wszystkie wymiary prętów podawane są w osiach prętów.

POZYCJA S2

SKALA 1:20

–ilość betonu: 0,60 m3/szt.
–wykonać: 1 szt.

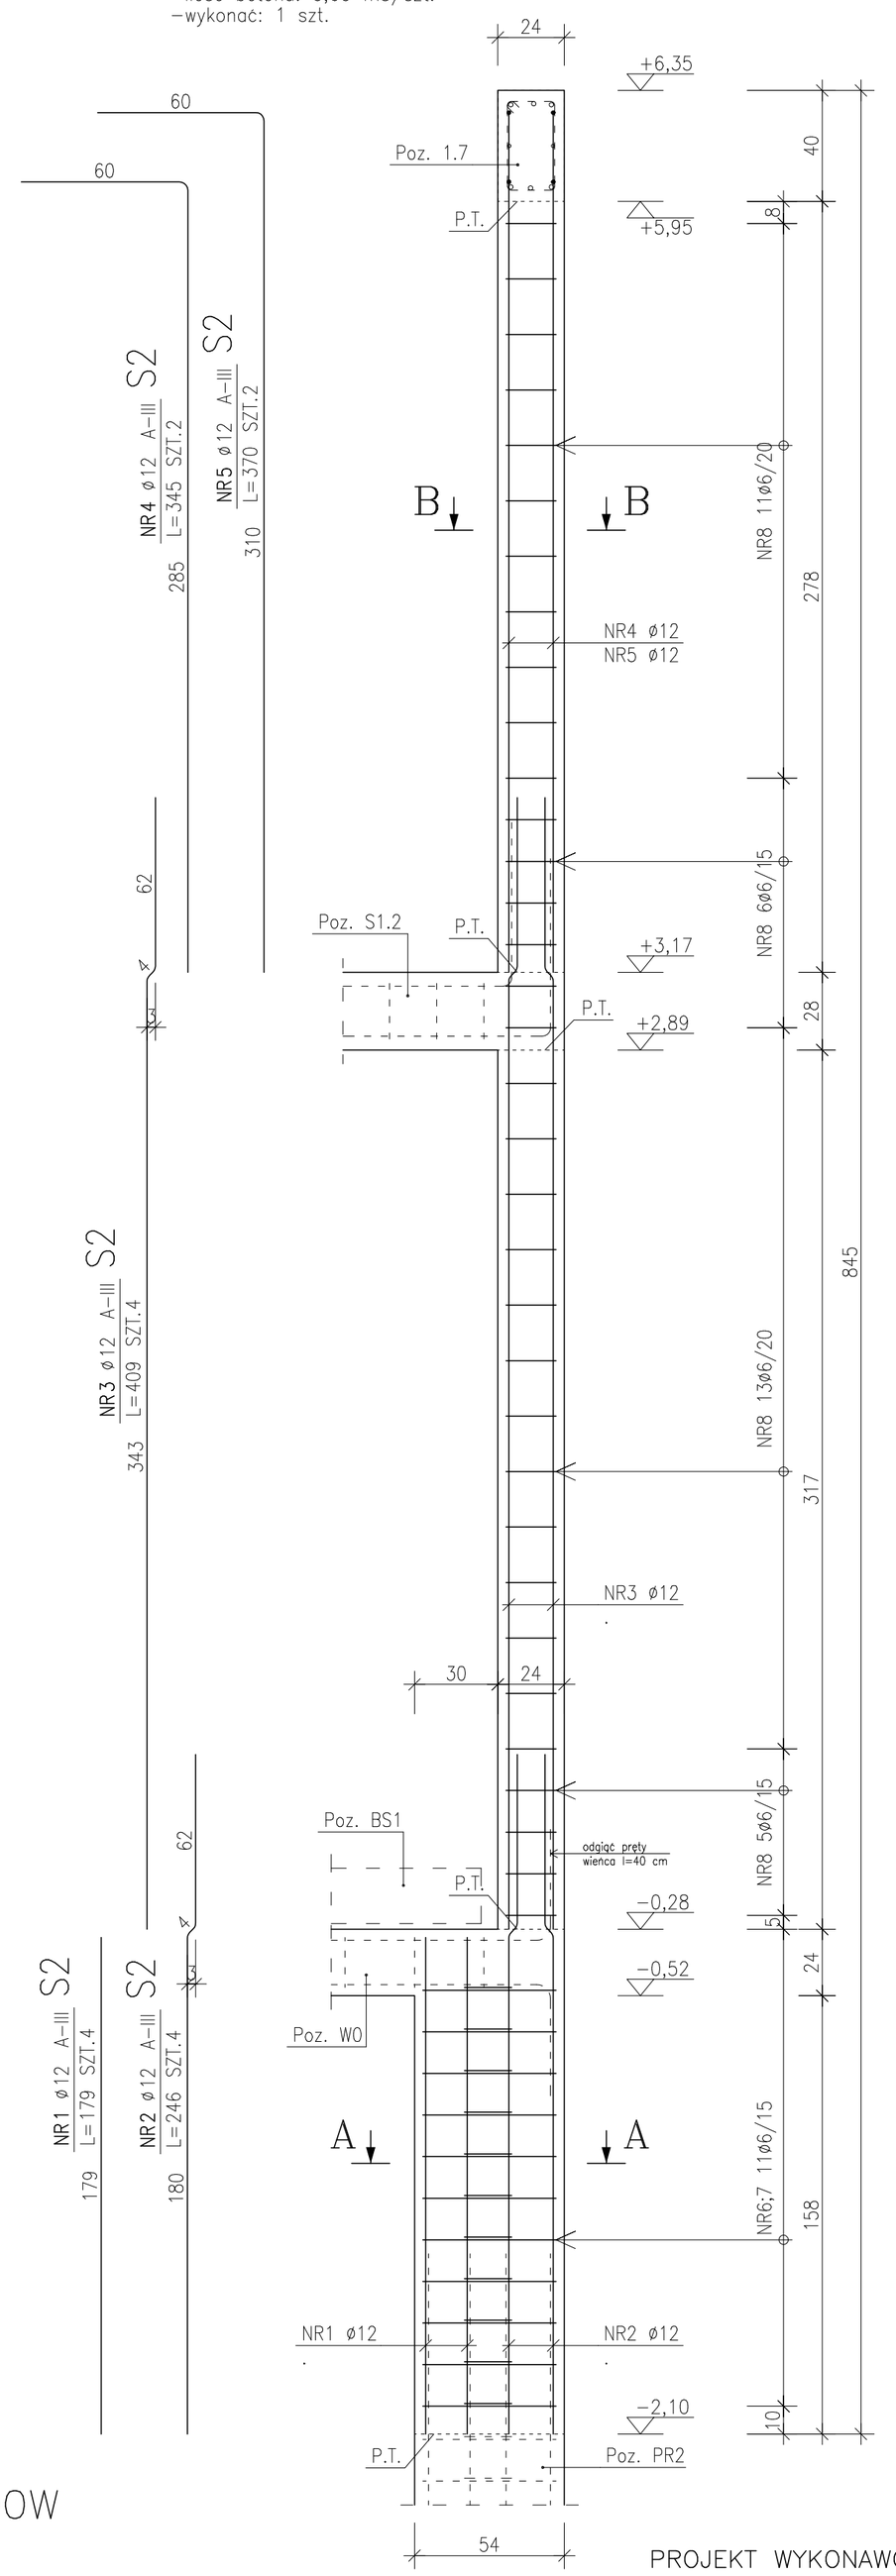

PROJEKT WYKONAWCZY

OBIEKT:	ROZBUDOWA Z PRZEBUDOWĄ I TERMOIZOLACJĄ BUDYNKU DAWNEGO PRZEDSZKOLA NA POTRZEBY KLUBU DZIECIĘCEGO I KLUBU SENIORA			
INWESTOR:	Gmina Święciechowa ul. Ułańska 4; 64–115 Święciechowa			
LOKALIZACJA:	ul. Kościelna 4; 64–115 Święciechowa działka nr 90; obręb: 0011 Święciechowa			
KONSTRUKCJA PROJEKTOWAŁ:	mgr inż. Marcin Donke upr. nr WKP/0038/POOK/07 w spec. konstrukcyjno–budowlanej			Podpis:
ASYSTENTKA PROJEKTANTA:	inż. Justyna Jendraszyk upr. nr w spec.			Podpis:
TYTUŁ RYSUNKU:	POZYCJA R1; S2			NR RYS. 11/W
DATA:	listopad 2018	SKALA: 1:20	STRONA:	