


POZYCJA 1.3

SKALA 1:20

-ilość betonu: 0,17 m³/szt.

-wykonać: 2 szt.

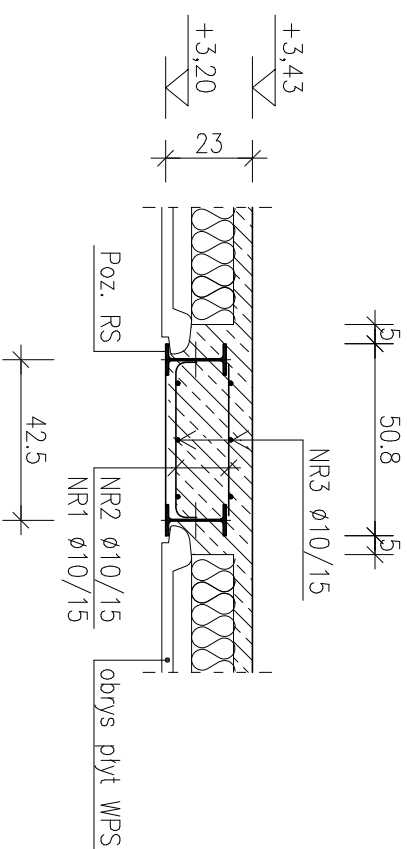

POZ.	NR PRĘTA	RODZAJ STALI	DŁUGOŚĆ [cm]	LICZBA SZTUK	Dł. ŁĄCZNA [m]		UWAGI
					A-III		
1.3	1	Ø 10 A-III	58	12	6.96		
	2	Ø 10 A-III	40	12	4.8		
	3	Ø 10 A-III	170	6	10.2		
DŁUGOŚĆ RAZEM [m]					21.96		
MASA JEDNOSTKOWA [kg/m]					0.617		
MASA [kg]					13.55		
MASA OGÓŁEM [kg]					13.55		
WYKONAĆ: x 2					27.1		

UWAGA : Wszystkie wymiary prętów podawane są w osiach prętów.

$$\begin{array}{r} \text{NR2 } \phi 10 \text{ A-III} \\ \text{L=40 } \text{SZT.12} \\ \hline 40 \text{ co } 15 \text{ cm} \end{array} \quad \begin{array}{r} 1 \\ .3 \end{array}$$

$$\begin{array}{r} \text{NR1 } \phi 10 \text{ A-III} \\ \text{L=58 } \text{SZT.12} \\ \hline \text{co } 15 \text{ cm} \end{array} \quad \begin{array}{r} 1 \\ .3 \end{array}$$

$$\begin{array}{r} \text{NR3 } \phi 10 \text{ A-III} \\ \text{L=170 } \text{SZT.6} \\ \hline \text{co } 15 \text{ cm} \end{array} \quad \begin{array}{r} 1 \\ .3 \end{array}$$

ZESTAWIENIE STALI

OBIEKT:	ROZBUDOWA Z PRZEBUDOWĄ I TERMOIZOLACJĄ BUDYNKU DAWNEGO PRZEDSZKOLA NA POTRZEBY KLUBU DZIECIĘCEGO I KLUBU SENIORA		
INWESTOR:	Gmina Święciechowa ul. Ułańska 4; 64-115 Święciechowa		
LOKALIZACJA:	ul. Kościelna 4; 64-115 Święciechowa działka nr 90; obręb: 0011 Święciechowa		
KONSTRUKCJA PROJEKTOWAŁ:	mgr inż. Marcin Donke upr. nr WKP/0038/POOK/07 w spec. konstrukcyjno-budowlanej		Podpis:
ASYSTENKA PROJEKTANTA:	inż. Justyna Jendroszyk upr. nr w spec.		Podpis:
TYTUŁ RYSUNKU:	POZYCJA 1.3		NR RYS. 16/W
DATA:	listopad 2018	SKALA: 1:20	STRONA: