


POZYCJA SF1

SKALA 1:20

– zużycie betonu: 0,68 m3/szt.

– wykonać: 1 szt.

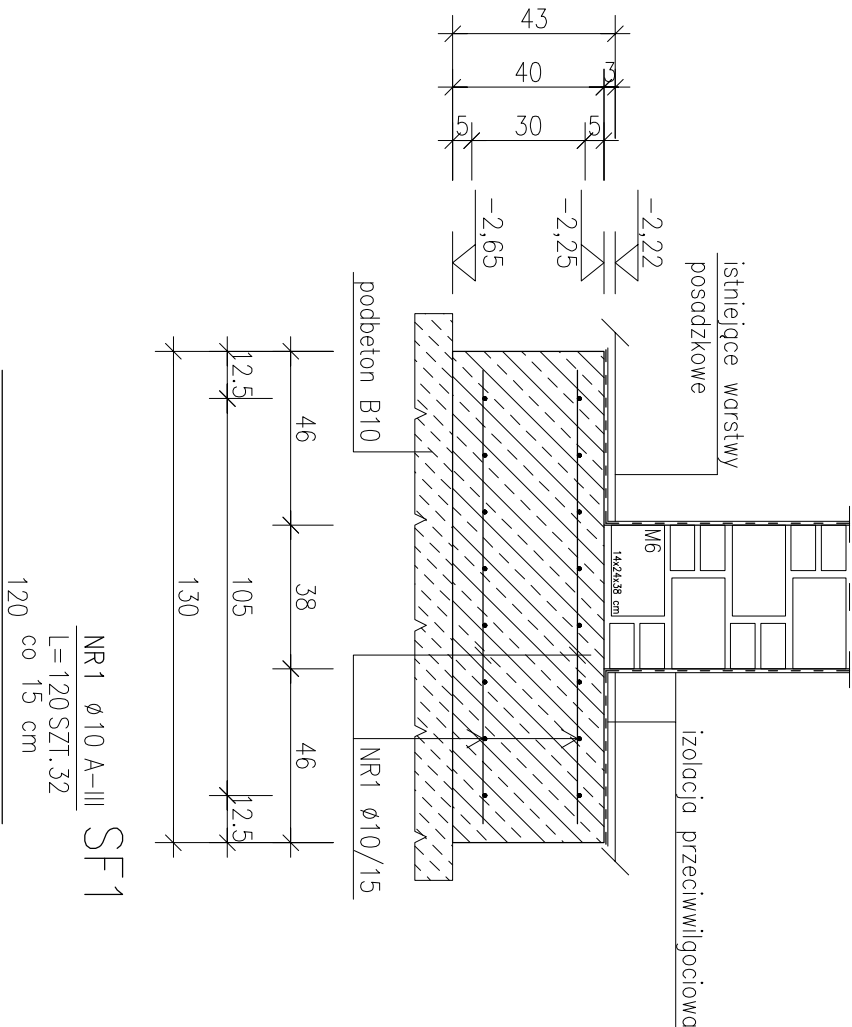

ZESTAWIENIE STALI

POZ.	NR PRĘTA	RODZAJ STALI	DŁUGOŚĆ [cm]	LICZBA SZTUK	Dł. łączna [m]		UWAGI
					Ø10	A-III	
SF1	1	Ø10 A-III	120	32	38.4		
DŁUGOŚĆ RAZEM [m]					38.4		
MASA JEDNOSTKOWA [kg/m]					0.617		
MASA [kg]					23.69		
MASA OGÓŁEM [kg]					23.69		
WYKONAĆ: x 1					23.69		

UWAGA : Wszystkie wymiary prętów podawane są w osiach prętów.

beton B25 (C20/25); W6
stal A-0; A-III RB400W
– min. grubość otuliny a=5,0 cm.

PROJEKT WYKONAWCZY

OBIEKT:	ROZBUDOWA Z PRZEBUDOWĄ I TERMOIZOLACJĄ BUDYNKU DAWNEGO PRZEDSZKOLA NA POTRZEBY KLUBU DZIECIĘCEGO I KLUBU SENIORA		
INWESTOR:	Gmina Święciechowa ul. Ułańska 4; 64-115 Święciechowa		
LOKALIZACJA:	ul. Kościelna 4; 64-115 Święciechowa działka nr 90; obręb: 0011 Święciechowa		
KONSTRUKCJA PROJEKTOWAŁ:	mgr inż. Marcin Donke upr. nr WKP/0038/P00K/07 w spec. konstrukcyjno-budowlanej	Podpis:	
ASYSTENTKA PROJEKTANTA:	inż. Justyna Jendraszyk upr. nr w spec.	Podpis:	
TYTUŁ RYSUNKU:	STOPY FUNDAMENTOWE POZYCJA SF1		NR RYS. 3/W
DATA:	listopad 2018	SKALA: 1:20	STRONA:

ERROR: syntaxerror
OFFENDING COMMAND: --nostringval--

STACK:

/Title
()
/Subject
(D:20181219155351+01'00')
/ModDate
()
/Keywords
(PDFCreator Version 0.9.5)
/Creator
(D:20181219155351+01'00')
/CreationDate
(Administrator)
/Author
-mark-