



PRZĘKRÓJ KONSTRUKCJI STROPU A-A

SKALA 1:20

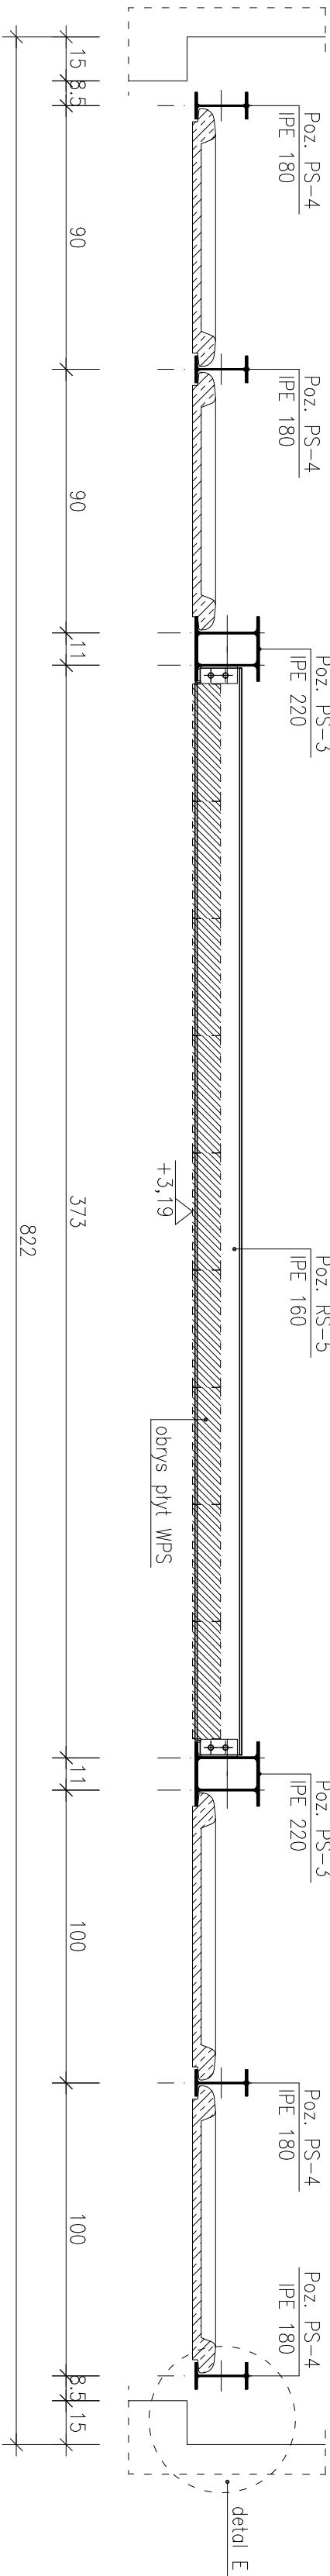


PRZĘKRÓJ KONSTRUKCJI STROPU B-B

SKALA 1:20

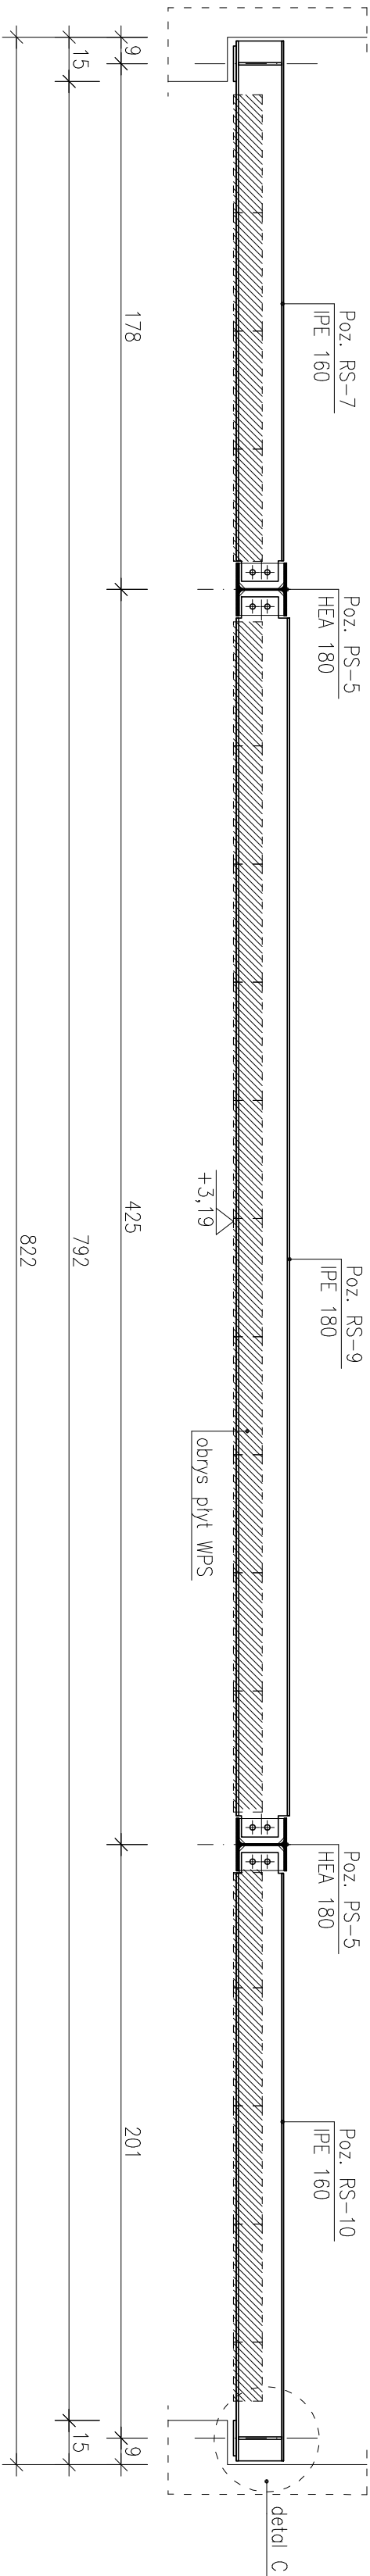

PRZĘKRÓJ KONSTRUKCJI STROPU C-C

SKALA 1:20

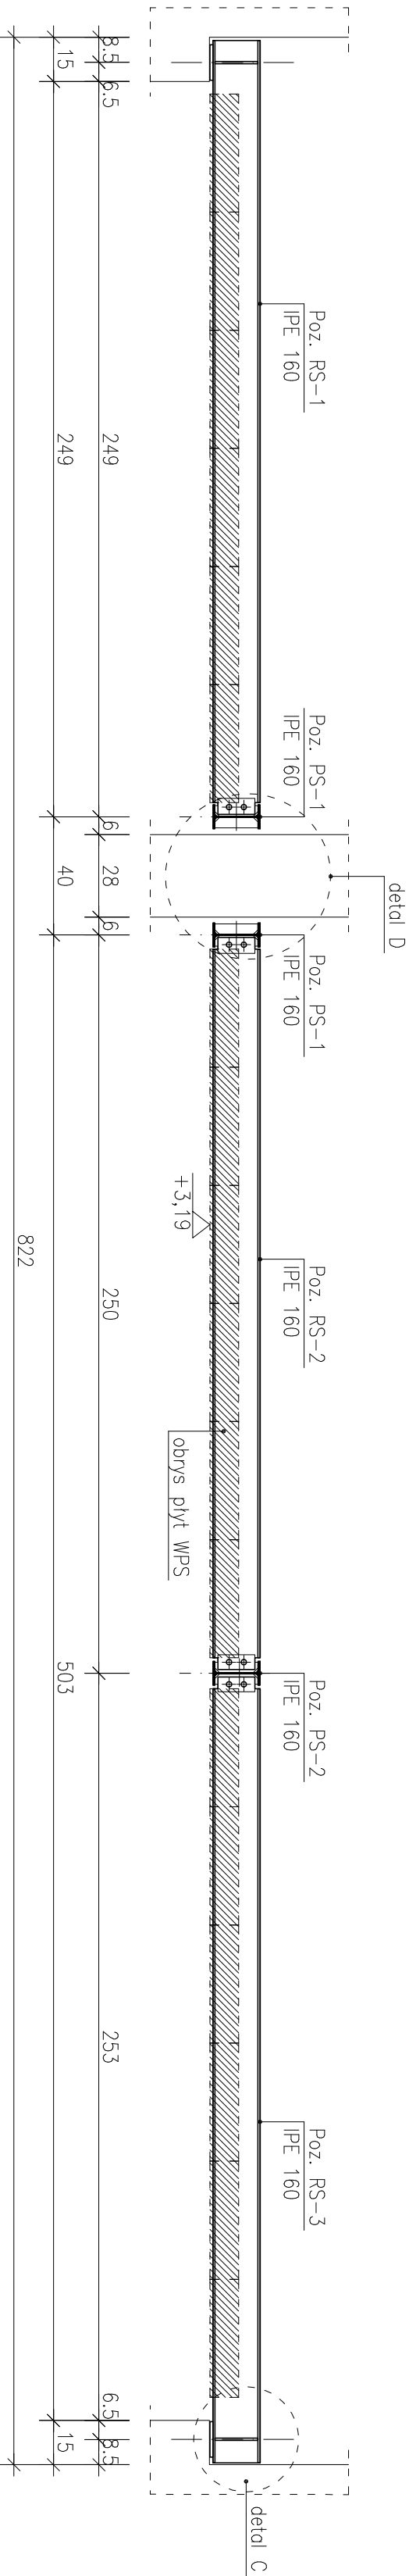

PROJEKT WYKONAWCZY

OBIEKT:	ROZBUDOWA Z PRZEBUDOWĄ I TERMIZOLACJĄ BUDYNKU DAWNEGO PRZEDSZKOLA NA POTRZEBY KLUBU DZIECIĘCEGO I KLUBU SENIORA		
INWESTOR:	Gmina Święciechowa ul. Ułanska 4; 64–115 Święciechowa		
LOKALIZACJA:	ul. Kościelna 4; 64–115 Święciechowa działka nr 90; obręb: 0011 Święciechowa		
KONSTRUKCJA PROJEKTOWAŁ:	mgr inż. Marcin Donke upr. nr WKP/0038/P00K/07 w spec. konstrukcyjno–budowlanej	Podpis:	
KONSTRUKCJA SPRAWDZIŁ:	mgr inż. Paweł Praczyk upr. nr 91/98/Lo w spec. konstrukcyjno–budowlanej	Podpis:	
ASYSTENTKA PROJEKTANTA:	inż. Justyna Jendroszyk upr. nr w spec.	Podpis:	
Tytuł RYSUNKU:	Przekroje konstrukcyjne stropu A–A; B–B; C–C		
DATA:	listopad 2018	SKALA: 1:20	STRONA: