



ELEWACJA FRONTOWA

SKALA 1:100

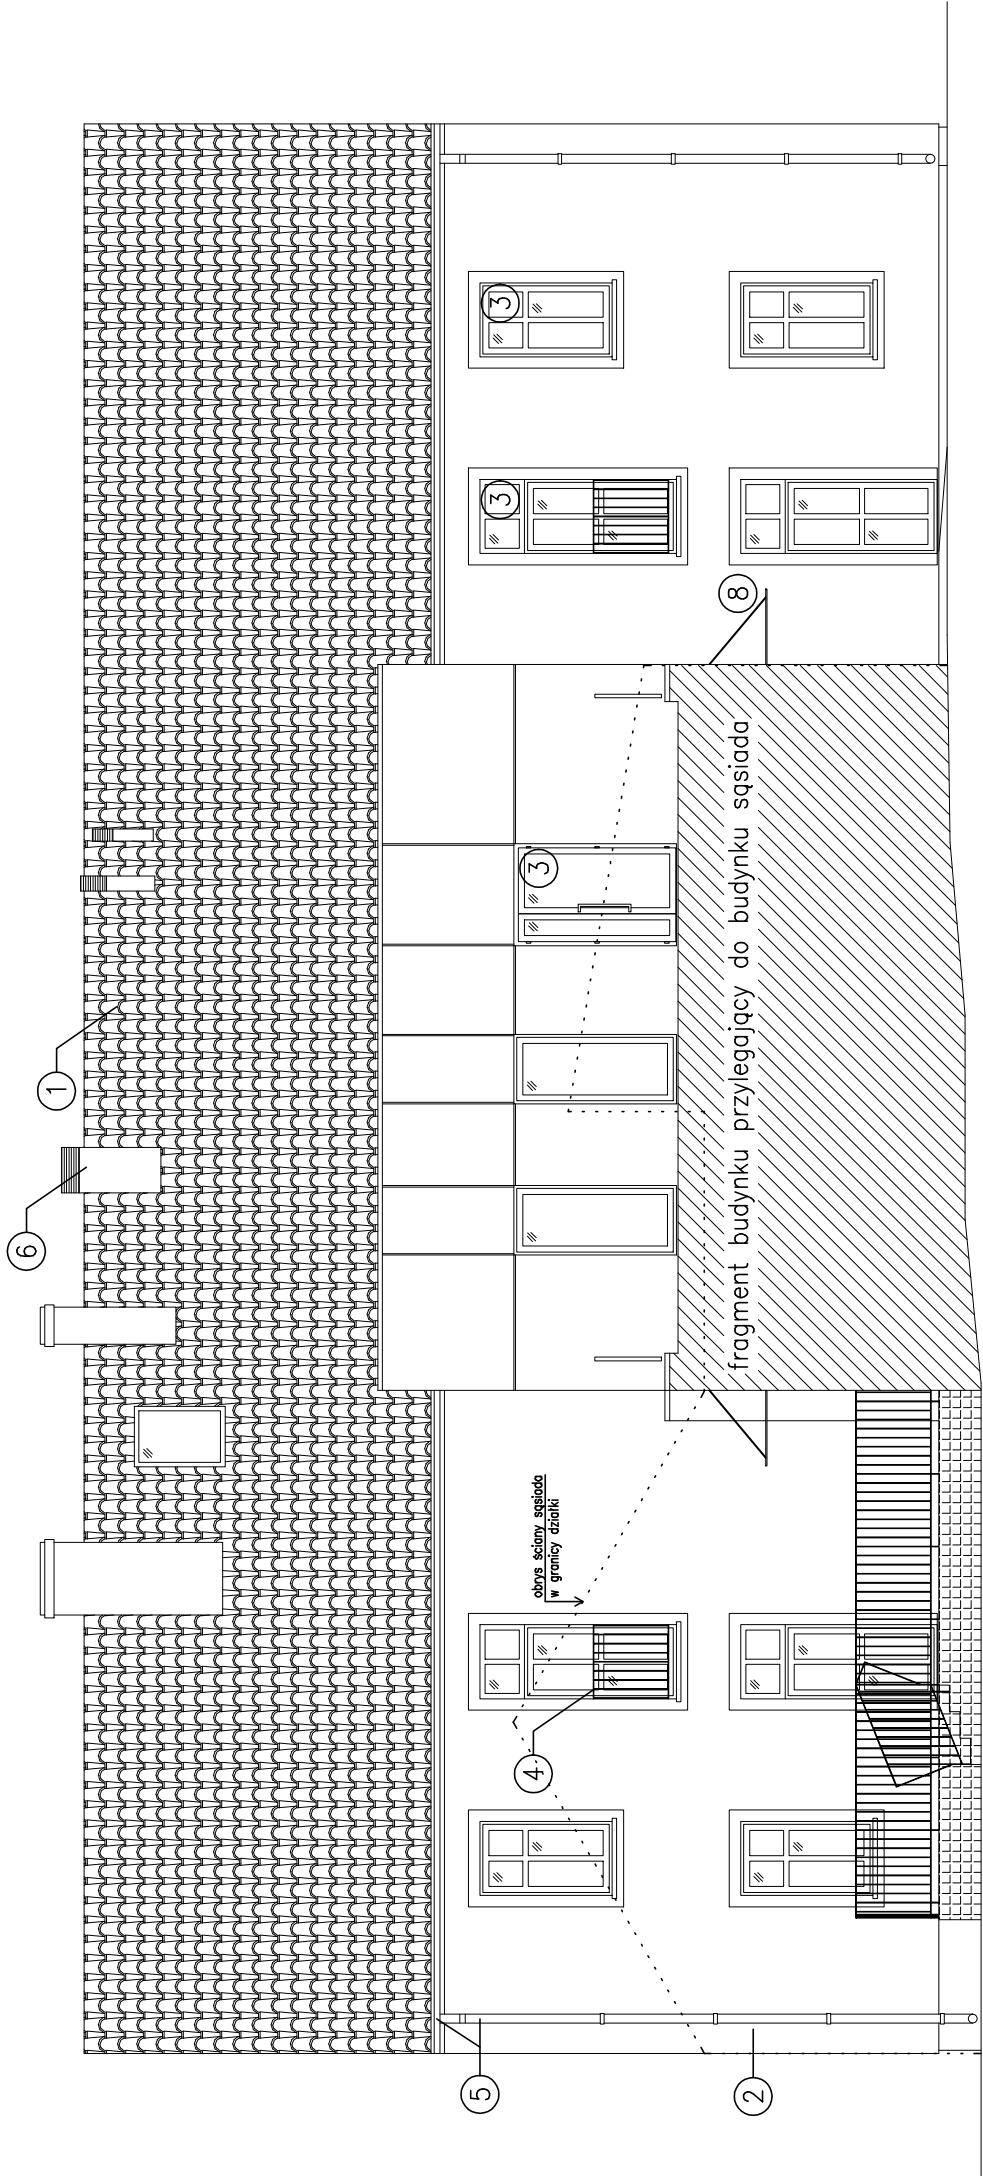


ELEWACJA TYLNA

SKALA 1:100

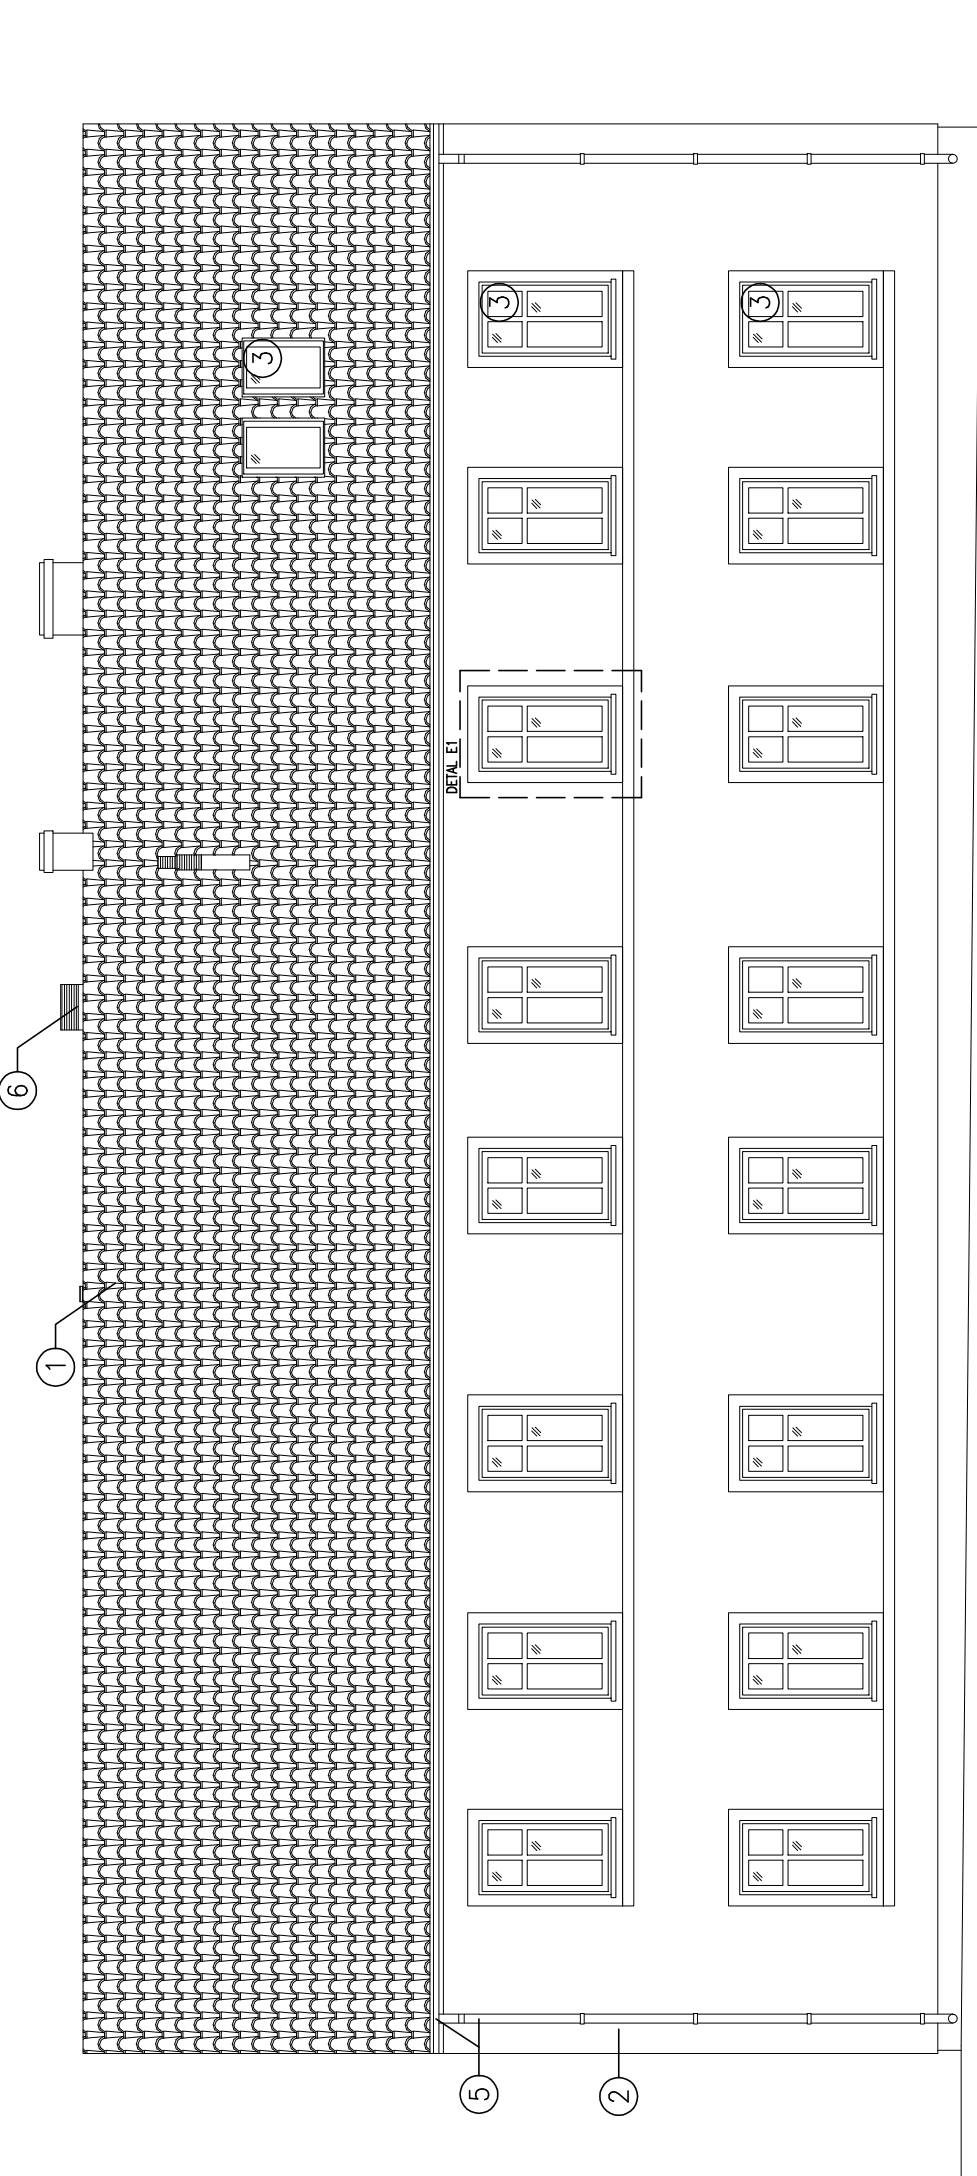


ELEWACJA BOCZNA

SKALA 1:100

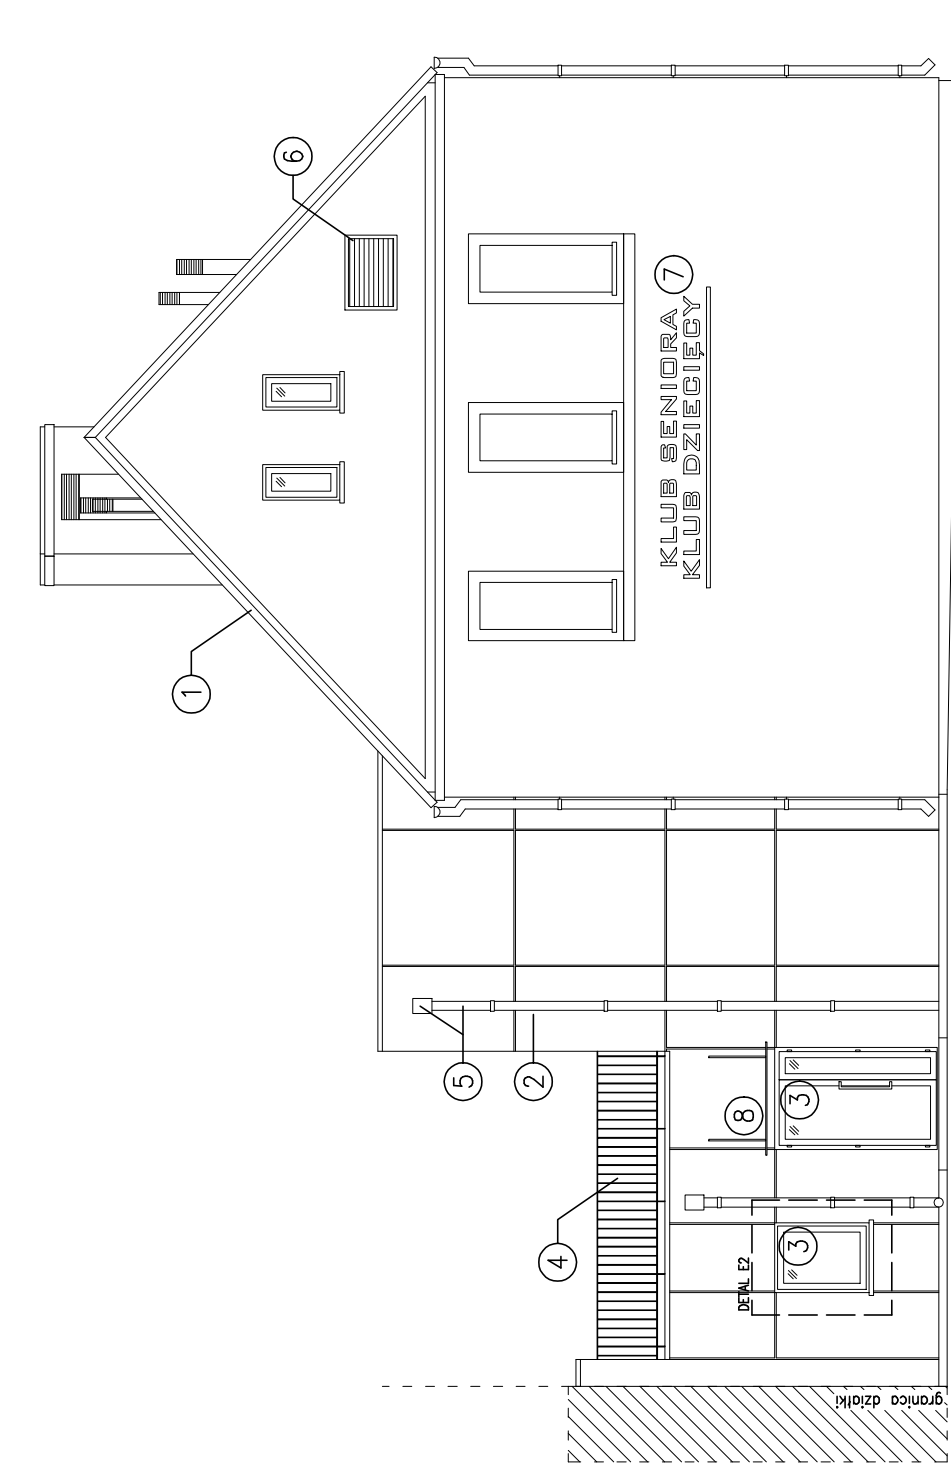

ELEWACJA BOCZNA

SKALA 1:100

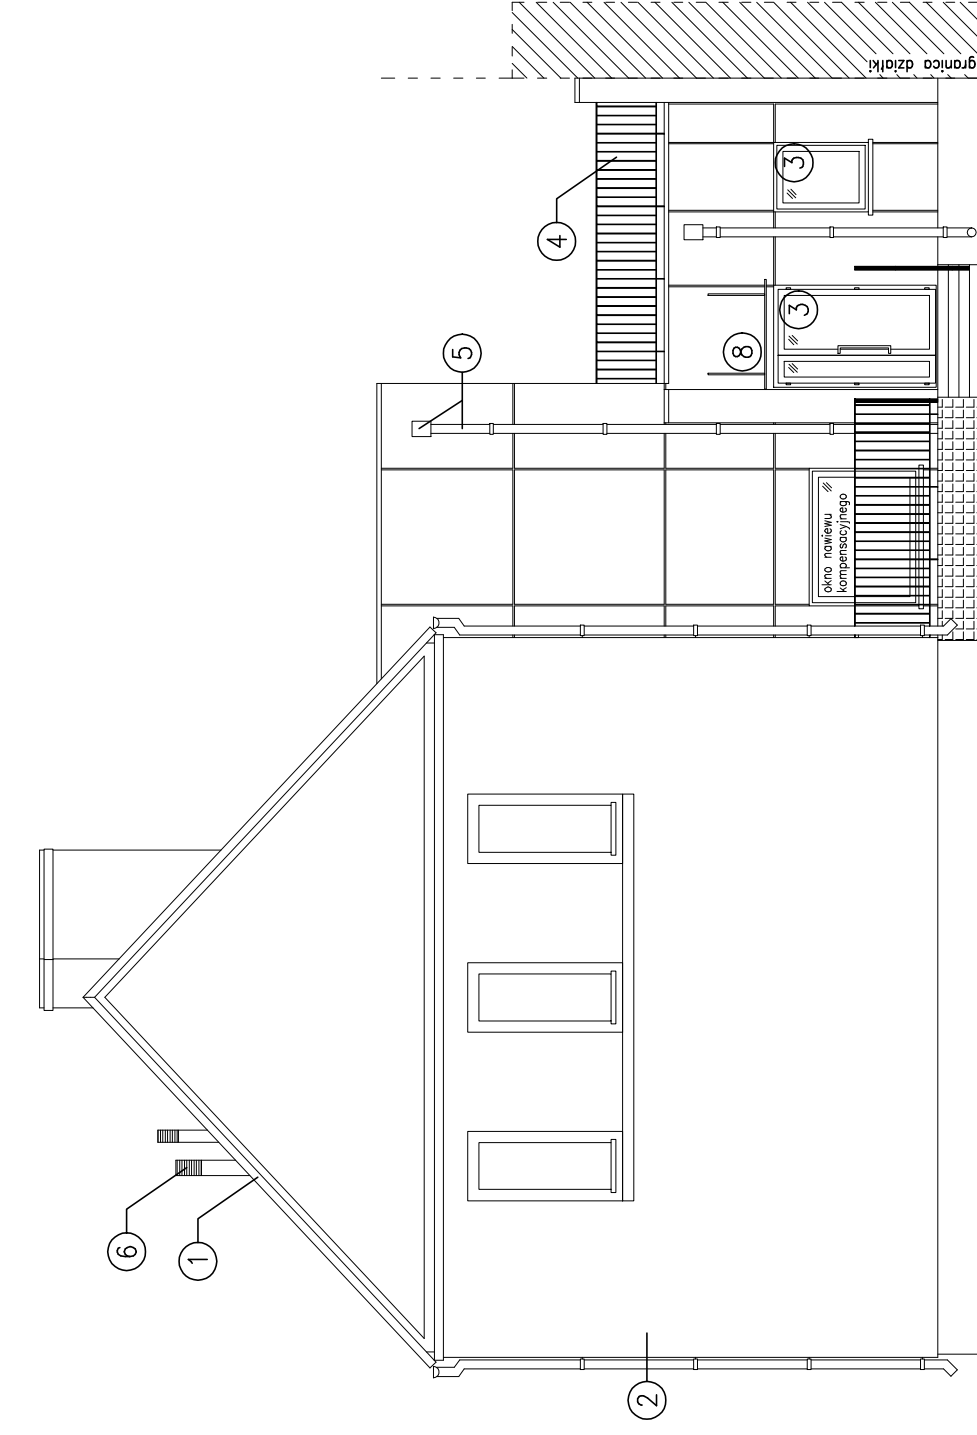

PROJEKT WYKONAWCZY

OBIEKT:	ROZBUDOWA Z PRZEBUDOWĄ I TERMOIZOLACJĄ BUDYNKU DAWNEGO PRZEDSZKOLA NA POTRZEBY KLUBU DZIECIĘCEGO I KLUBU SENIORA
INWESTOR:	Gmina Święciechowa ul. Ułanska 4; 64–115 Święciechowa
LOKALIZACJA:	ul. Kościelna 4; 64–115 Święciechowa działka nr 90; obręb: 0011 Święciechowa
ARCHITEKTURA PROJEKTOWAŁ:	mgr inż. arch. Grzegorz Tatarka upr. nr 7131/11/P/2003 w spec. architektonicznej
ASYSTENTKA PROJEKTANTA:	mgr inż. arch. Agnieszka Musielak upr. nr w spec.
TYTUŁ RYSUNKU:	ELEWACJE
DATA:	listopad 2018
SKALA:	1:100
STRONA:	

ELEMENTY I KOLORYSTYKA ELEWACJI:

- ① – pokrycie dachu – blachodachówka, kolor: czerwony;
- ② – tynk zewnętrzny – kolor: RAL 7047 (jasnoszary – tło), RAL 7040 (popiel – blendy), RAL 7023 (szary – detale), RAL 7010 (ciemnoszary – nowa część)
- ③ – stolarka okienna i drzwiowa – kolor: RAL 9010 (biały), istniejąca (wyłaz dachowy) – kolor: czarny;
- ④ – balustrady i opierzenia – stalowe, ocynkowane/malowane proszkowo;
- ⑤ – rynny, puszki i rury spustowe – stalowe, ocynkowane;
- ⑥ – wywierzaki, czerpnie i wyrzutnie – na elewacji – stalowe, ocynkowane; na dachu – kolor: RAL 3011 (czerwony);
- ⑦ – napis z liter przestrzennych wys. 30 cm, gr. 5 cm – kolor: RAL 7010 (ciemnoszary);
- ⑧ – daszek na wantach – stal i szkło;