



DETAIL E1

SKALA 1:20

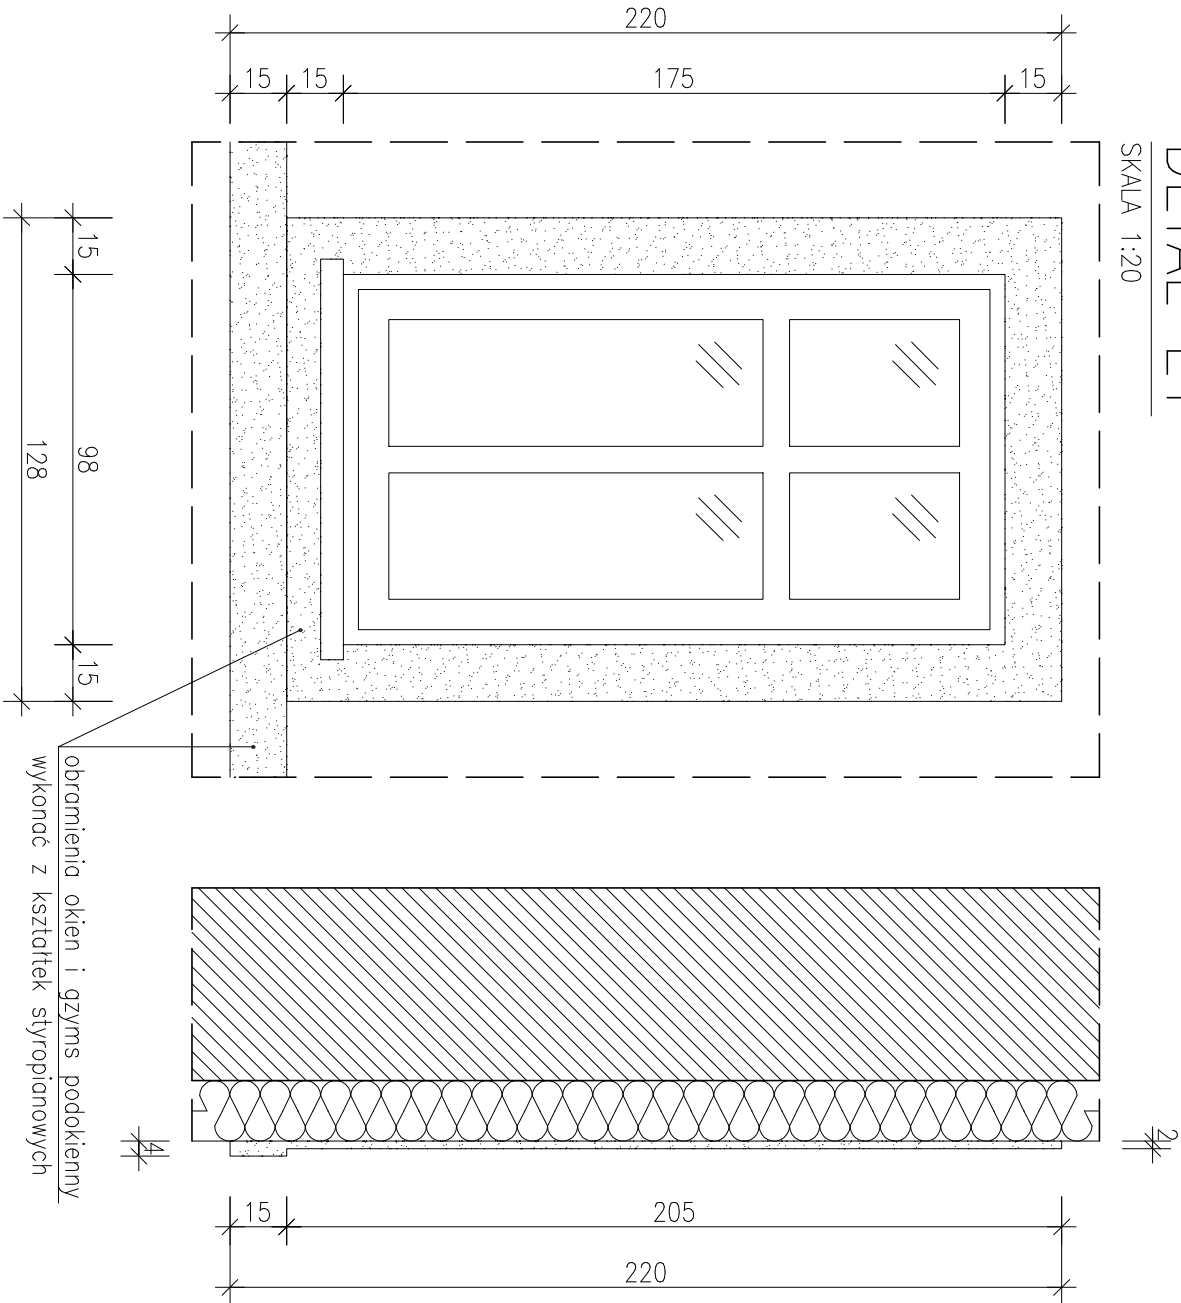

DETAIL E2

SKALA 1:20

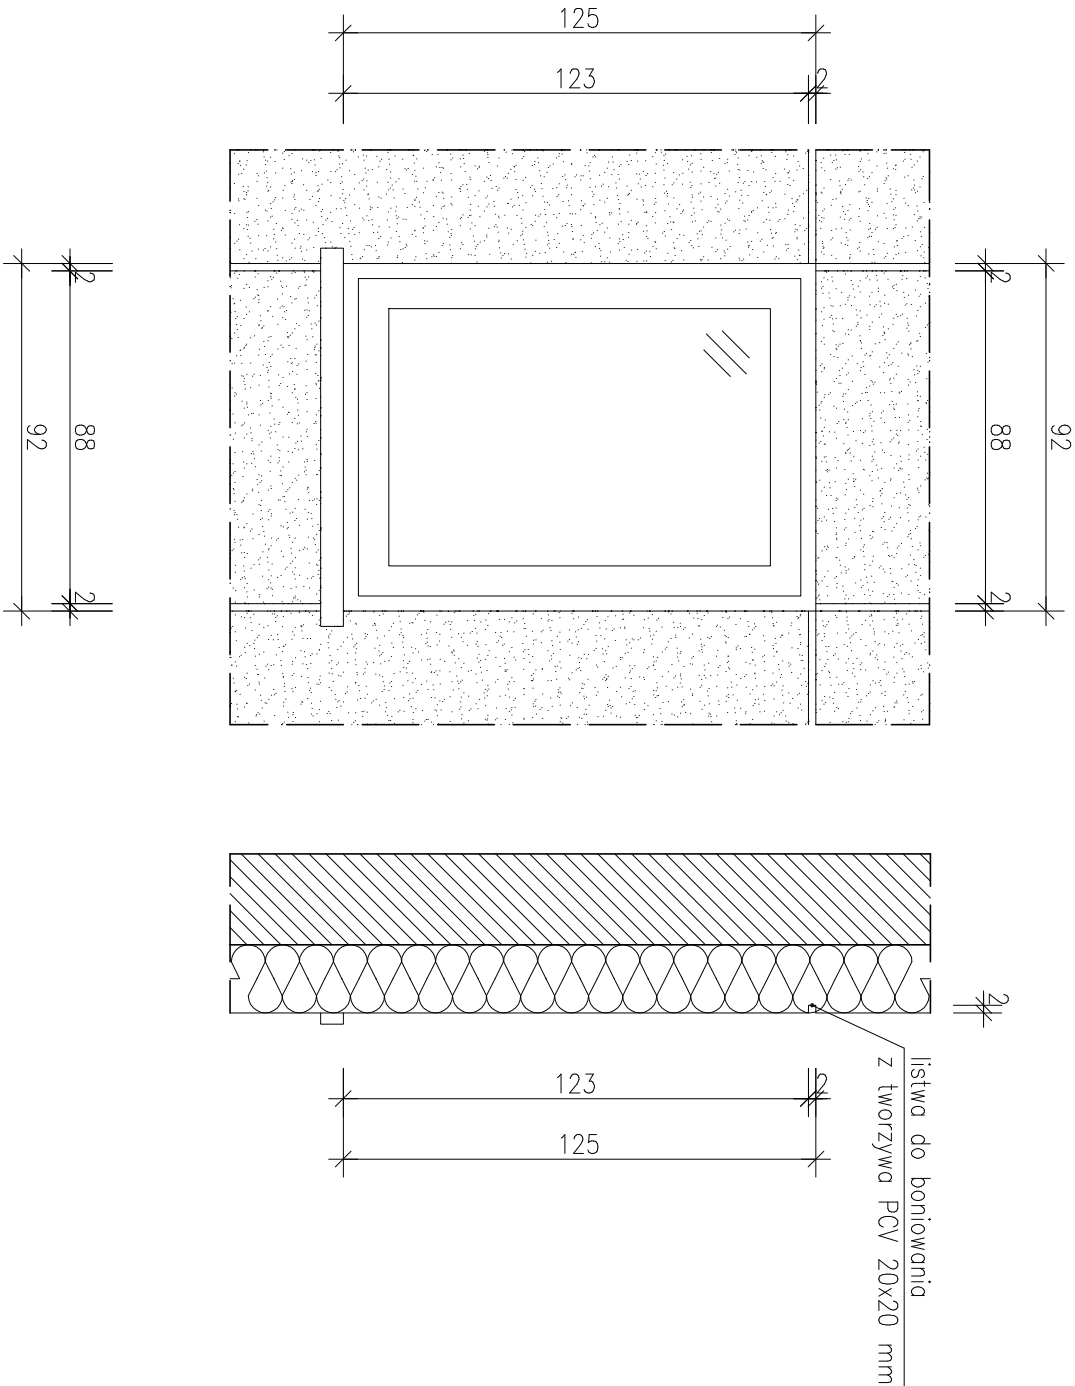

DETALE WYKOŃCZENIA ELEWACJI

SKALA 1:20

PROJEKT WYKONAWCZY

OBIEKT:	ROZBUDOWA Z PRZEBUDOWĄ I TERMOIZOLACJĄ BUDYNKU DAWNEGO PRZEDSZKOLA NA POTRZEBY KLUBU DZIECIĘCEGO I KLUBU SENIORA		
INWESTOR:	Gmina Święciechowa ul. Ułańska 4; 64-115 Święciechowa		
LOKALIZACJA:	ul. Kościelna 4; 64-115 Święciechowa działka nr 90; obręb: 0011 Święciechowa		
ARCHITEKTURA PROJEKTOWAL:	mgr inż. arch. Grzegorz Tataraka upr. nr 7131/11/P/2003 w spec. architektonicznej		Podpis:
ASYSTENTKA PROJEKTANTA:	mgr inż. arch. Agnieszka Musielak upr. nr w spec.		Podpis:
TYTUŁ RYSUNKU:	DETALE WYKOŃCZENIA ELEWACJI		NR RYS. 13/A
DATA:	listopad 2018	SKALA: 1:20	STRONA: