


# POZYCJA S1.1


SKALA 1:20

– ilość betonu: 0,29 m<sup>3</sup>/szt.  
– wykonać: 1 szt.

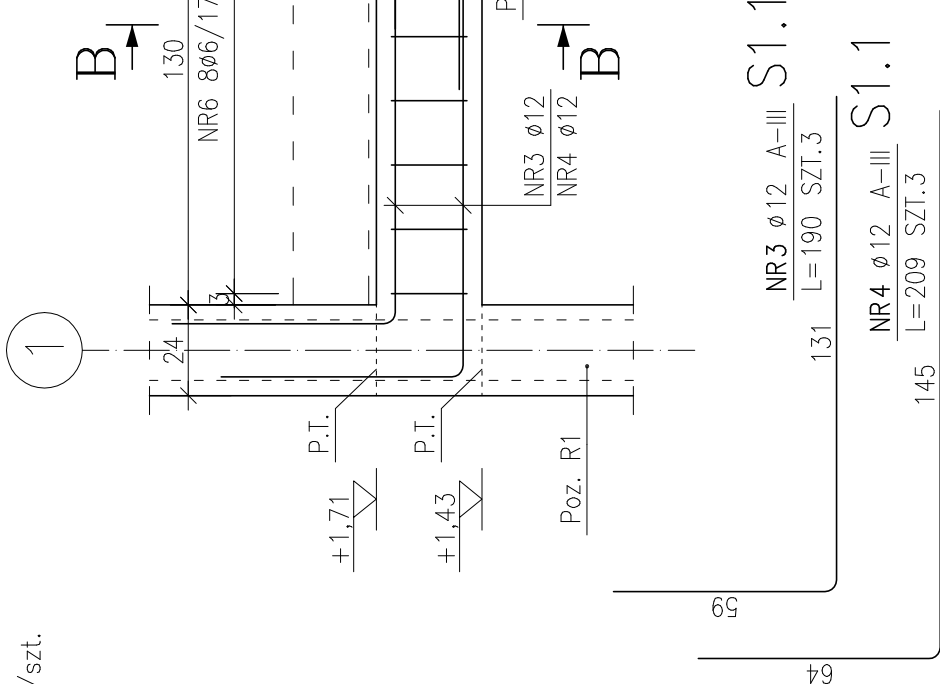

# PRZEKRÓJ A-A

SKALA 1:20


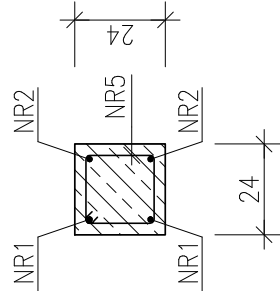


NR5 Ø6 A-0 S1.1

8  $\frac{L=80}{co} \frac{SZT.20}{15/20 \text{ cm}}$

# PRZEKRÓJ B-B


SKALA 1:20

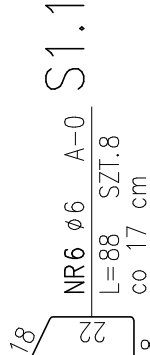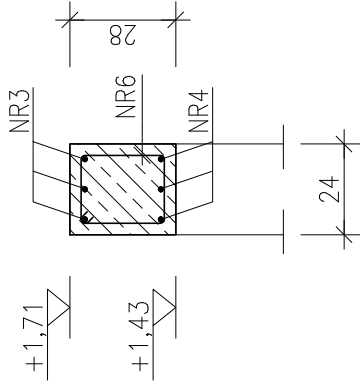

## POZYCJA S1.2


SKALA 1:20

– ilość betonu: 0,45 m<sup>3</sup>/szt.  
– wykonać: 1 szt.

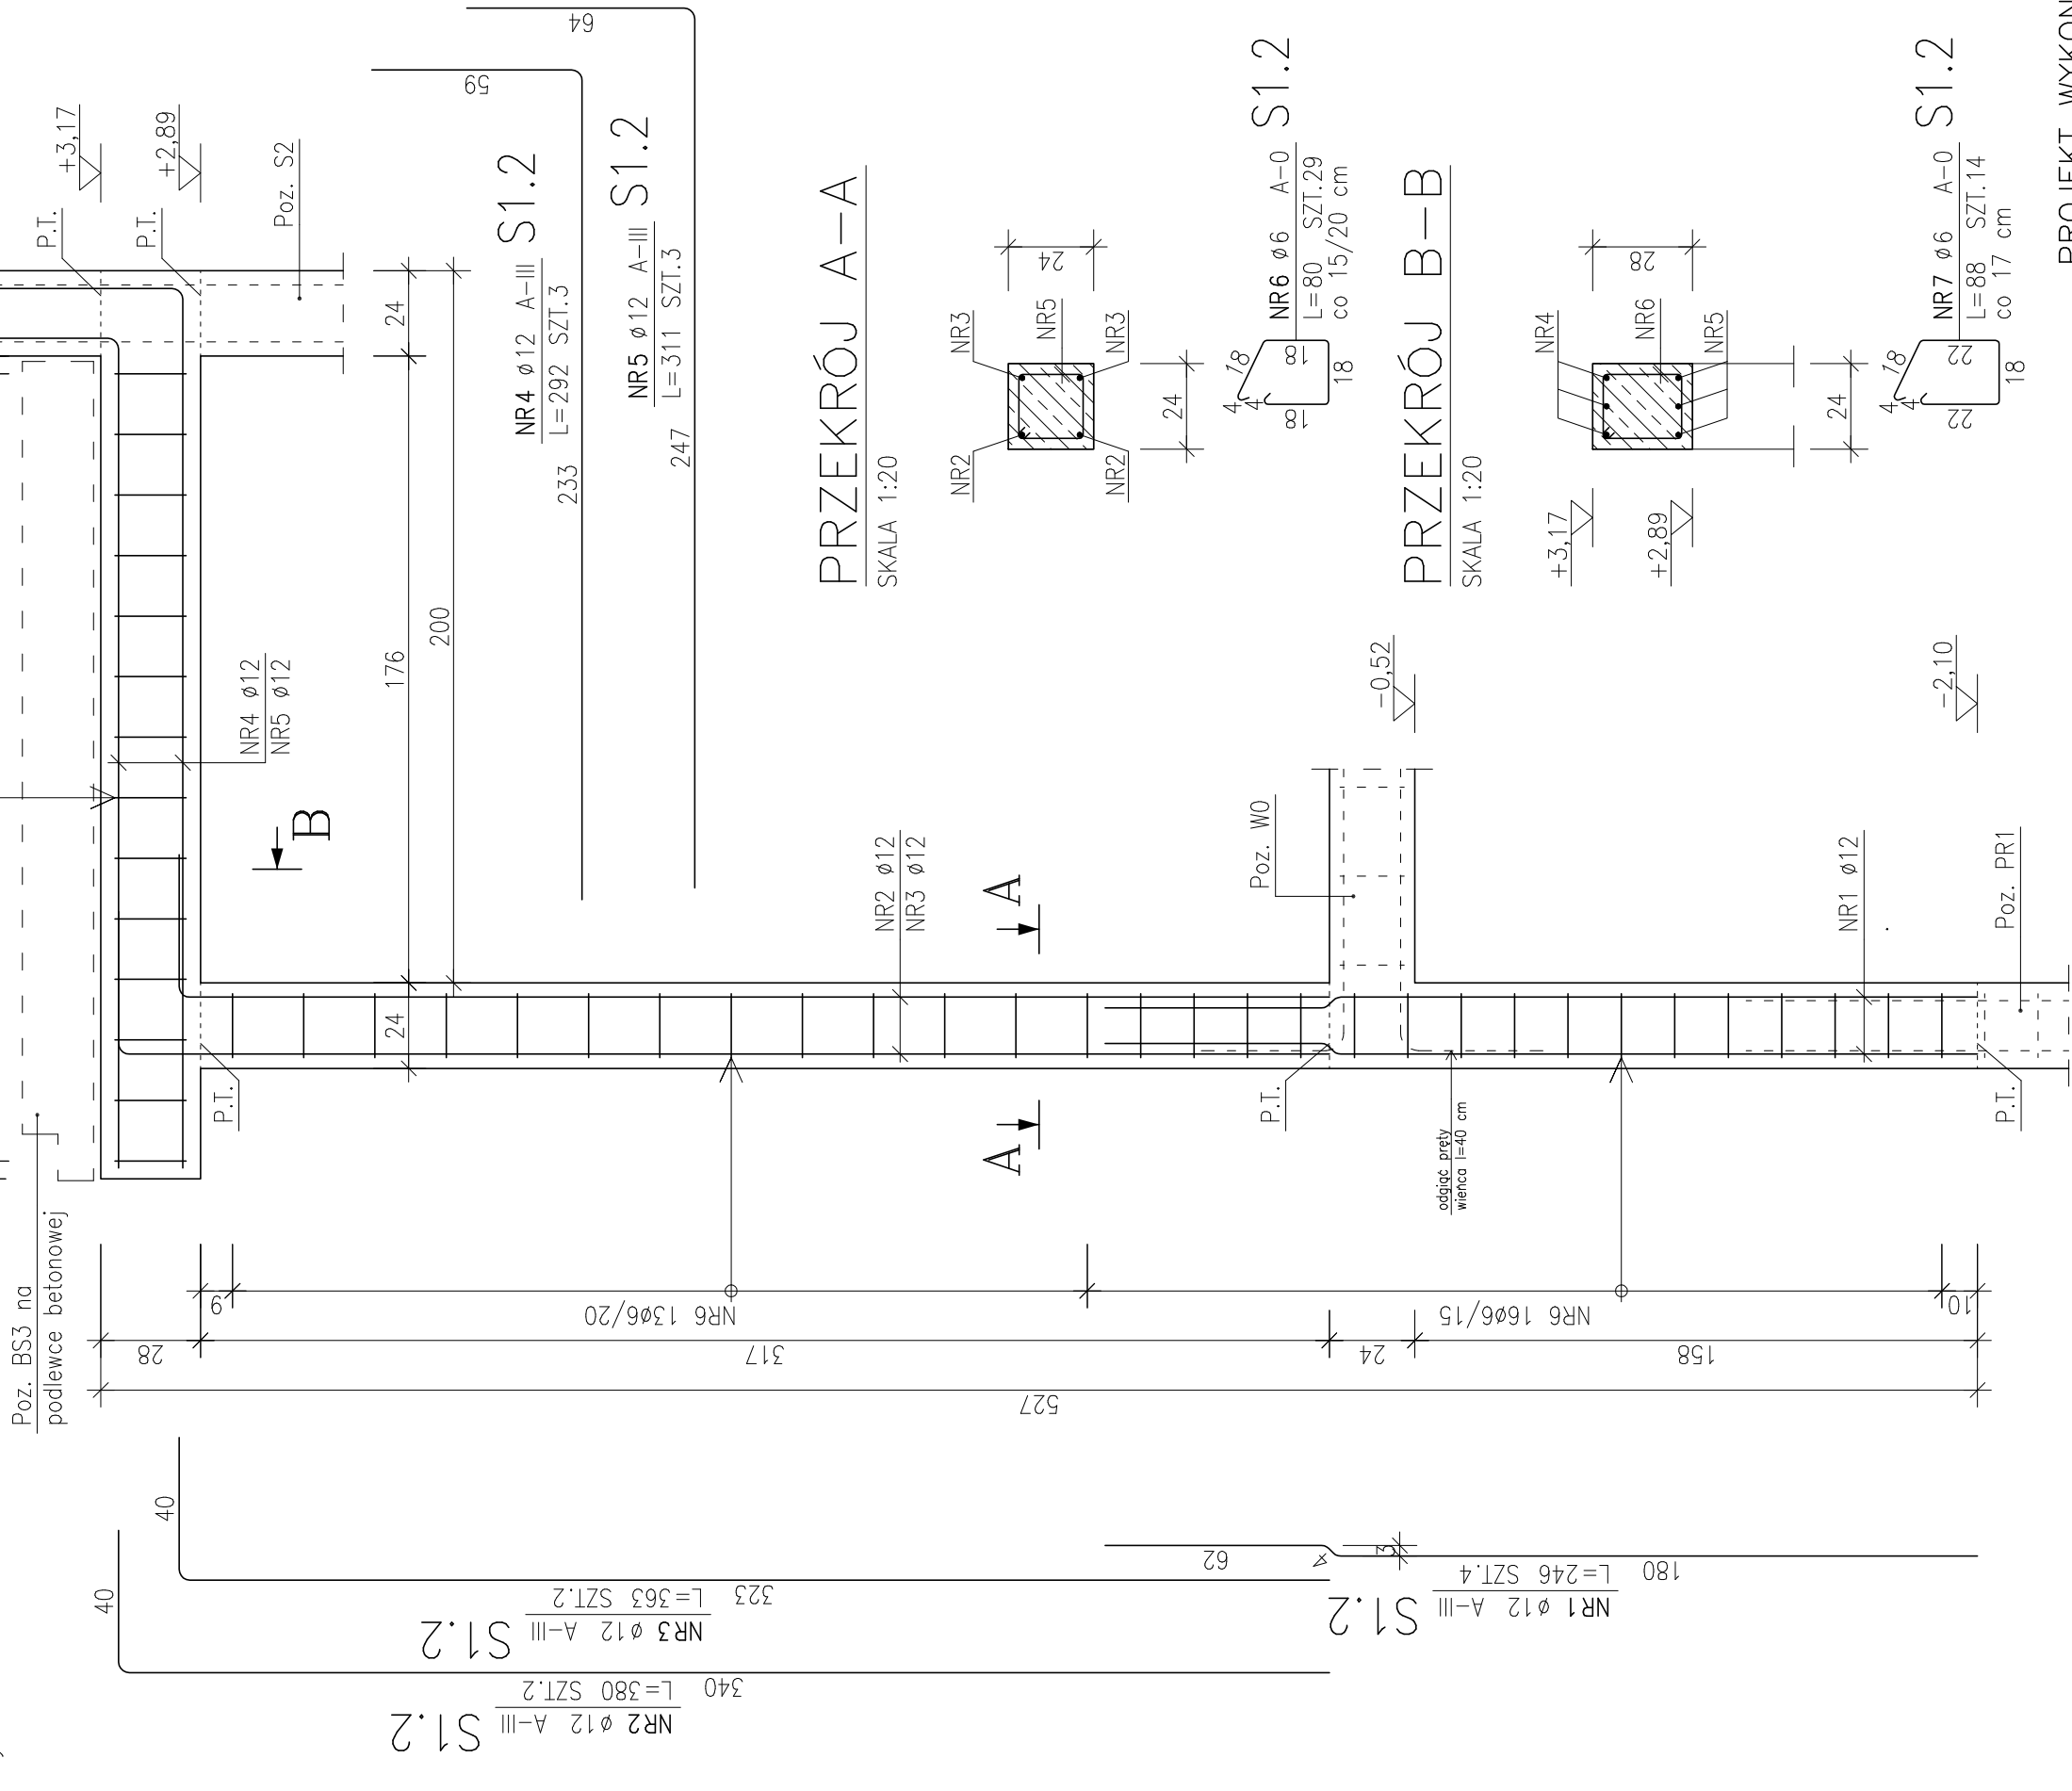


## PRZEKRÓJ A-A

SKALA 1:20

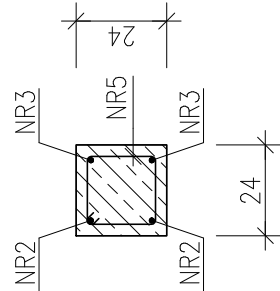

# PRZEKRÓJ B-B

SKALA 1:20

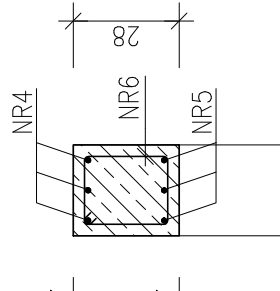

beton B25 (C20/25)

stal A-0; A-III RB400W  
- min. grubość otuliny  $a=3,0$  cm.

## ZESTAWIENIE STALI

POZ.	NR PRĘTA	RODZAJ STALI	DŁUGOŚĆ [cm]	LICZBA SZTUK	DŁ. ŁĄCZNA [m]			UWAGI
					A-III		A-0	
					ø6	ø12		
S1.1	1	ø12 A-III	399	2				
	2	ø12 A-III	416	2			7.98	
	3	ø12 A-III	190	3			8.32	
	4	ø12 A-III	209	3			5.7	
	5	ø6 A-0	80	20			6.27	
	6	ø6 A-0	88	8			16	
DŁUGOŚĆ RAZEM [m]								
MASA JEDNOSTKOWA [kg/m]								
MASA [kg]								
MASA OGÓŁEM [kg]								
WYKONAĆ: x 1								
							30.21	
							30.21	

**JWAGA** : Wszystkie wymiary prętów podawane są w osiach prętów.

## ZESTAWIENIE STALI

POZ.	NR PRĘTA	RODZAJ STALI	DŁUGOŚĆ [cm]	LICZBA SZTUK	DŁ. ŁĄCZNA [m]			UWAGI
					A-0		A-III	
					ø6		ø12	
S1.2	1	ø12 A-III	246	4			ø12	
	2	ø12 A-III	380	2			7.6	
	3	ø12 A-III	363	2			7.26	
	4	ø12 A-III	292	3			8.76	
	5	ø12 A-III	311	3			9.33	
	6	ø6 A-0	80	29		23.2		
	7	ø6 A-0	88	14		12.32		
DŁUGOŚĆ RAZEM [m]						35.52		42.79
MASA JEDNOSTKOWA [kg/m]						0.222		0.888
MASA [kg]						7.89		38
MASA OGÓŁEM [kg]								45.89
WYKONAĆ: x 1								45.89

UWAGA : Wszystkie wymiary prętów podawane są w osiach prętów.

OBIEKT:	ROZBUDOWA Z PRZEBUDOWĄ I TERMOIZOLACJĄ BUDYNKU DAMNEGO PRZEDSZKOLA NA POTRZEBY KLUBU DZIECIĘCEGO I KLUBU SENIORA			
INWESTOR:	Gmina Świąciechowa ul. Ułańska 4; 64-115 Świąciechowa			
LOKALIZACJA:	ul. Kościelna 4; 64-115 Świąciechowa działka nr 90; obręb: 0011 Świąciechowa			
KONSTRUKCJA PROJEKTOWAŁ:	mgr inż. Marcin Donke upr. nr WKP/0038/P00K/07 w spec. konstrukcyjno-budowlanej		Podpis:	
ASYSTENTKA PROJEKTANTA:	inż. Justyna Jendraszyk upr. nr w spec.		Podpis:	
TYTUŁ RYSUNKU:	POZYCJA S1.1; S1.2		NR RYS. 12/W	
DATA:	listopad 2018	SKALA:	1:20	STRONA:

NR RYS.  
12/W