


POZYCJA R2

SKALA 1:20
– ilość betonu: 0,22 m³/szt.
– wykonąć: 1 szt.

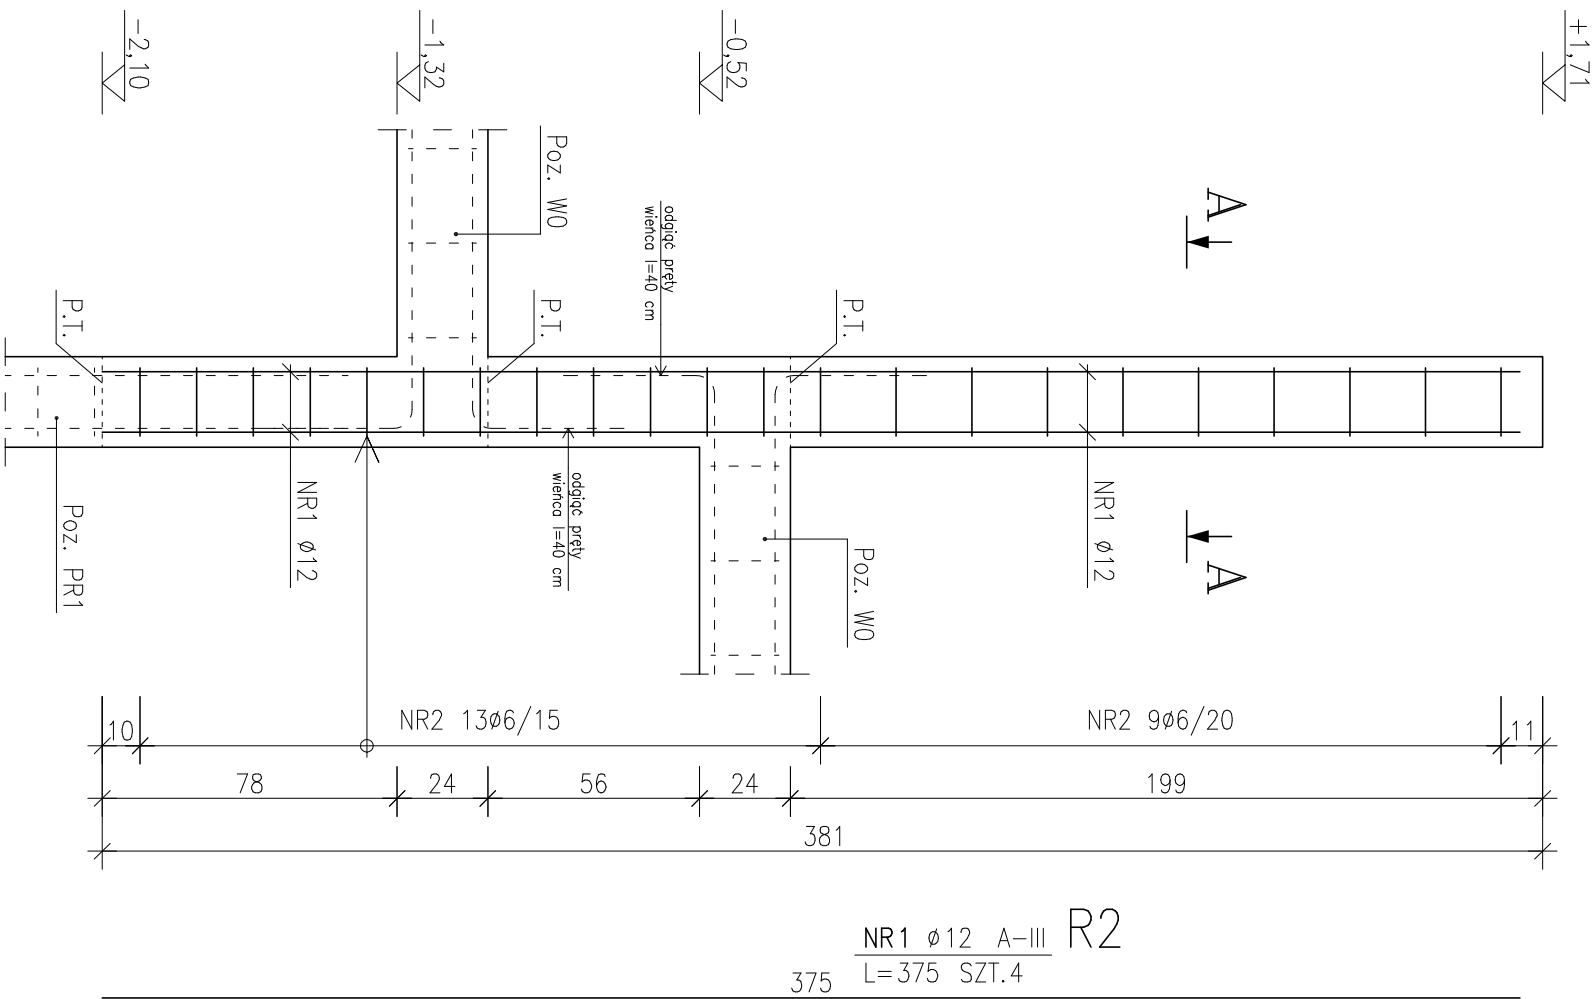


POZ.	NR PRĘTA	RODZAJ STALI	DŁUGOŚĆ [cm]	LICZBA SZTUK	Dł. łączna [m]		UWAGI
					A-0	A-III	
R2	1	Ø12 A-III	375	4	Ø12		
	2	Ø6 A-0	80	22		15	
DŁUGOŚĆ RAZEM [m]					17.6	15	
MASA JEDNOSTKOWA [kg/m]					0.222	0.888	
MASA [kg]					3.91	13.32	
MASA OGÓŁEM [kg]					17.23		
WYKONAĆ: x 1					17.23		

UWAGA : Wszystkie wymiary prętów podawane są w ośiach prętów.

PRZESZCZEGÓŁ A-A

SKALA 1:20

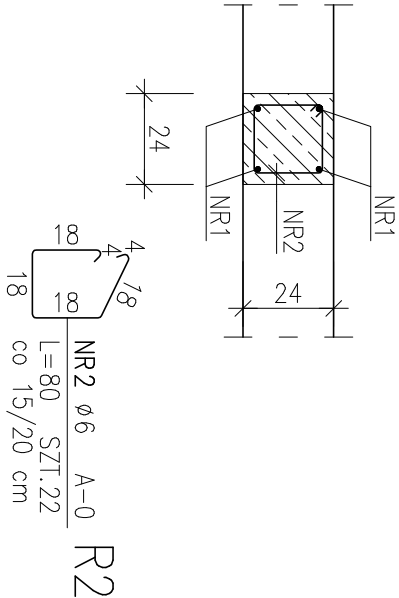

beton B25 (C20/25)

stal A-0; A-III RB400W

– min. grubość otuliny a=3,0 cm.

PROJEKT WYKONAWCZY

OBIEKT:	ROZBUDOWA Z PRZEBUDOWĄ I TERMOIZOLACJĄ BUDYNKU DAWNEGO PRZEDSZKOLA NA POTRZEBY KLUBU DZIECIĘCEGO I KLUBU SENIORA			Podpis:
INWESTOR:	Gmina Świąciechowa ul. Ułańska 4; 64–115 Świąciechowa			Podpis:
LOKALIZACJA:	ul. Kościelna 4; 64–115 Świąciechowa działka nr 90; obręb: 0011 Świąciechowa			Podpis:
KONSTRUKCJA PROJEKTOWAŁ:	mgr inż. Marcin Donke upr. nr WKP/0038/POOK/07 w spec. konstrukcyjno–budowlanej			Podpis:
ASYSTENTKA PROJEKTANTA:	inż. Justyna Jendroszyk upr. nr w spec.			Podpis:
TYTUŁ RYSUNKU:	POZYCJA R2			NR RYS. 13/W
DATA:	listopad 2018	SKALA: 1:20	STRONA:	