


POZYCJA PF1


SKALA 1:20
-zużycie betonu: 0,15 m3/m2
-wykonać: 3,43 m2

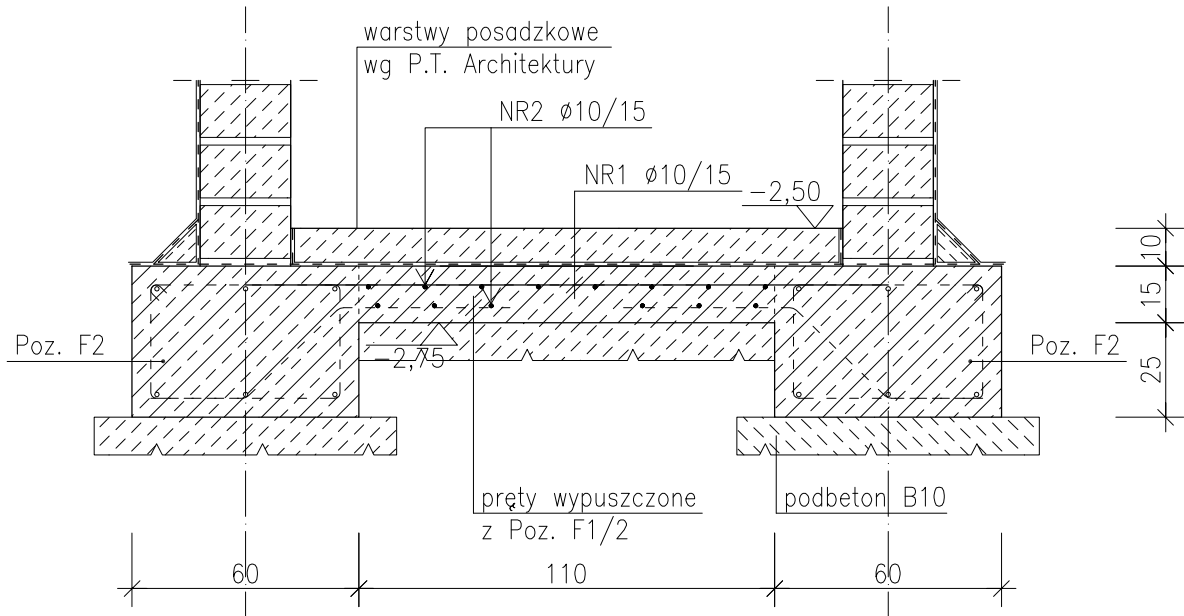

NR2 ø10 A-III		PF1
L=1200 SZT.5		
co 15 cm		
1200		
NR1 ø10 A-III		PF1
L=170 SZT.22		
co 15 cm		
170		

POZYCJA PF2

SKALA 1:20
-zużycie betonu: 0,58 m3/szt.
-wykonać: 1 szt.

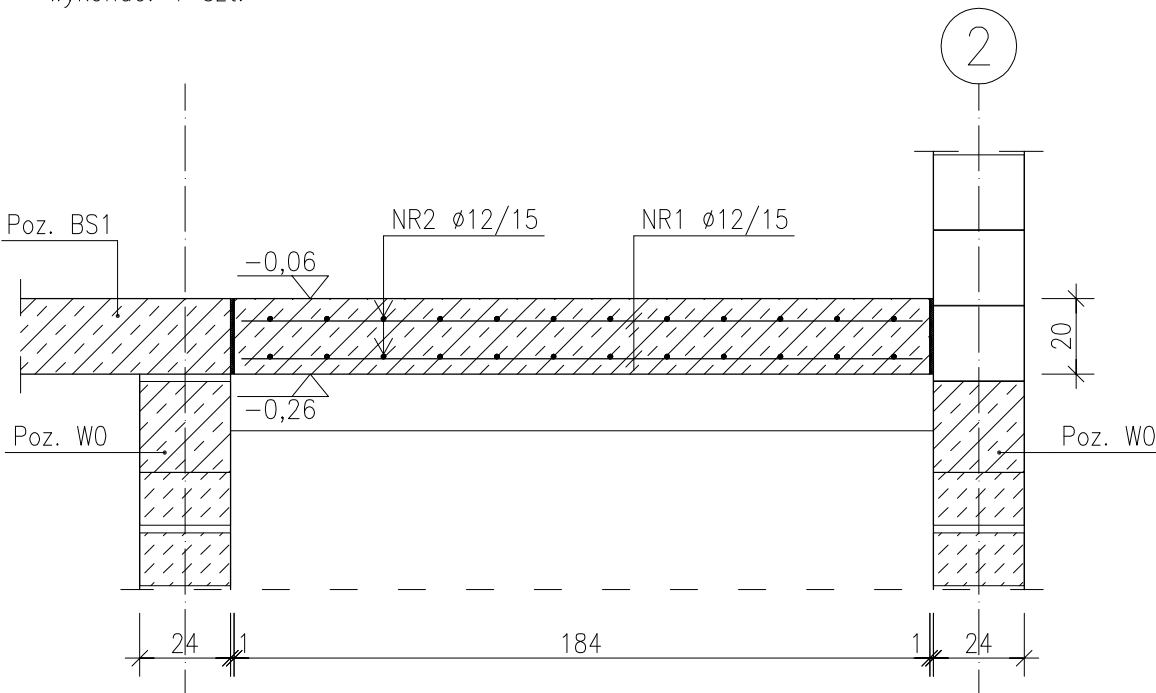

NR1 ø12 A-III		PF2
L=180 SZT.22		
co 15 cm		
180		
<hr/>		
NR2 ø12 A-III		PF2
L=154 SZT.24		
co 15 cm		
154		

ZESTAWIENIE STALI

POZ.	NR PRĘTA	RODZAJ STALI	DŁUGOŚĆ [cm]	LICZBA SZTUK	DŁ. ŁĄCZNA [m]		UWAGI
					A-III		
					ø10		
PF1	1	ø10 A-III	170	22	37.4		
	2	ø10 A-III	1200	5	60		
DŁUGOŚĆ RAZEM [m]					97.4		
MASA JEDNOSTKOWA [kg/m]					0.617		
MASA [kg]					60.1		
MASA OGÓŁEM [kg]					60.1		
WYKONAĆ: x 1					60.1		

UWAGA : Wszystkie wymiary prętów podawane są w osiach prętów.

ZESTAWIENIE STALI

POZ.	NR PRĘTA	RODZAJ STALI	DŁUGOŚĆ [cm]	LICZBA SZTUK	DŁ. ŁĄCZNA [m]		UWAGI
					A-III		
					ø12		
PF2	1	ø12 A-III	180	22	39.6		
	2	ø12 A-III	154	24	36.96		
DŁUGOŚĆ RAZEM [m]					76.56		
MASA JEDNOSTKOWA [kg/m]					0.888		
MASA [kg]					67.99		
MASA OGÓŁEM [kg]					67.99		
WYKONAĆ: x 1					67.99		

UWAGA : Wszystkie wymiary prętów podawane są w osiach prętów.

beton B25 (C20/25); W6
stal A-0; A-III RB400W

- min. grubość otuliny a=3,0/5,0 cm.

PROJEKT WYKONAWCZY

OBIEKT:	ROZBUDOWA Z PRZEBUDOWĄ I TERMOIZOLACJĄ BUDYNKU DAWNEGO PRZEDSZKOLA NA POTRZEBY KLUBU DZIECIĘCEGO I KLUBU SENIORA		
INWESTOR:	Gmina Świąciechowa ul. Ułańska 4; 64-115 Świąciechowa		
LOKALIZACJA:	ul. Kościelna 4; 64-115 Świąciechowa działka nr 90; obręb: 0011 Świąciechowa		
KONSTRUKCJA PROJEKTOWAŁ:	mgr inż. Marcin Donke upr. nr WKP/0038/P00K/07 w spec. konstrukcyjno-budowlanej	Podpis:	
ASYSTENTKA PROJEKTANTA:	inż. Justyna Jendraszyk upr. nr w spec.	Podpis:	
TYTUŁ RYSUNKU:	POZYCJA PF1; PF2		NR RYS. 5/W
DATA:	listopad 2018	SKALA: 1:20	STRONA:

ERROR: syntaxerror
OFFENDING COMMAND: --nostringval--

STACK:

```
/Title  
( )  
/Subject  
(D:20181219155525+01'00')  
/ModDate  
( )  
/Keywords  
(PDFCreator Version 0.9.5)  
/Creator  
(D:20181219155525+01'00')  
/CreationDate  
(Administrator)  
/Author  
-mark-
```