



Elewacja frontowa  
skala 1:50

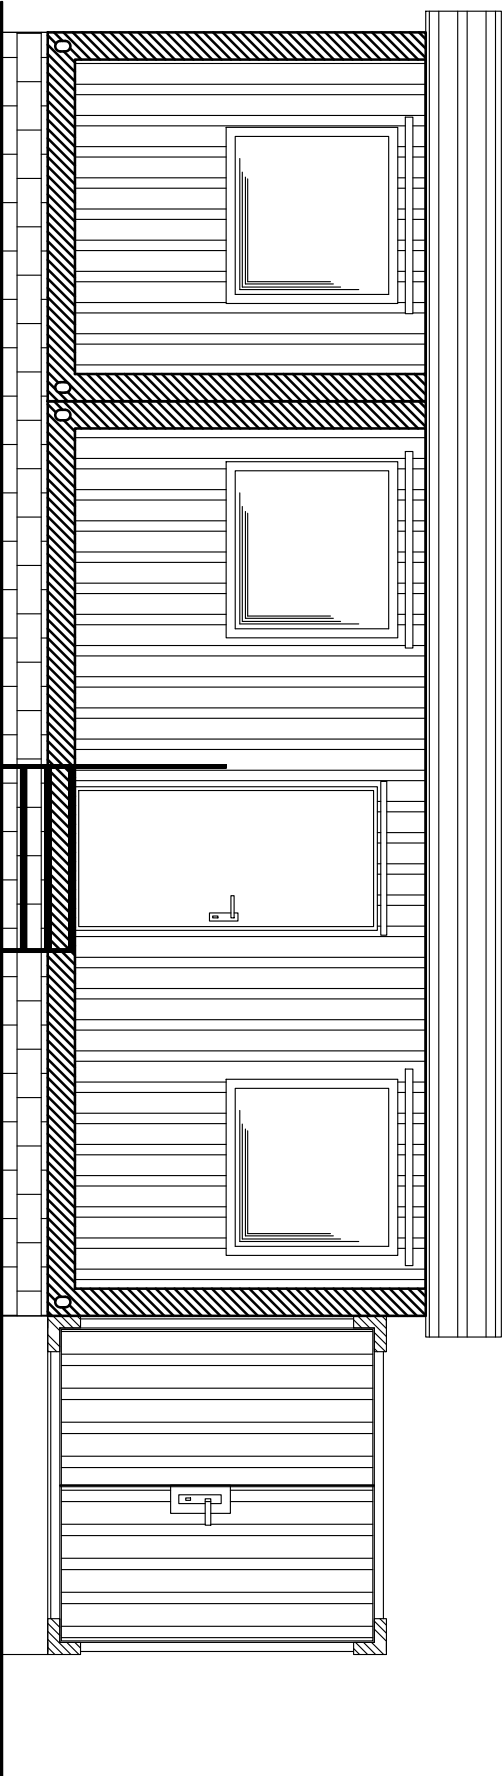

Elewacja boczna  
skala 1:50

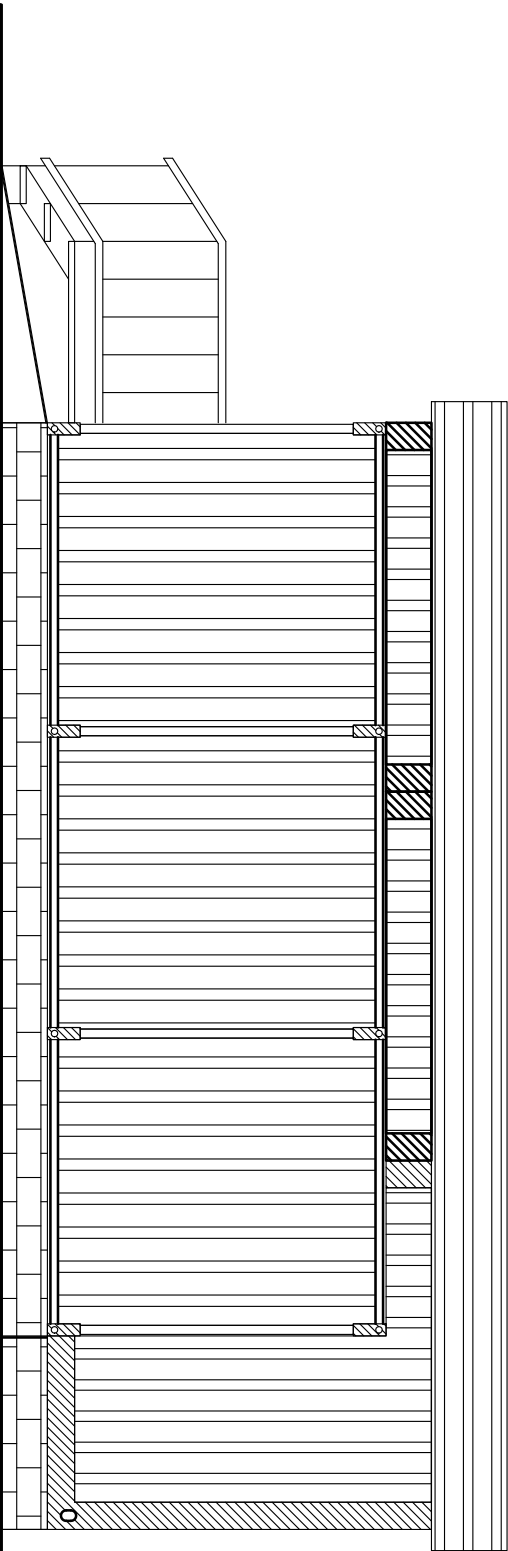

<b>PALISADA Sp. z o.o.</b> ul. Jana Ostrogora 64/4 64-100 Leszno		Skala: 1:50	Data: 2017.11		
Projektant arch.:  mgr inż. arch. Monika Nowak—Pachacz		Inwestor:  <b>Gmina Świąciechowa</b>			
Nr ewid. upr.:	13/WPOKK/2016 w szczególności architektonicznej bez ograniczeń	Obiekt: <b>ROZBIÓRKA ZAPLECZA SOCJALNO-MAGAZYNOWEGO TYPU KONTENEROWEGO DLA OSP TRZEBINY ZE ZBIORNIKIEM BEZOPŁYWNOWYM NA SOJEKI BYTOWE</b> Trzebiny 5, gm. Świąciechowa, dz. nr ewid. 87/7			
Opracował:	mgr inż. Agata Rolia		Rysunek:		
			<b>Elewacje 1</b>	Rys. nr:	<b>4</b>
				Strona:	