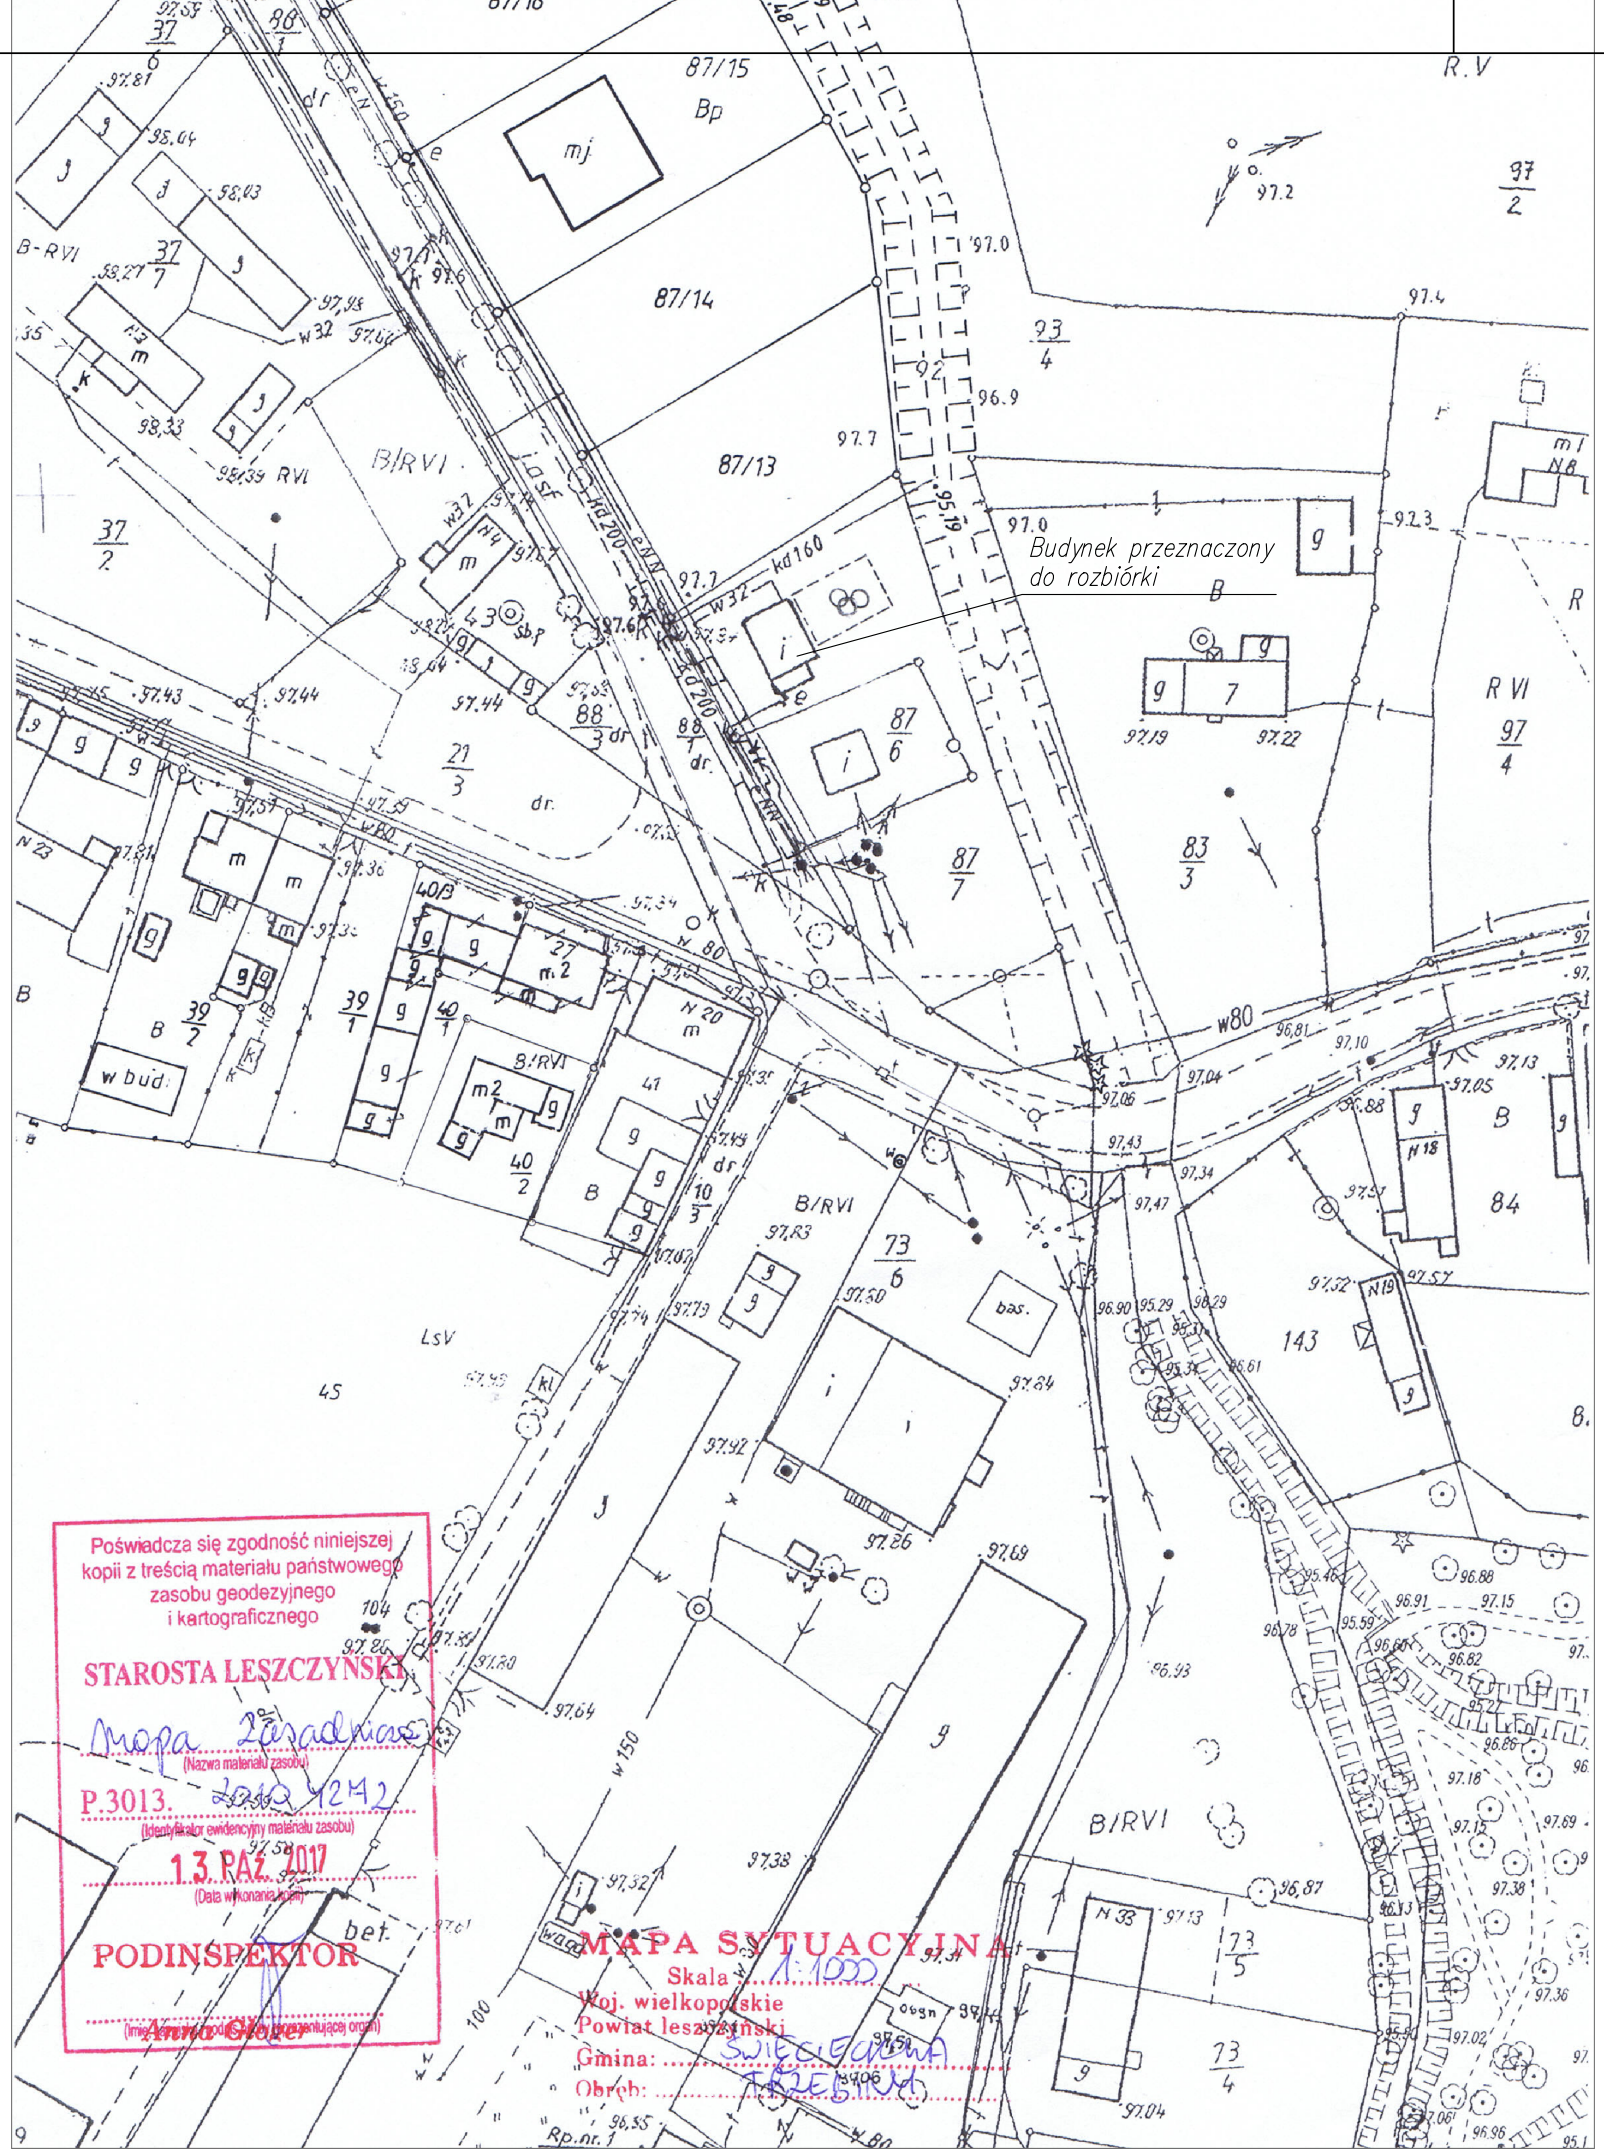

Poświadcza się zgodność niniejszej kopii z treścią materiału państwowego zasobu geodezyjnego i kartograficznego
STAROSTA LESZCZYŃSKI
Mapa Zasadnicza
(Nazwa materiału zasobu)
P.3013. 2016/4242
(Identyfikator ewidencyjny materiału zasobu)
13 PAŹ. 2017
(Data wykonania kopii)
PODINSPEKTOR
(imię i nazwisko oraz podpis osoby reprezentującej organ)

Szkic usytuowania obiektu budowlanego

skala 1:1000

PALISADA Sp. z o.o. ul. Jana Ostroroga 64/4 64–100 Leszno		Skala: 1:1000	Data: 2017.11
		Obiekt: ROZBIÓRKA ZAPLECZA SOCJALNO–MAGAZYNOWEGO TYPU KONTENEROWEGO DLA OSP TRZEBINY ZE ZBIORNIKIEM BEZODPŁYWOWYM NA ŚCIEKI BYTOWE Trzebiny 5, gm. Święciechowa, dz. nr ewid. 87/7	
Projektant arch.:	mrg inż. arch. Monika Nowak–Pachacz	Inwestor: Gmina Święciechowa ul.Ufańska 4 64–115 Święciechowa	
Nr ewid. upr.:	13/WPOKK/2016 w specjalności architektonicznej bez ograniczeń		
Opracował:	mrg inż. Agata Rolla	Rysunek: Szkic usytuowania obiektu budowlanego	Rys. nr: 1 Strona: