



***Elewacja tylna***  
*skala 1:50*

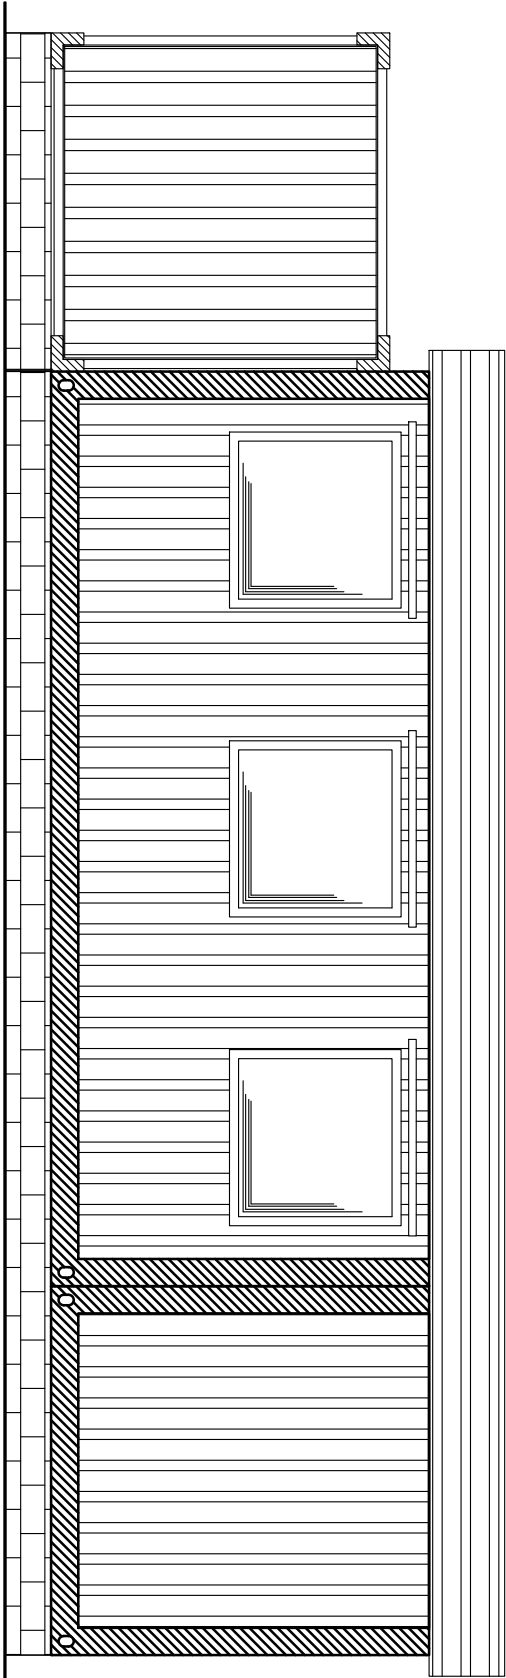

***Elewacja boczna***  
*skala 1:50*

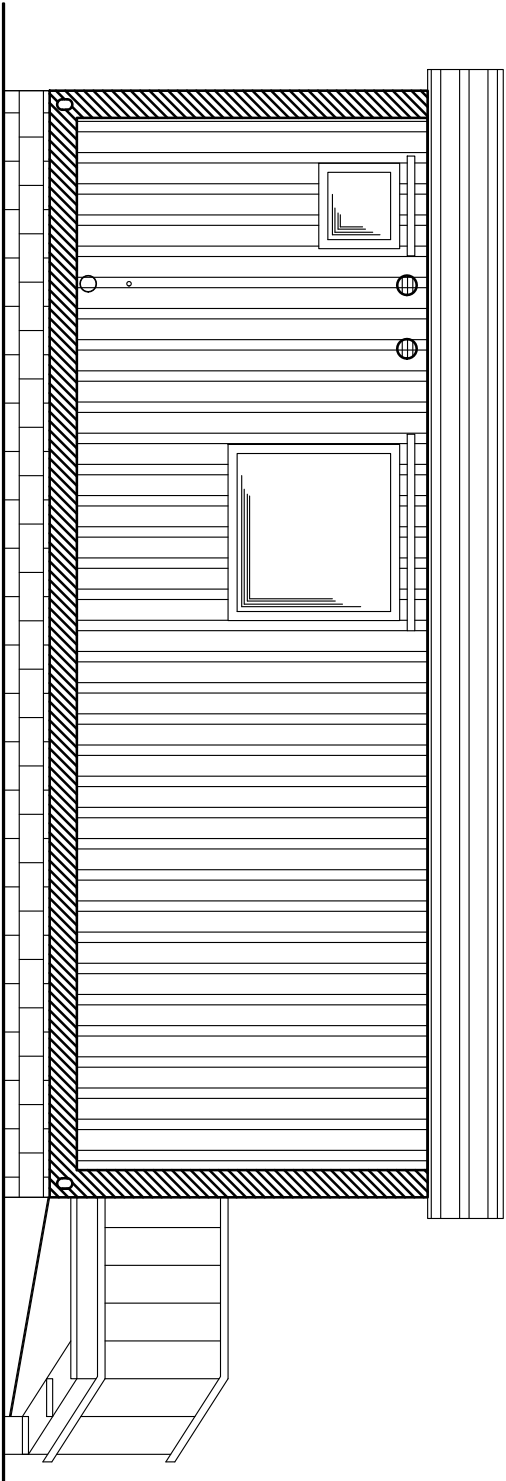

<b>PALISADA SP. Z O.O.</b> ul. Jana Ostrogora 64/4 64-100 Leszno		Skala: 1:50	Data: 2017.11
Projektant arch.: mrg inż. arch. Monika Nowak-Pachacz		Inwestor: <b>Gmina Święciechowa</b>	
Nr ewid. upr.:	13/WPOK/2016 w szczególności architektonicznej bez ograniczeń	ul.Ułomska 4 64-115 Święciechowa	
Opracował:	mrg inż. Agata Rolia	Rysunek:	<b>Elewacje 2</b>
		Rys. nr:	<b>5</b>
		Strona:	