


PROJEKTOWANE ZADASZENIE

SKALA 1:20

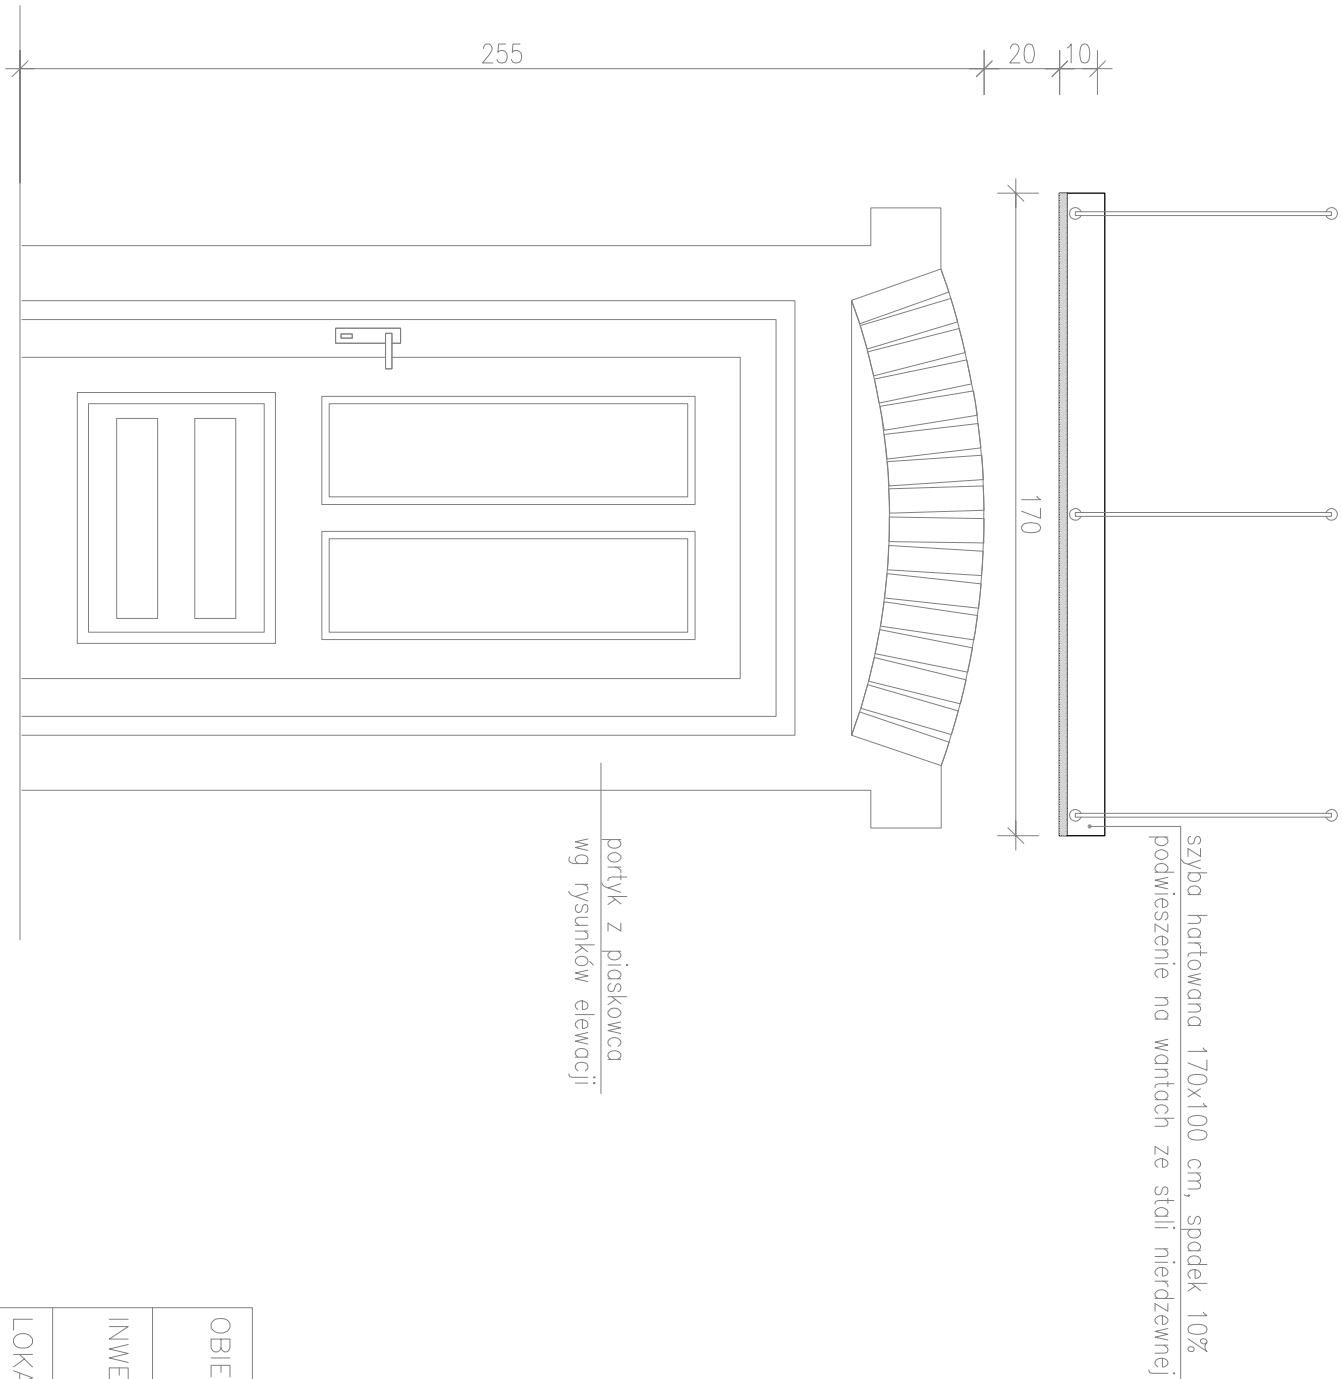

OBIEKT:	PRZEBUDOWA ŚWIEŁLIKÓW DACHOWYCH ORAZ ZADASZEŃ NAD WEJŚCIAMI DO BUDYNKU		
INWESTOR:	Szkoła Podstawowa w Długiem Starem ul. Leszczyńska 1, Długie Stare, 64–100 Leszno		
LOKALIZACJA:	ul. Leszczyńska 1, Długie Stare, 64–100 Leszno działka nr ewid: 314/2; obręb: 0009 Długie Stare		
ARCHITEKTURA PROJEKTOWAŁ:	Stanisław Jankowski upr. nr 65/78/Lo; 378/82/Lo w spec. architektonicznej		Podpis:
KONSTRUKCJA PROJEKTOWAŁ:	mgr inż. Marcin Donke upr. nr WKP/0038/P00K/07 w spec. konstr–budowlanej		Podpis:
ASYSTENTKA PROJEKTANTA:	mgr inż. arch. Agnieszka Musielak inż. Justyna Jendraszyk		Podpis:
TYTUŁ RYSUNKU:	PROJEKTOWANE ZADASZENIE NAD TYLNYM WEJŚCIEM		NR RYS. 15
DATA:	listopad 2017	SKALA: 1:20	STRONA: