


ŚWIETLIK NAD WEJŚCIEM GŁÓWNYM – INWENTARYZACJA

SKALA 1:50

WIDOK Z BOKU

SKALA 1:50

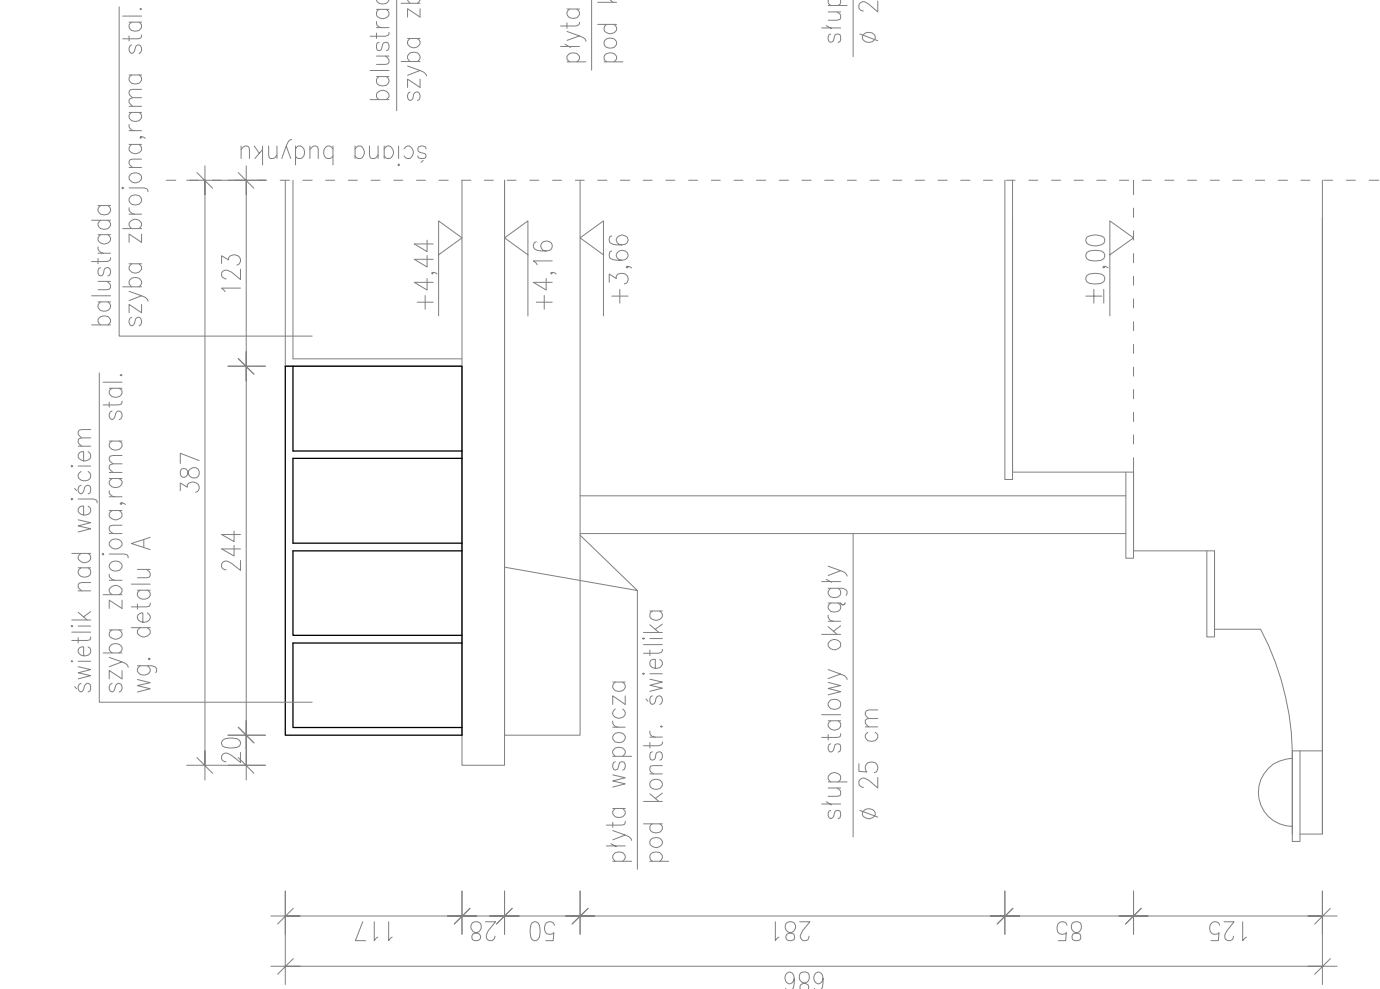


UWAGA:

Inwentaryzacji powierzchni dokonano na podstawie wizji lokalnej oraz pomiarów wykonanych ręcznie. Dopuszcza się możliwość istnienia miejscowych rozbieżności wynikających z błędów pomiarowych, grubości tynków, braku dostępności pomieszczeń. Przed rozpoczęciem przyjęcia założeń wymiarowo-materiałowe zweryfikować przyjęte założenia ilości odkrywek, poprzez dokonanie większej ilości odkrywek, pdcu i odsłonięcia elementów zabudowanych


WIDOK OD FRONTU

SKALA 1:50

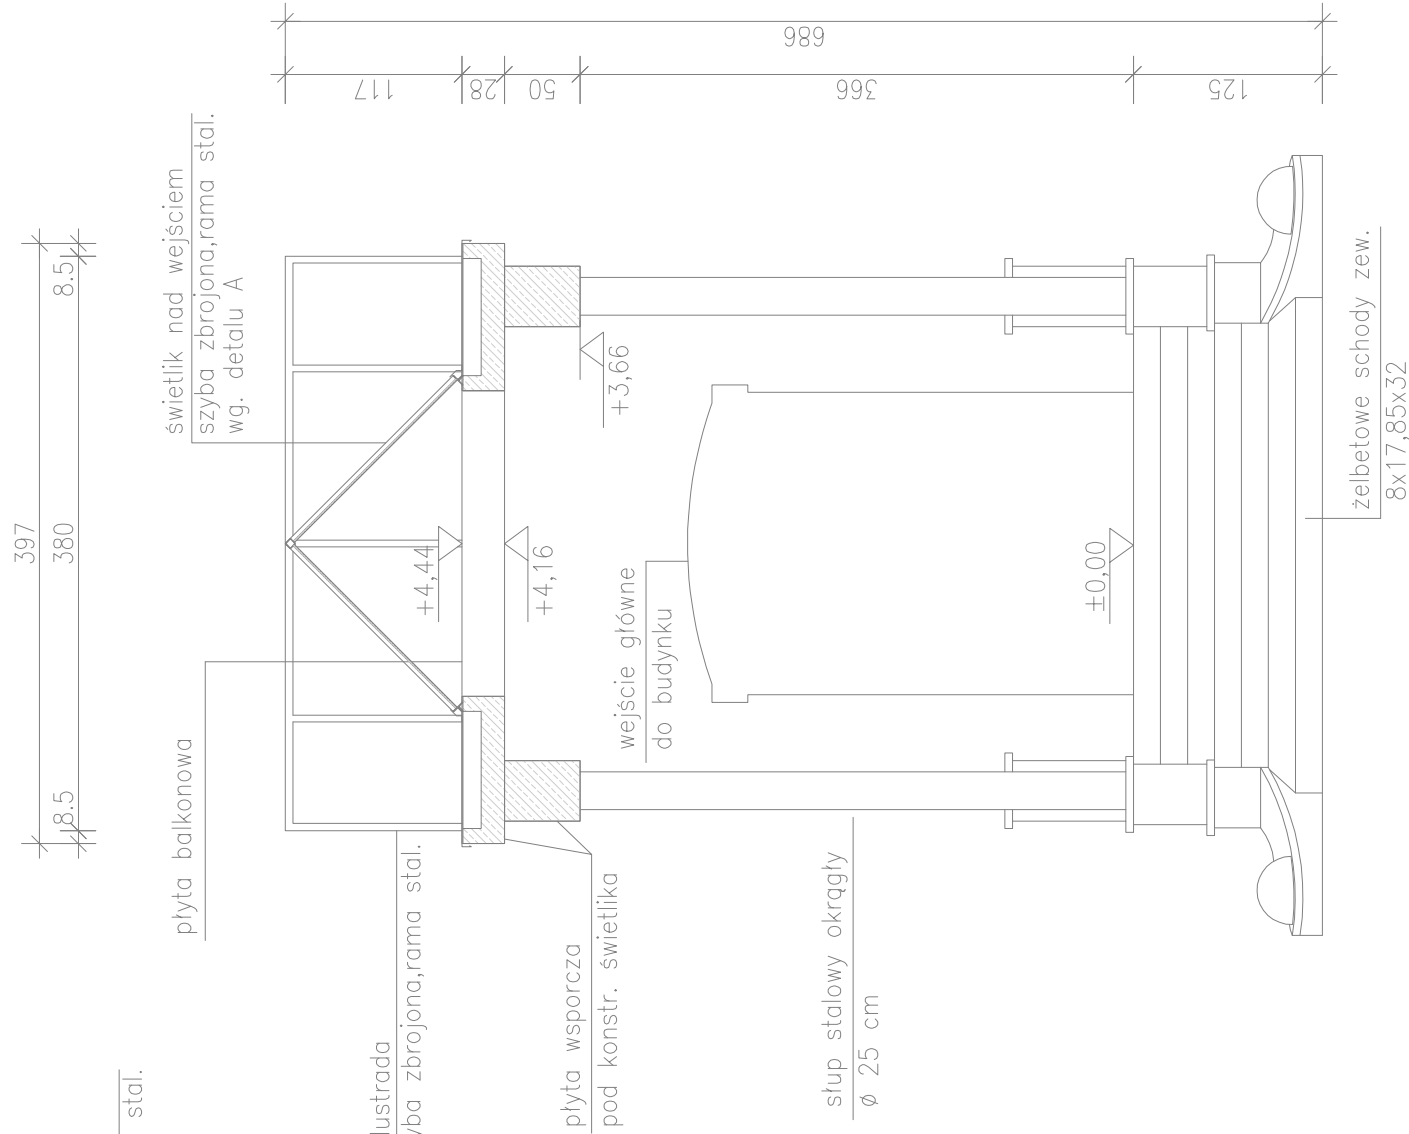

WIDOK Z GÓRY

SKALA 1:50

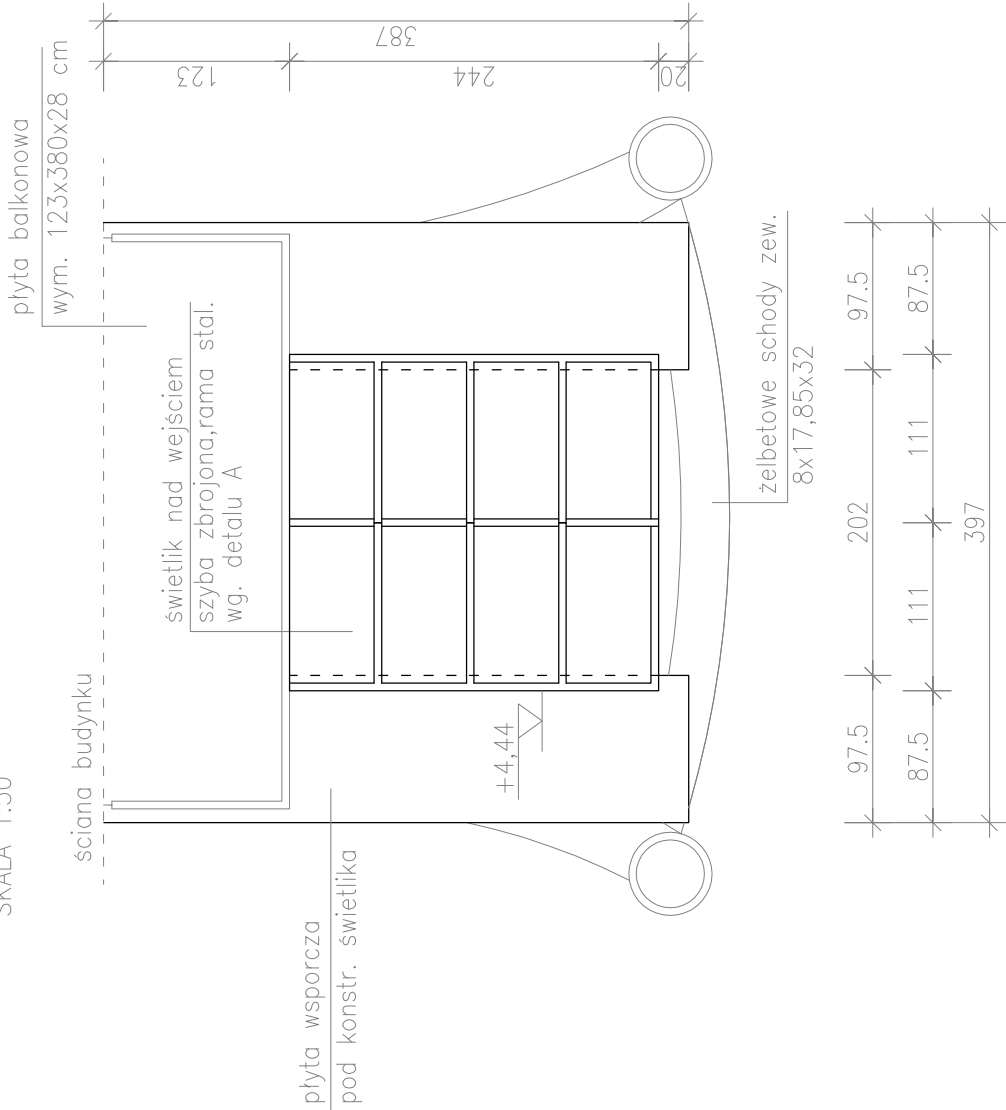

OBIEKT:	PRZEBUDOWA ŚWIETLIKÓW DACHOWYCH ORAZ ZADASZEŃ NAD WEJŚCIAMI DO BUDYNKU		
INWESTOR:	Szkoła Podstawowa w Długiem Starem ul. Leszczyńska 1, Długie Stare, 64–100 Leszno		
LOKALIZACJA:	ul. Leszczyńska 1, Długie Stare, 64–100 Leszno działka nr ewid: 314/2; obręb: 0009 Długie Stare		
ARCHITEKTURA PROJEKTOWAŁ:	Stanisław Jankowski upr. nr 65/78/Lo; 378/82/Lo w spec. architektonicznej		Podpis:
KONSTRUKCJA PROJEKTOWAŁ:	mgr inż. Marcin Donke upr. nr WKP/0038/POOK/07 w spec. konstr–budowlanej		Podpis:
ASYSTENTKA PROJEKTANTA:	mgr inż. arch. Agnieszka Musielak inż. Justyna Jendraszyk		Podpis:
TYTUŁ RYSUNKU:	ŚWIETLIK NAD WEJŚCIEM GŁÓWNYM INWENTARYZACJA		NR RYS. 6
DATA:	listopad 2017	SKALA: 1:50	STRONA: