
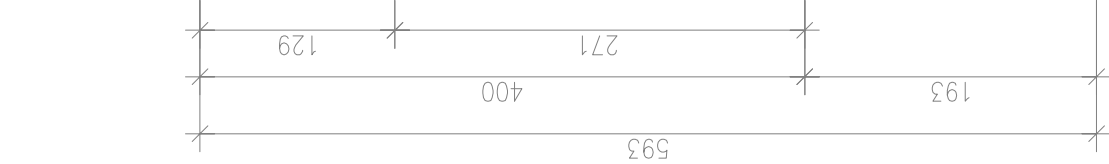


ŚWIETLIK NAD WEJŚCIEM BOCZNYM—INWENTARYZACJA

SKALA 1:50

WIDOK Z BOKU

SKALA 1:50

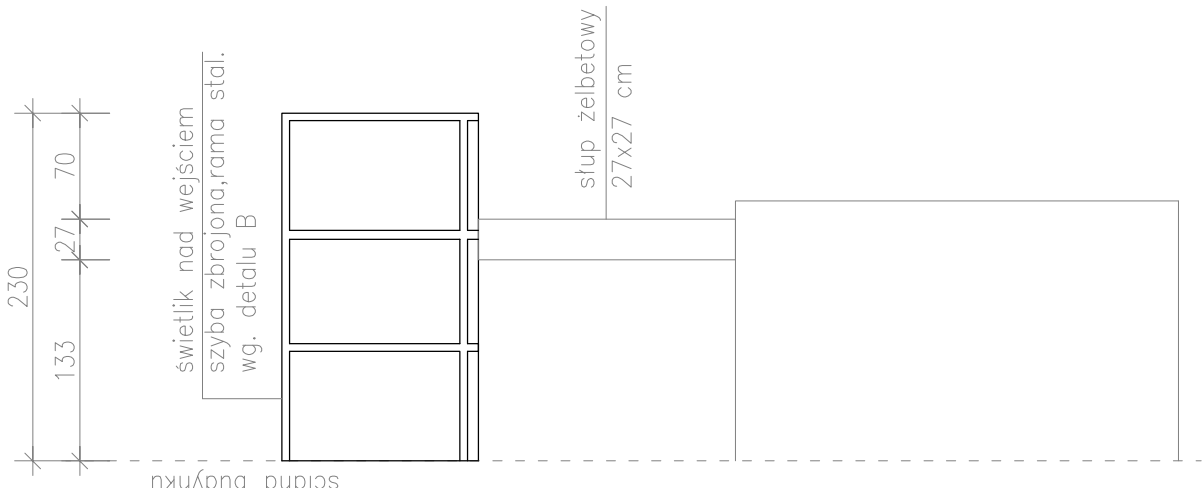

swietlik nad wejściem
szyba zbrojona, rama stal.
wg. detalu B

+2,71


stup żelbetowy
27x27 cm

schody żelbetowe
11x17,5x24

±0,00

WIDOK OD FRONTU

SKALA 1:50

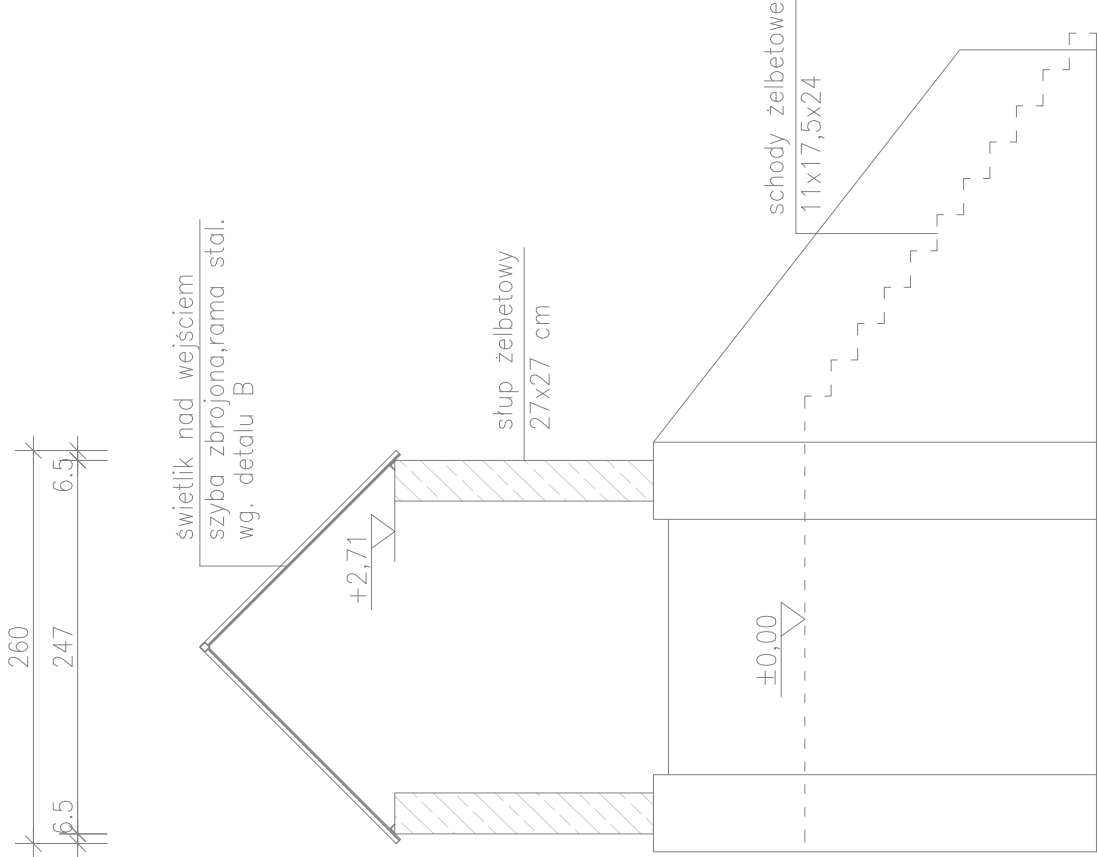

swietlik nad wejściem
szyba zbrojona, rama stal.
wg. detalu B

+2,71


stup żelbetowy
27x27 cm

schody żelbetowe
11x17,5x24

±0,00

WIDOK Z GÓRY

SKALA 1:50

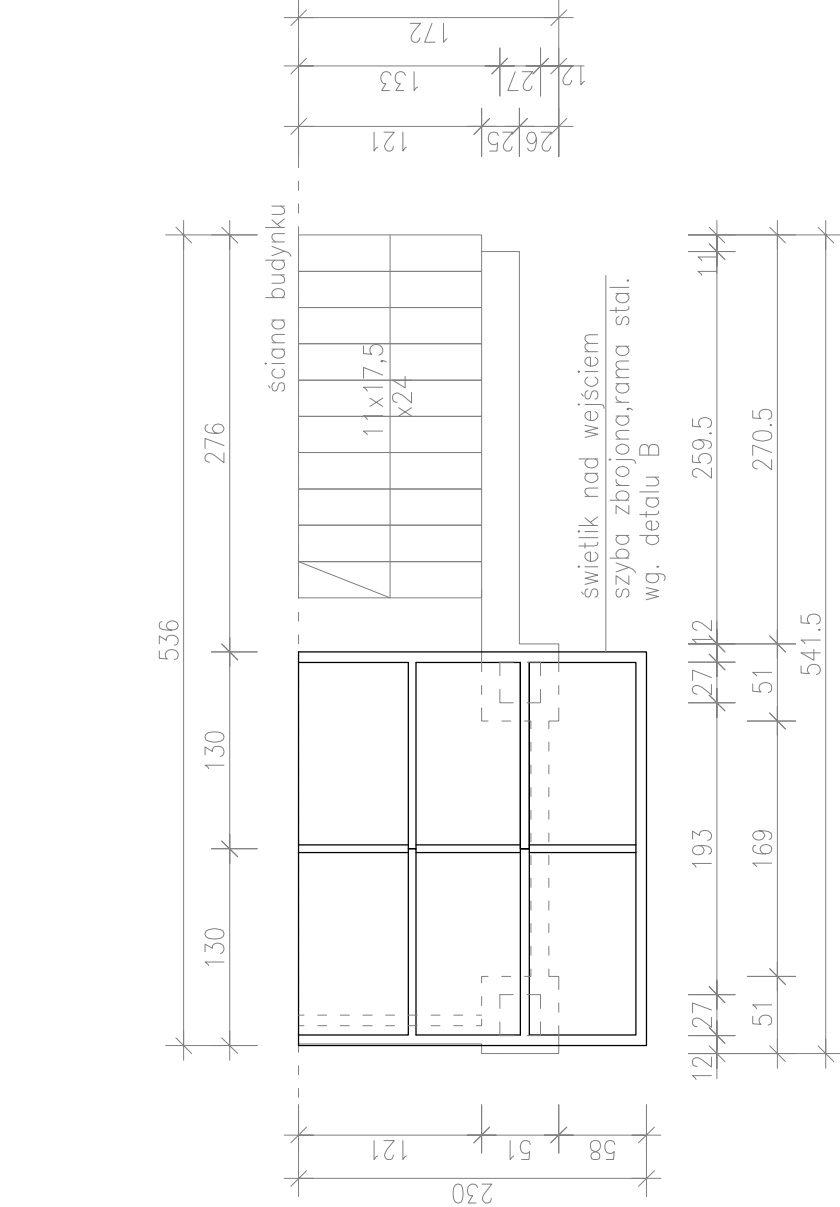

swietlik nad wejściem
szyba zbrojona, rama stal.
wg. detalu B

+2,71

stup żelbetowy
27x27 cm

schody żelbetowe
11x17,5x24

±0,00

| | | | |
|------------------------------|--|-------------|--------------|
| OBIEKT: | PRZEBUDOWA ŚWIETLIKÓW DACHOWYCH ORAZ ZADASZEŃ NAD WEJŚCIAMI DO BUDYNKU | | |
| INWESTOR: | Szkoła Podstawowa w Długiem Starem ul. Leszczyńska 1, Długie Stare, 64–100 Leszno | | |
| LOKALIZACJA: | ul. Leszczyńska 1, Długie Stare, 64–100 Leszno działka nr ewid: 314/2; obręb: 0009 Długie Stare | | |
| ARCHITEKTURA PROJEKTOWAŁ: | Stanisław Jankowski upr. nr 65/78/Lo; 378/82/Lo w spec. architektonicznej | | Podpis: |
| KONSTRUKCJA PROJEKTOWAŁ: | mgr inż. Marcin Donke upr. nr WKP/0038/POOK/07 w spec. konstr–budowlanej | | Podpis: |
| ASYSTENTKA PROJEKTANTA: | mgr inż. arch. Agnieszka Musielak inż. Justyna Jendraszyk | | Podpis: |
| TYTUŁ RYSUNKU: | ŚWIETLIK NAD WEJŚCIEM BOCZNYM INWENTARYZACJA | | NR RYS. 7 |
| DATA: | listopad 2017 | SKALA: 1:50 | STRONA: |

UWAGA:

Inwentaryzacji powierzchni dokonano na podstawie wizji lokalnej oraz pomiarów wykonanych ręcznie. Dopuszcza się możliwość istnienia miejscowych rozbieżności wynikających z błędów pomiarowych, grubości tynków, braku dostępności pomieszczeń. Przed rozpoczęciem robót budowlanych należy zweryfikować przyjęte założenia wymiarowo–materiałowe poprzez dokonanie większej ilości odkrywek, odcuć i odsłonięcia elementów zabudowanych.