


ŚWIETLIK NAD WEJŚCIEM GŁÓWNYM

DETAL A


SKALA 1:20

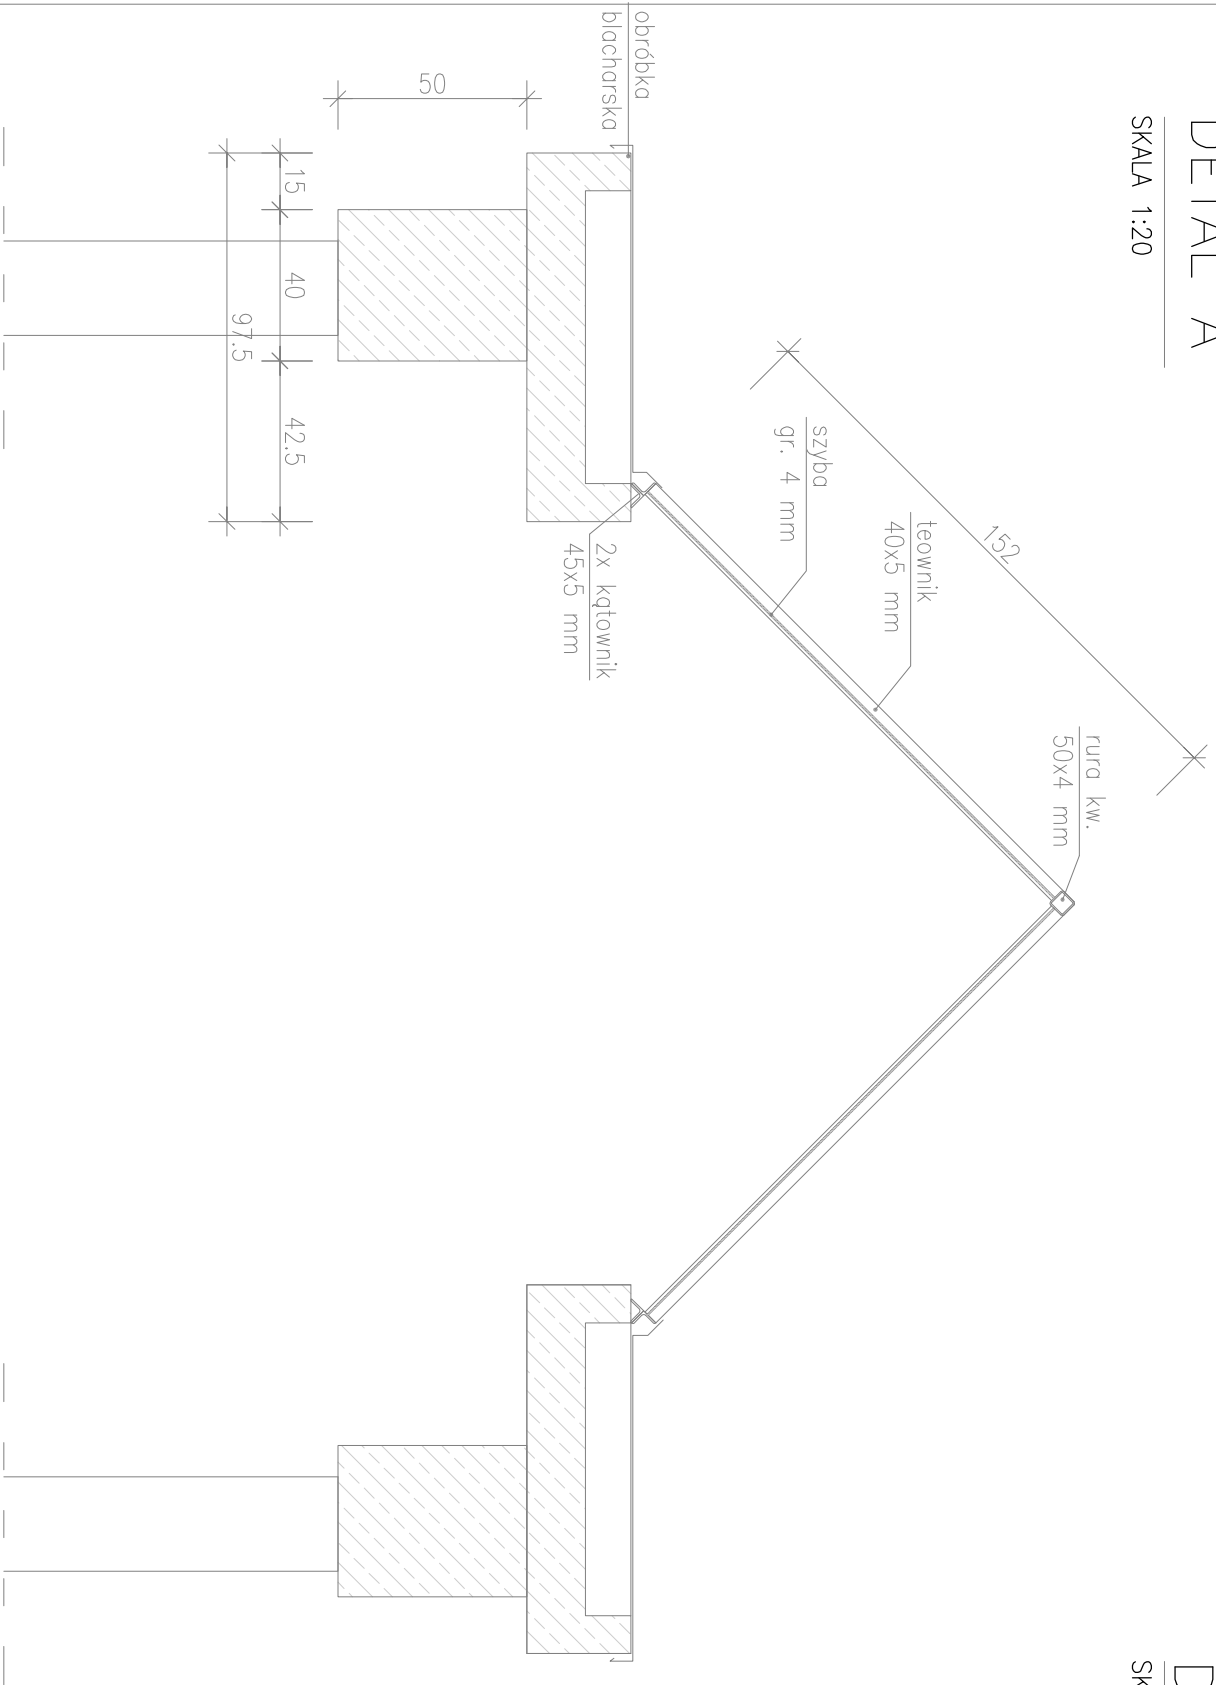

ŚWIETLIK NAD WEJŚCIEM BOCZNYM

DETAL B

SKALA 1:20

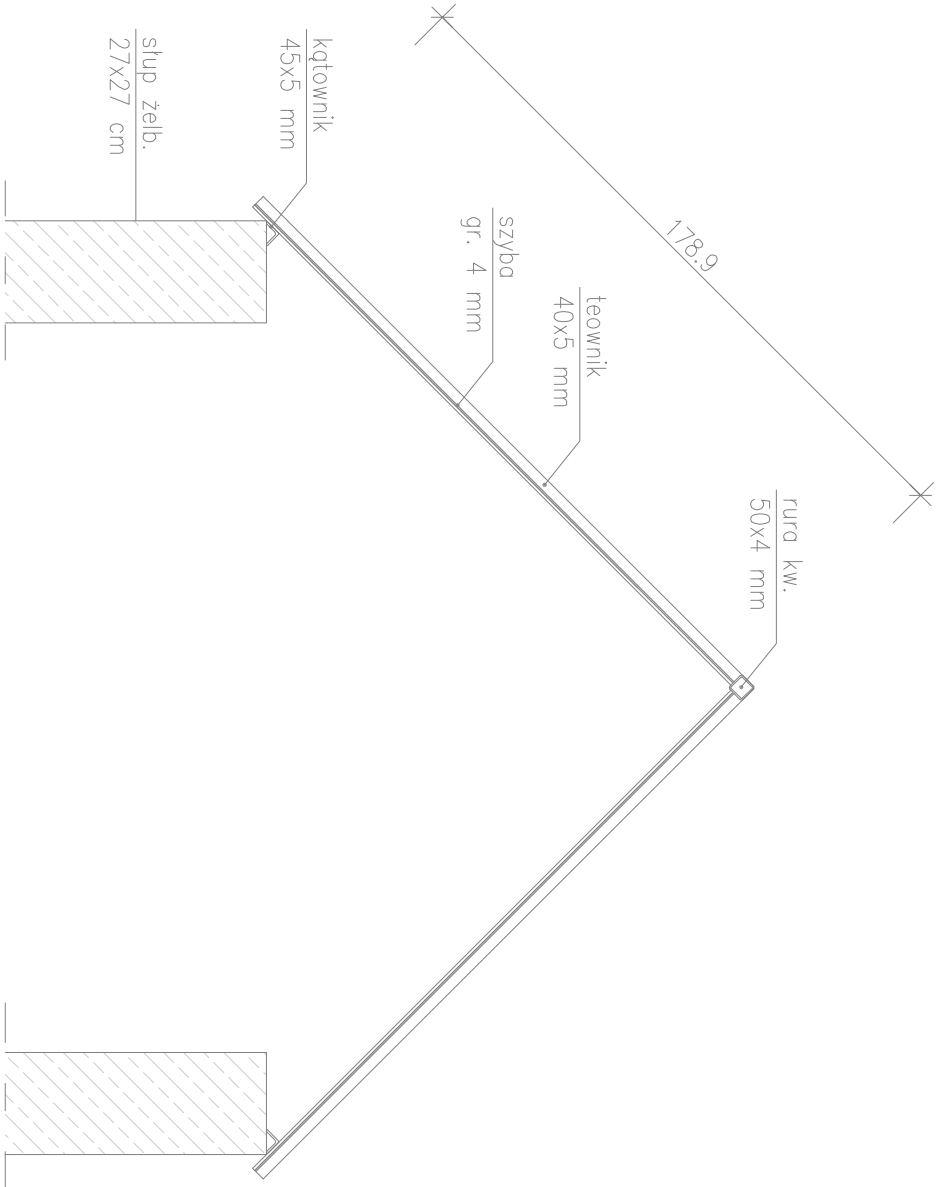

OBIEKT:	PRZEBUDOWA ŚWIETLIKÓW DACHOWYCH ORAZ ZADASZEŃ NAD WEJŚCIAMI DO BUDYNKU		
INWESTOR:	Szkoła Podstawowa w Długiem Starem ul. Leszczyńska 1, Długie Stare, 64–100 Leszno		
LOKALIZACJA:	ul. Leszczyńska 1, Długie Stare, 64–100 Leszno działka nr ewid: 314/2; obręb: 0009 Długie Stare	Podpis:	
ARCHITEKTURA PROJEKTOWAŁ:	Stanisław Jankowski upr. nr 65/78/Lo; 378/82/Lo w spec. architektonicznej	Podpis:	
KONSTRUKCJA PROJEKTOWAŁ:	mgr inż. Marcin Donke upr. nr WKP/0038/POOK/07 w spec. konstr–budowlanej	Podpis:	
ASYSTENTKA PROJEKTANTA:	mgr inż. arch. Agnieszka Musielak inż. Justyna Jendroszyk	Podpis:	
TYTUŁ RYSUNKU:	DETALE A i B–INWENTARYZACJA		NR RYS. 8
DATA:	listopad 2017	SKALA: 1:20	STRONA: