



GMINA ŚWIECIECHOWA

URZĄD GMINY W ŚWIECIECHOWIE

ul. Ułańska 4, 64-115 Święciechowa

Tel. (65) 5333510, Fax (65) 5299548, e-mail: urządgminy@swieciechowa.pl

www.swieciechowa.pl, www.bip.swieciechowa.pl

ZP.7230.14.2018

Święciechowa, 30.01.2018 r.

K.A.N.

Andrzej Kielański

ul. Sienkiewicza 17/6

64-100 Leszno


Odpowiadając na wniosek z dnia 26.01.2018 r. w sprawie uzgodnienia lokalizacji sieci wodociągowej, w zakresie dróg wewnętrznych - na działkach nr ewid. 575/9 (ul. Złota), 575/10, 575/25, 576/6 i 577/39 (ul. Srebrna) w obr. Henrykowo, Urząd Gminy w Święciechowie wyraża zgodę (uzgadnia pozytywnie) na wykonanie prac w zakresie ww. dróg będącej własnością gminy, zgodnie z załączonym do niniejszego uzgodnienia planem zagospodarowania terenu.

Inwestorem zadania będzie Gmina Święciechowa.

[Signature]
Załącznik 1:
1. Plan zagospodarowania terenu – 1 egz.

Załącznik 1:

1. Plan zagospodarowania terenu – 1 egz.

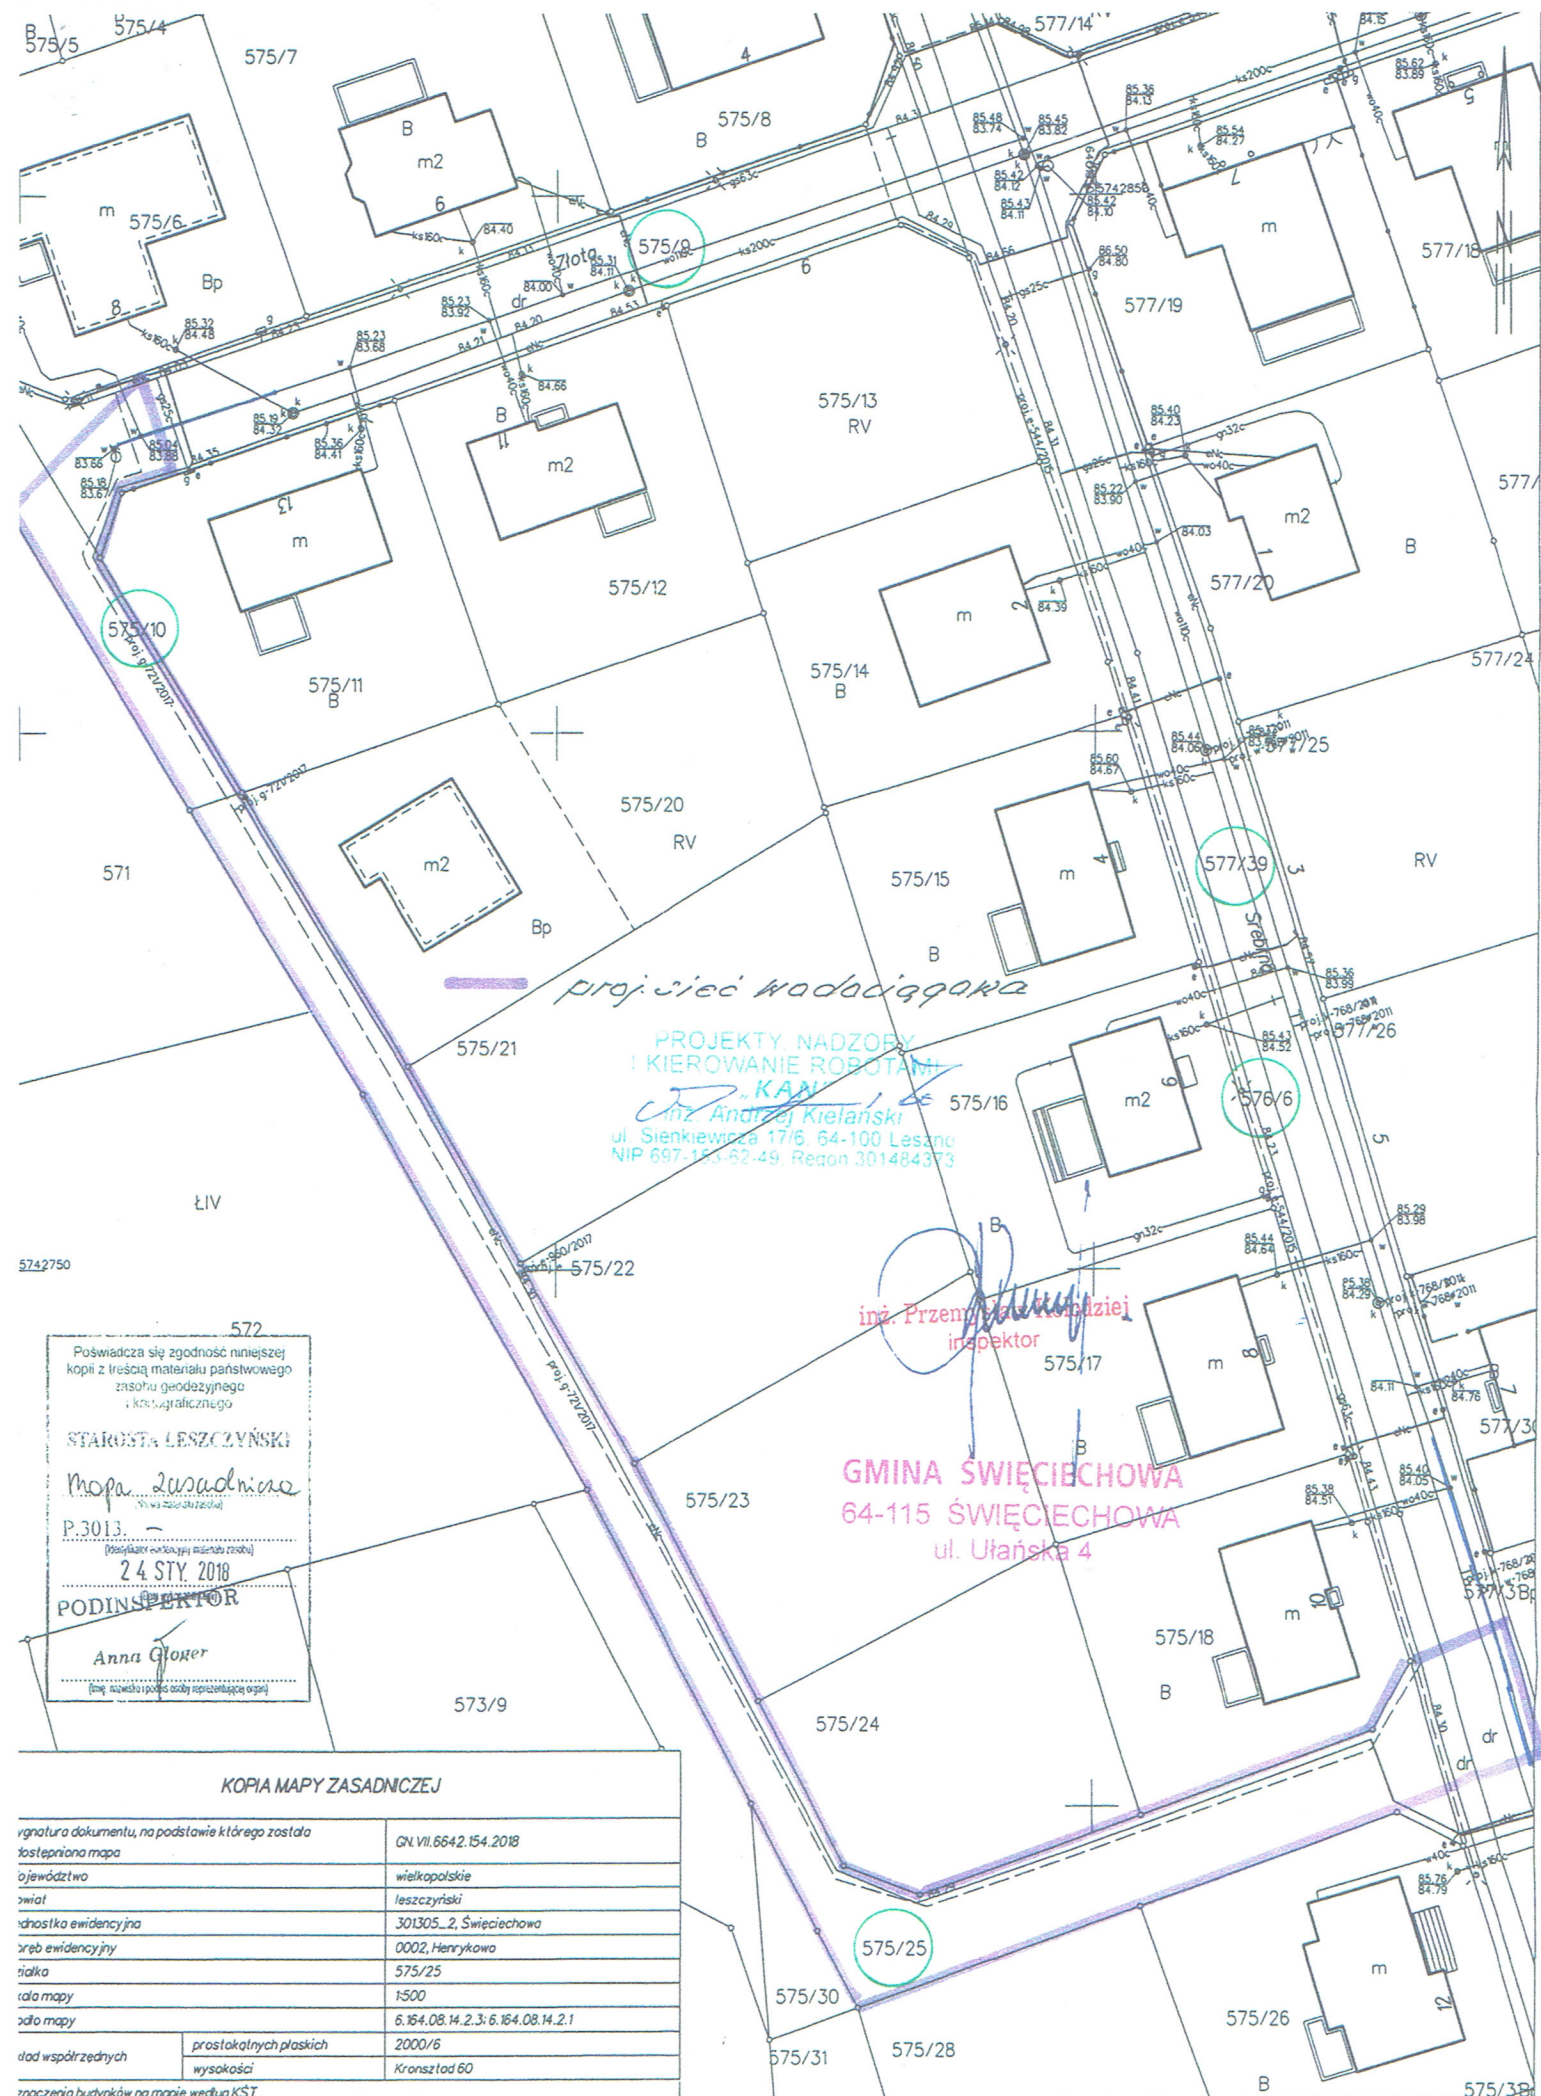

KOPIA MAPY ZASADNICZEJ

wzrost dokumentu, na podstawie którego została zostawiona mapa	GN VII.6642.154.2018
ojewództwo	wielkopolskie
ziat	leszczyński
chaska ewidencyjna	301305_2, Święciechowa
zreb ewidencyjny	0002, Henrykowo
ziałka	575/25
ala mapy	1:500
oło mapy	6.164.08.14.2.3; 6.164.08.14.2.1
ład współrzędnych	prostokątnych płaskich
	wysokości
	2000/6
	Kronsztad 60
znaczenia budynków na mapie według KST	