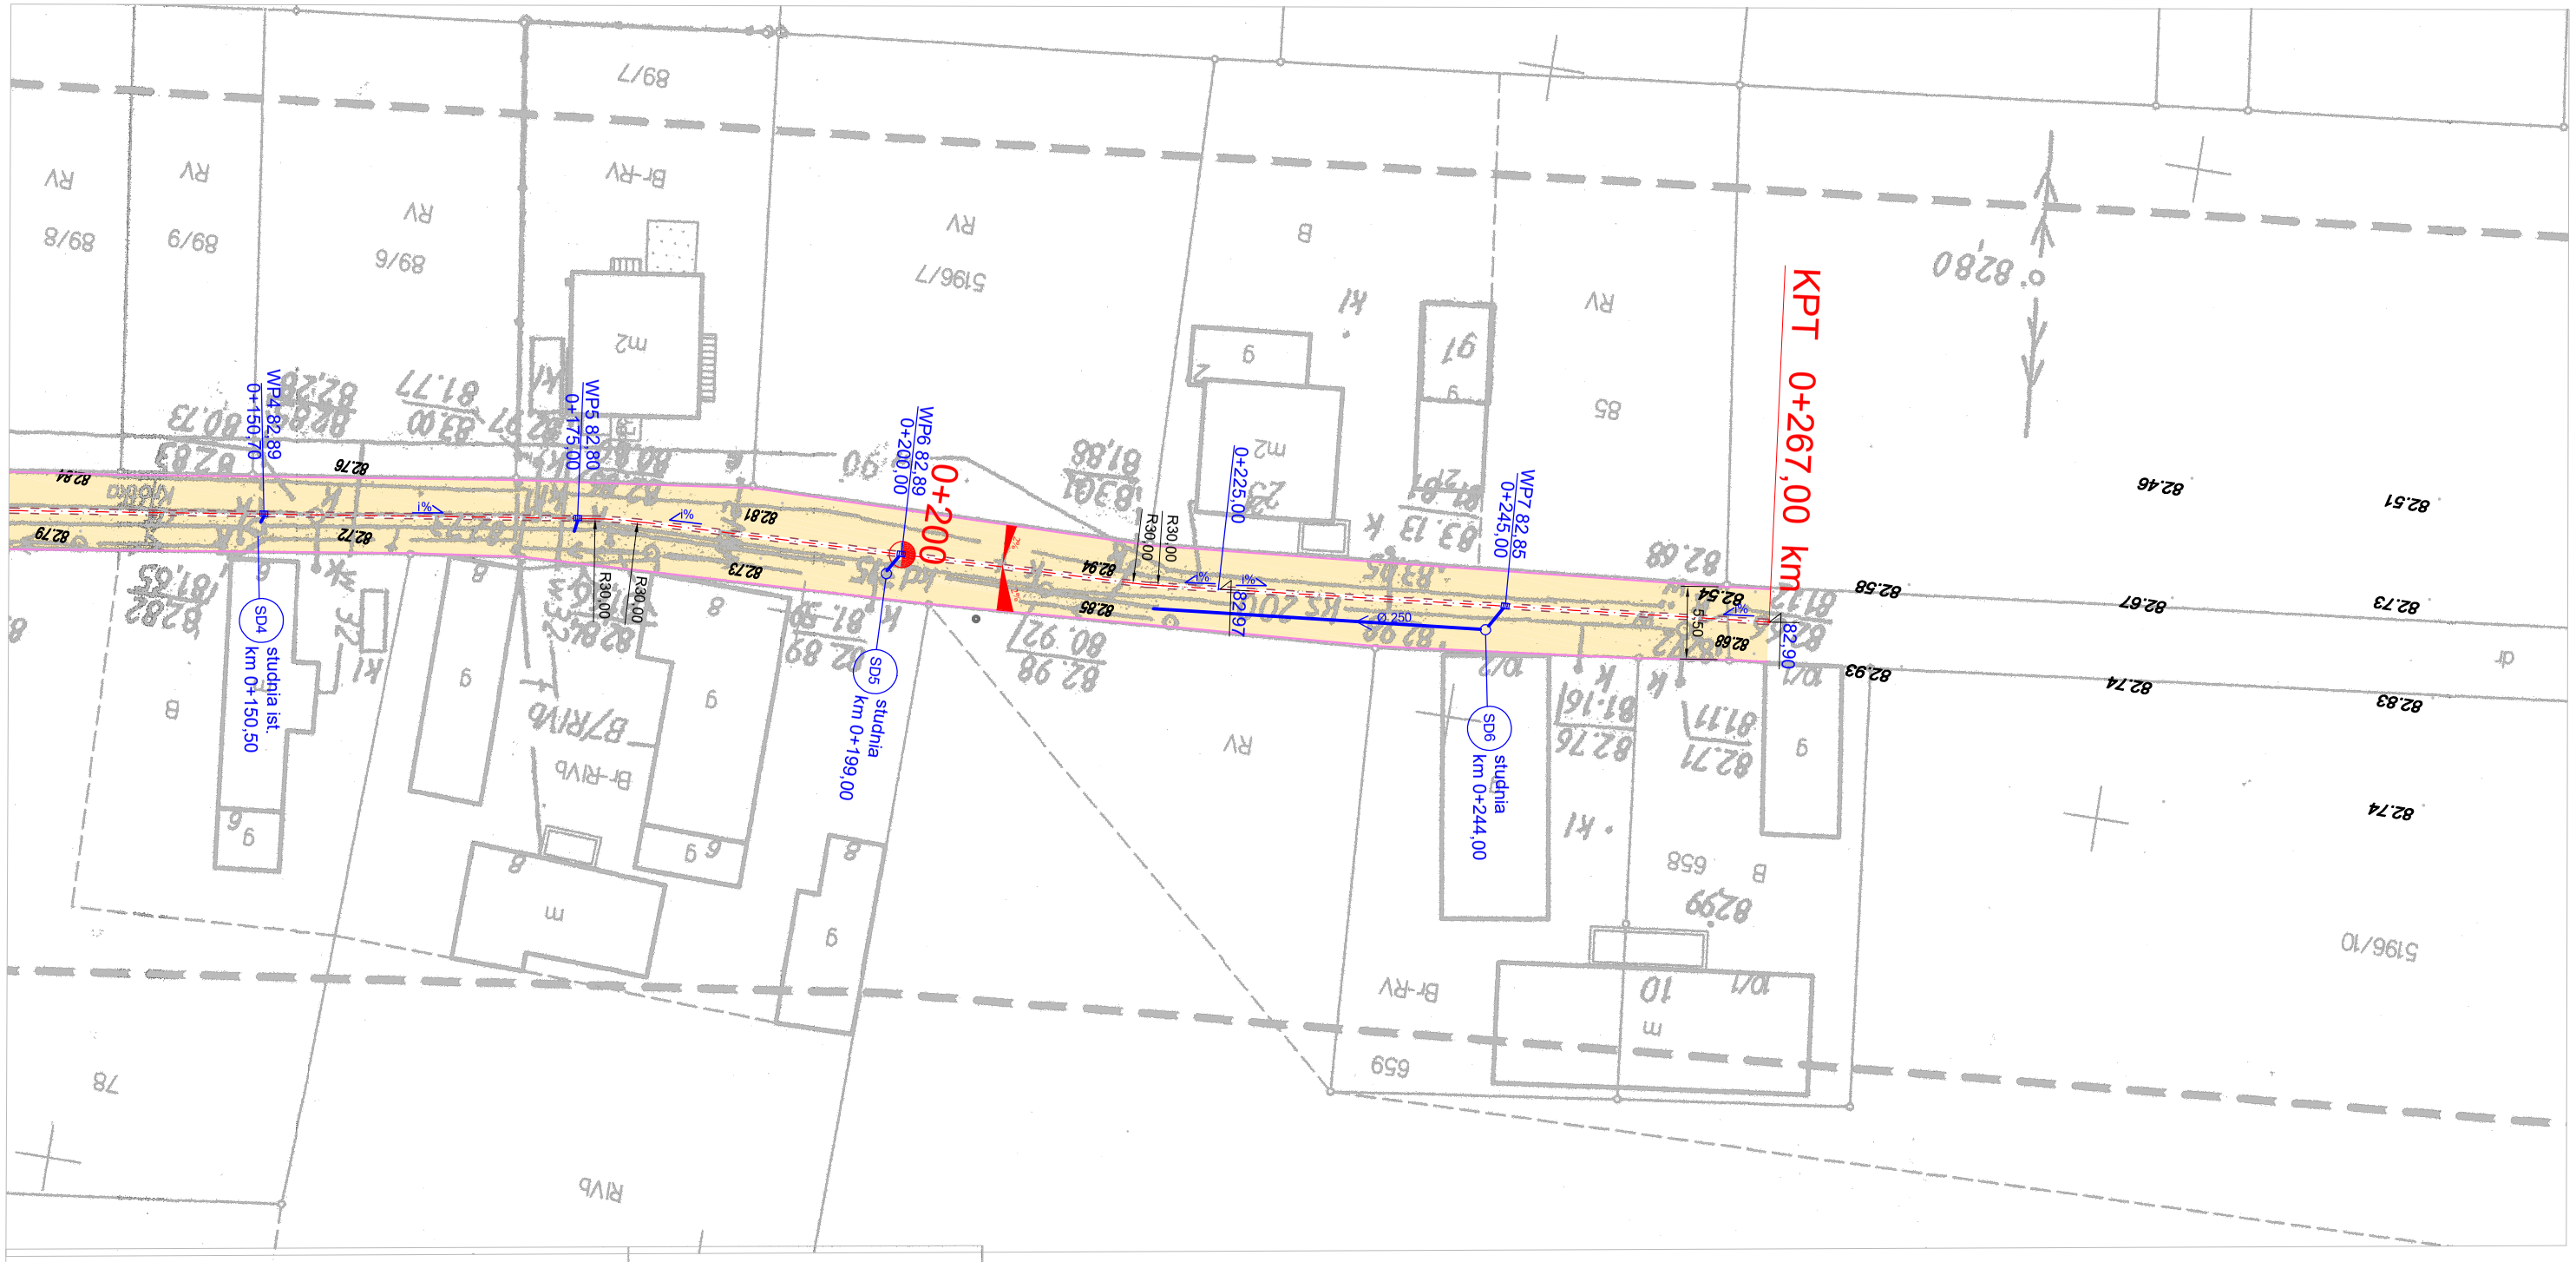

MAPA DO CELÓW PROJEKTOWYCH

Oznaczenie kancelaryjne zgłoszenia pracy		GN.VII.6640.606.2018
Nazwa miejscowości		Przybyszewo
Jednostka ewidencyjna		301305_2, Święciechowa
Obręb ewidencyjny		0008, Przybyszewo
Skala mapy		1:500
Godło mapy		6.164.07.15.3.3; 6.164.07.15.3.4; 6.164.07.15.4.3; 6.164.07.15.4.4; 6.164.07.15.4.1
Układ współrzędnych	prostokątnych płaskich	2000/6
	wysokości	Kronsztad 60
Oznaczenie granic obszaru, który był przedmiotem aktualizacji		
Informacje o służebnościach gruntowych mających wpływ na zagospodarowanie gruntów zlokalizowanych w granicach projektowanej inwestycji		Nie badano
Data opracowania mapy		28.03.2018
Oznaczenia budynków na mapie według KŚT		

USŁUGI GEODEZYJNO KARTOGRAFICZNE I KONSULTINGOWE
"PRYZMAT" S.C.
J. Florczak, R. Florczak
ul. Lipowa 66, 64-100 LESZNO
tel./fax 65-520 99 36, e-mail: pryzmat@geodeta.pl
NIP 697-001-49-37, REGON: 411012833
Nazwa / imię i nazwisko wykonawcy
Podpis osoby reprezentującej wykonawcę

Jerzy Florczak
geodeta uprawniony
Uprawnienia GUGiK nr 2625
64-120 Krzemieniewo, ul. Spółdzielcza 100
tel. 65-536-06-93, kom. 601 752 954
Imię i nazwisko osoby uprawnionej, ze uprawnień której podpis się składa, który opracował mapę

Leszno dn. 2018-04-12

Poświadcza się, że niniejszy dokument został opracowany w wyniku prac geodezyjnych i kartograficznych, których rezultaty zawiera operat techniczny wpisany do ewidencji materiałów państwowego zasobu geodezyjnego i kartograficznego

STAROSTA LESZCZYŃSKI

P.3013. 2018. 1045
(Identyfikator ewidencyjny materiału zasobu - operatu technicznego)

2018.04.04
(Data wpisania operatu technicznego do ewidencji materiałów zasobu)

SPECJALISTA

Michał Piotrowiak
(Imię, nazwisko i podpis osoby reprezentującej organ)

LEGENDA:

- kostka brukowa betonowa
- krawężnik betonowy
- obrzeże betonowe
- oś
- ściek z kostki bet.
- wpust/przykanalik
- 82,97 rzędne projektowane

Obiekt	"Przebudowa ulicy Krótkiej w Przybyszewie"			
Inwestor	**Gmina Święciechowa**			
Rysunek	Plan sytuacyjny			
Skala	1:500	Data	czerwiec 2018	Rysunek 2a
Jednostka projektowa	**FIRMA USŁUGOWO-HANDLOWA Urszula Król** ul. Zacisze 9a 64-100 Leszno			NIP: 697-118-42-18 REGON: 411114352 Tel:+48 603 604 950
Asystent Projektanta	inż. Szymon Cieśliński			
Projektant	inż. Jan Król		Konstr.-inż. 920/86 /Lo	