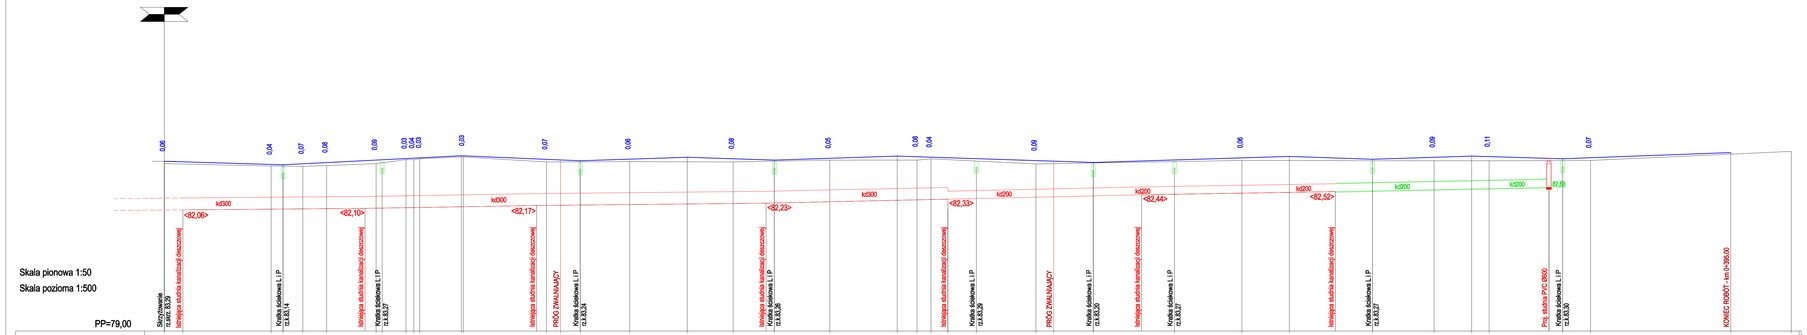


*Legenda:*

- *Proj. niweleta osi drogi*
- *Profil istniejącego obrzeża*
- PVC Ø200 *Projektowana kanalizacja deszczowa*
- *Proj. studnie kanalizacji deszczowej*
- *Proj. wpusty uliczne*


Zakład Projektowo - Usługowy
"TITAN"
64-100 Leszno, ul. Rejtana 40/4


| | |
|---|---|
| Temat | *Przebudowa nawierzchni drogi wraz z odwodnieniem ulicy Leśnej w Przybyszewie.* |
| Rodzaj opracowania | PRZEKRÓJ PODŁUŻNY |
| Nr rysunku | 3 |

| Stanowisko | Nazwisko | Data | Podpis |
|---|---|---|---|
| Projektant: | *mgr inż. Wiesław Furmaniak* upr. proj nr 1047/94/L spec. konstr.-budowlana | *02.2019* | |
| Sprawdzający: | *mgr inż. Wojciech Furmaniak* upr. proj nr WKP/0087/POOD/13 spec. drogowa | *02.2019* | |

Skala: 1 : 50 / 500