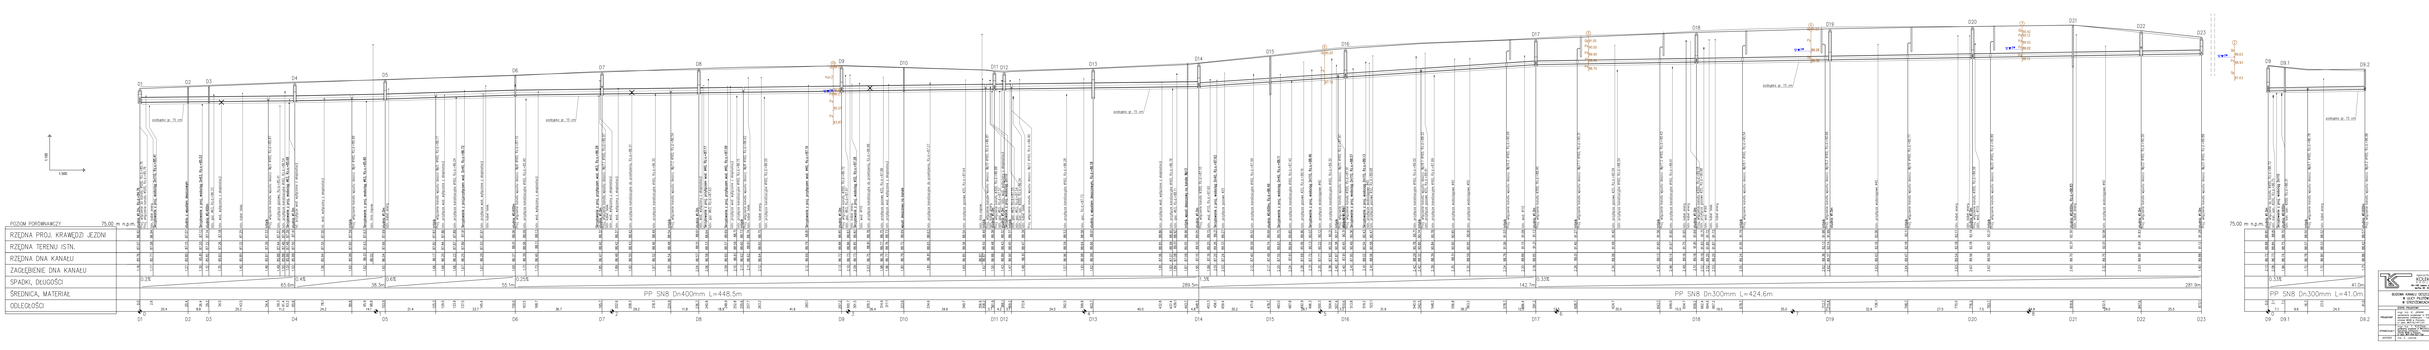
PP SN8 Dn400mm L=448.5m
PP SN8 Dn300mm L=424.6m
PP SN8 Dn300mm L=41.0m
PODŁOŻE KRUSZYWO ŁAMANE 0/31,5 (0/63)
ZASYPKA KRUSZYWO ŁAMANE 0/31,5 (0/63)
ZAGĘSZCZENIE DNA KANAŁU
SPADKI, DŁUGOŚCI
ŚREDNICA, MATERIAŁ
ODLEGŁOŚCI
RZĘDNA PROJ. KRAWĘDZI JEZDNI
RZĘDNA TERENU ISTN.
RZĘDNA DNA KANAŁU
PROFIL PODŁUŻNY KANAŁU GRAWITACYJNEGO
SKALA: 1:100/500
03.01.00