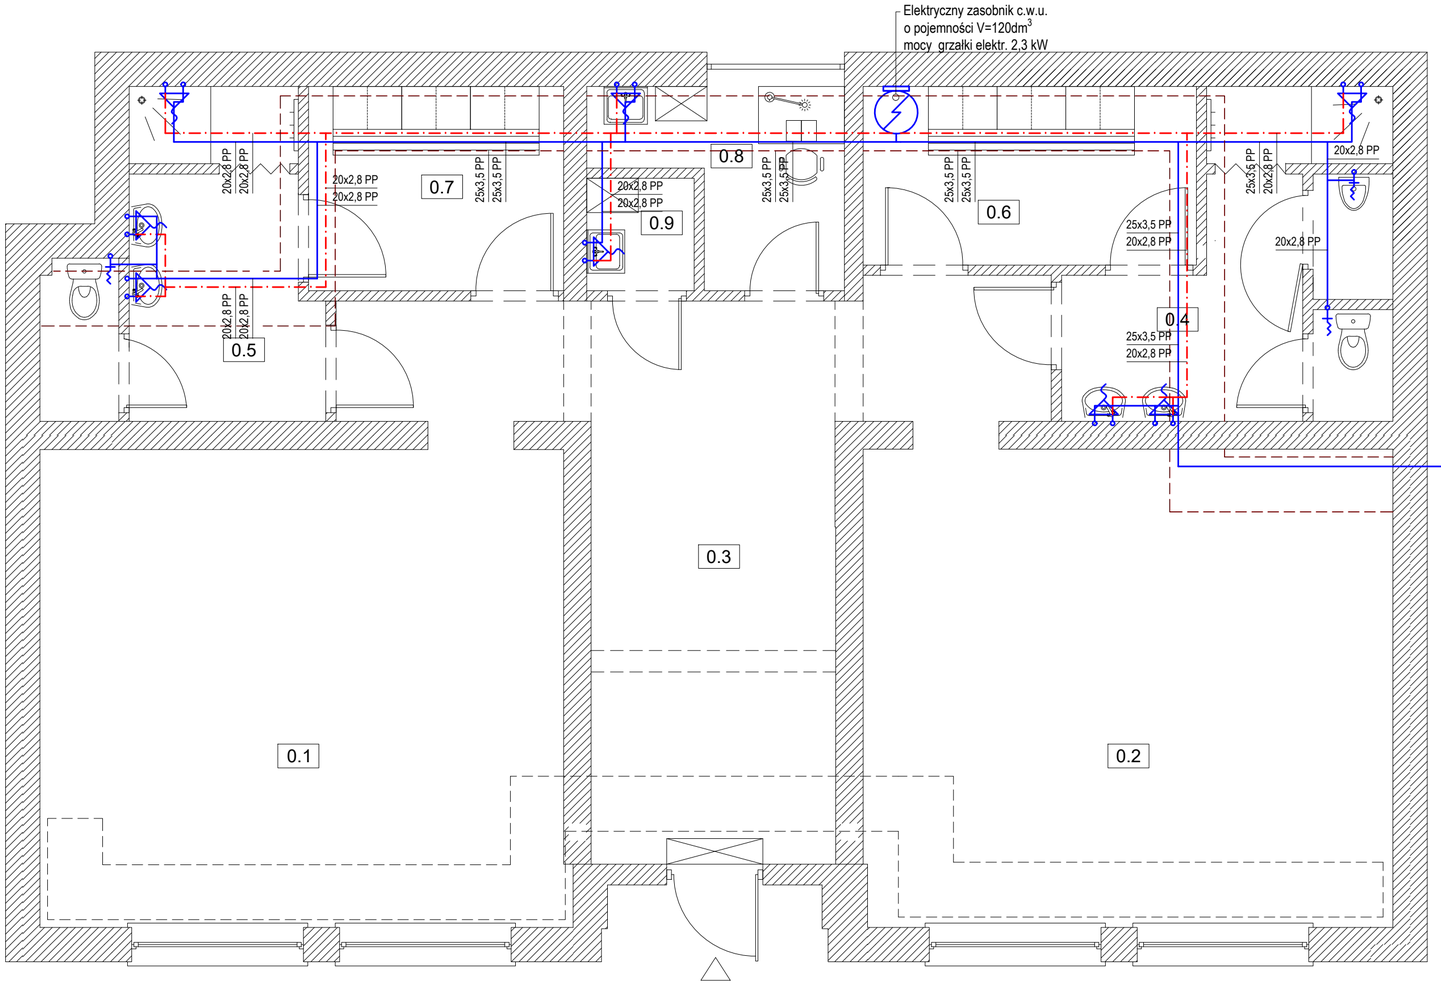

PRZYZIEMIE

Zestawienie powierzchni		
Lp.	Pomieszczenie	Powierzchnia [m2]
0.1.	Sala 1	34,03
0.2.	Sala 2	34,33
0.3.	Korytarz	26,99
0.4.	Umywalnia +WC męski	10,94
0.5.	Umywalnia + WC damski	9,82
0.6.	Szatnia Męska	8,07
0.7.	Szatnia Damska	7,07
0.8.	Pom. dla instruktora	5,18
0.9.	Schowek porządkowy	1,64
		138,07

LEGENDA:

instalacja c.w.u.

instalacja wody zimnej

UWAGA:
Instalację prowadzić w warstwie istniejacej posadzki
trasy bruzdować, po próbie szczelności uzupełnić do stanu
pierwotnego.

JEDNOSTKA PROJEKTOWA
PRZEDSIĘBIORSTWO BUDOWLANE TEMPUS SP. Z O.O.
LASOCICE, ul. SZKOLNA 16
64-100 LESZNO
NIP 697-22-25-959
e-mail: tempus@tempus.pl
www.tempus.pl

OBIEKT
PRZEBUDOWA WRAZ ZE ZMIANĄ SPOSOBU UŻYTKOWANIA SALI WIEJSKIEJ NA SALĘ FITNESS

ul. Święciechowska 3
Gmina Święciechowa
Obręb Lasocice

INWESTOR
Gmina Święciechowa
ul. Ułańska 4
64-115 Święciechowa

NAZWA RYSUNKU
RZUT INSTALACJI WODY UŻYTKOWEJ

Niniejszy projekt jest chroniony prawem autorskim.
Przedsiębiorstwo Budowlane TEMPUS Sp. z o.o., zgodnie z Ustawą z dnia 4 lutego 1994 r. o prawie autorskim i prawach pokrewnych, zastrzega sobie prawa autorskie i zakazuje bez jego wiedzy i zgody powielania i wykorzystywania tego projektu do celów niezgodnych z jego przeznaczeniem.

PROJEKTANT INST. SANIT.	mgr inż. MARCIN SADOWSKI (Uprawnienia nr WKP/0176/PWOS/18 w specjalności instalacyjnej)		SKALA 1:50
SPRAWDZAJĄCY INST. SANIT.	inż. FRANCISZEK KOZŁOWSKI (Uprawnienia nr 130/87/Lo i 130/89/91/Lo w specjalności instalacyjnej)		NR RYS. S1
OPRACOWAŁ			STRONA

DATA OPRACOWANIA	BRANŻA
KWIECIEŃ 2020	INSTALACJE SANITARNE