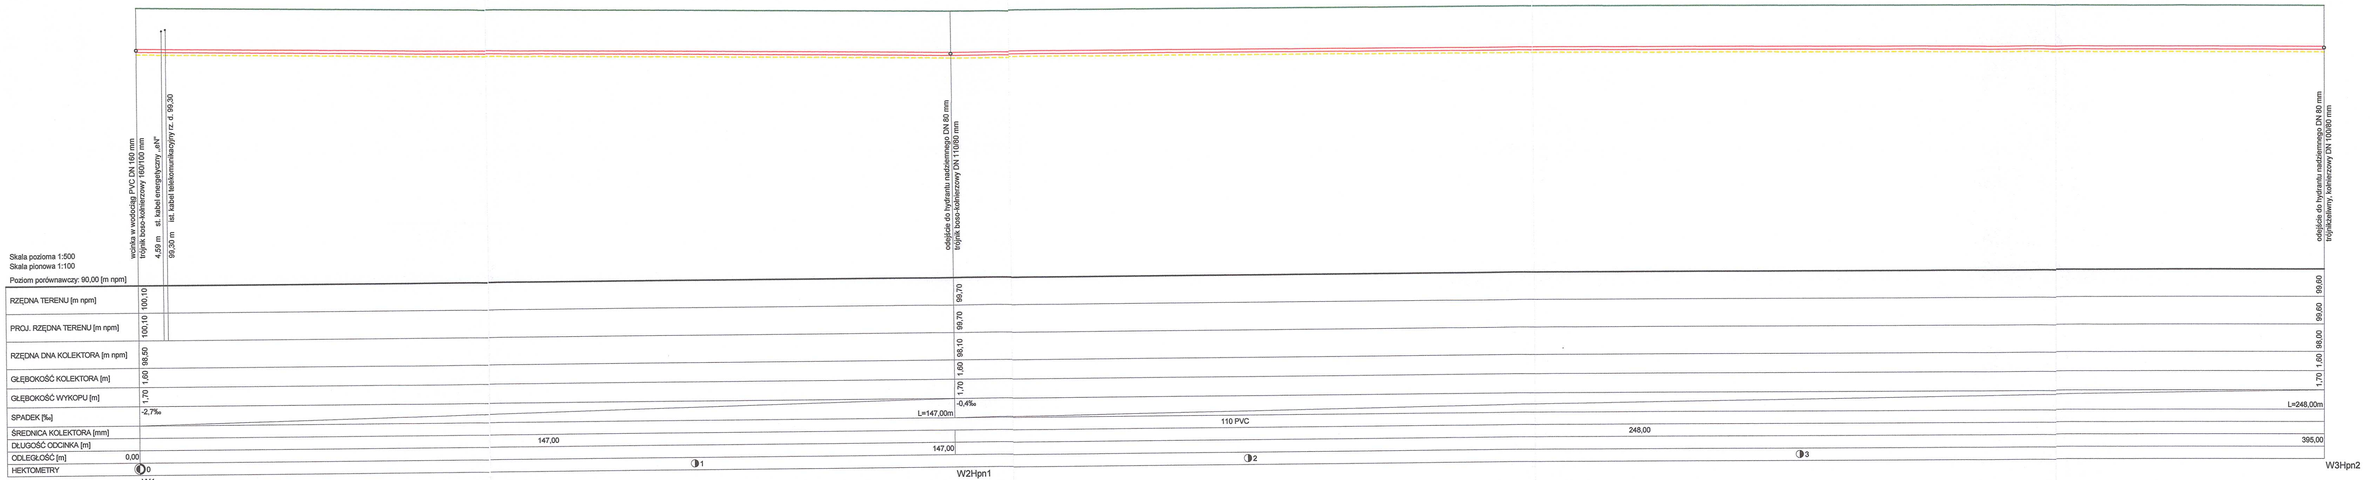

uwaga : rzędne dna przewodów podziemnych orientacyjne

NAZWA OBIEKTU	Rozdzielcza sieć wodociągowa			
ADRES INWESTOR	Niechłód gm. Święciechowa - dz. nr 20/1, 185/11 Gmina Święciechowa ul.Ułańska 4, 64 - 115 Święciechowa			
PRZEDMIOT RYSUNKU	Profil podłużny W1 - W3Hpn2			Skala 1:100/500
DATA: 03/2021	Imię i nazwisko	Nr uprawnień	Podpis	Nr rys.
Projektant	mgr inż.Stanisław Klosiński	WKP/0271/PWOS/06 spec. inżynieria sanitarna		3
Asyst.projektanta	inż. Andrzej Kielański	888/86/Lo spec. wodno-melioracyjna		

Wygenerowano w programie 'Profile'
Licencja posiada:
Andrzej Kielański, Leszno