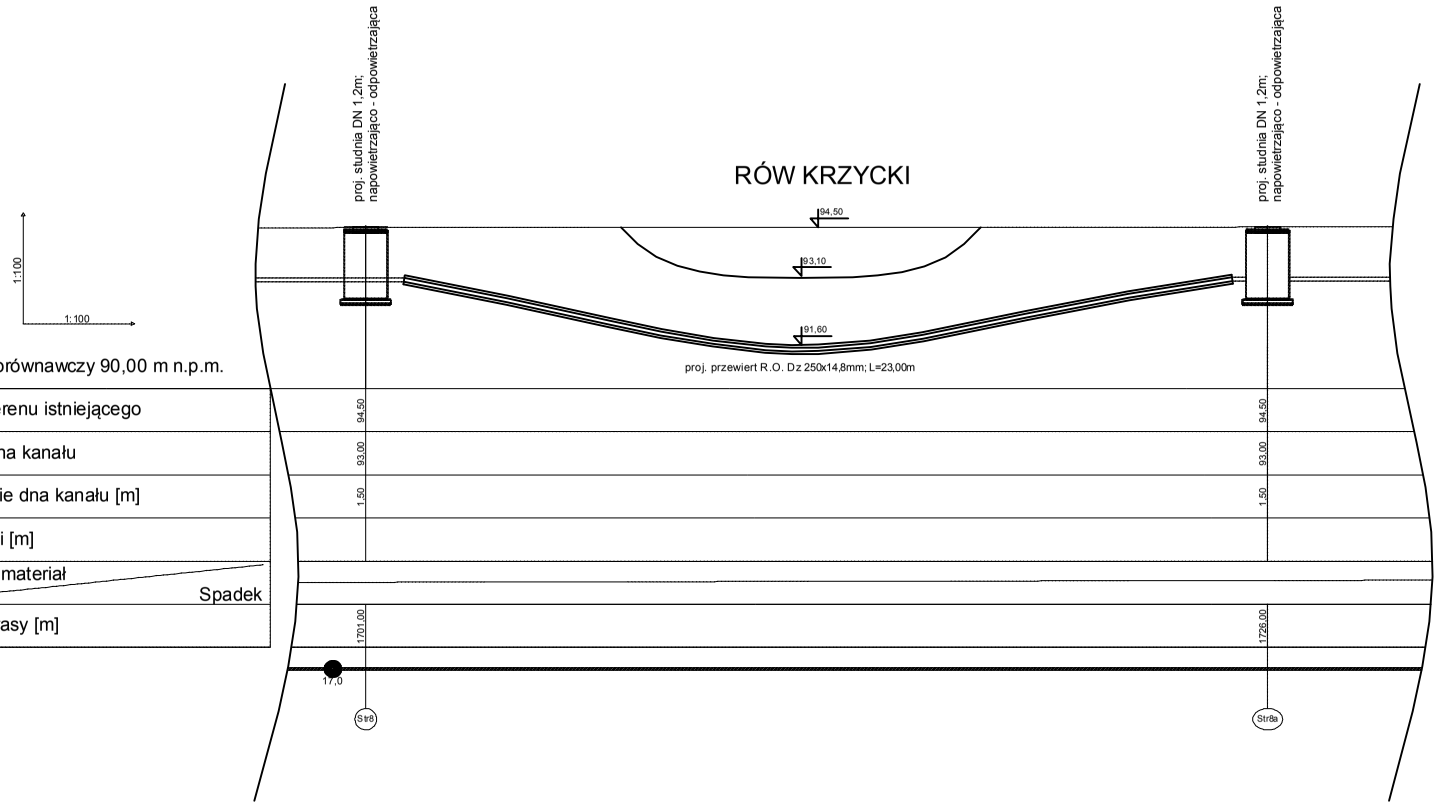

Instech Zakład Technik Sanitarn				
Projekt	BUDOWA KANALIZACJI SANITARNEJ W NIECHŁODZIE, TRZEBINACH I PIOTROWICACH GM. ŚWIĘCIECHOWA			
Adres obiektu	NIECHŁÓD, PIOTROWICE I TRZEBINY, GM. ŚWIĘCIECHOWA			
Rysunek	PROFIL PRZEJŚCIA POD RZEKĄ			
Branża	SANITARNA		SKALA	1:100/1:10
Funkcja	Imię i nazwisko	Nr uprawnień	Podpis	Nr rysu
Projektant	mgr inż. PAWEŁ BOBROWSKI	WAZ/0201/POOS/07		2
Projektant sprawdzający	mgr inż. PAWEŁ RĘDZIŃSKI	WAZ/0428/POOS/09		
Asystent projektanta	mgr inż. MATEUSZ KANIA	----------		
PRAWA AUTORSKIE ZASTRZEŻONE			Data: 12.2020 r.	Strona: