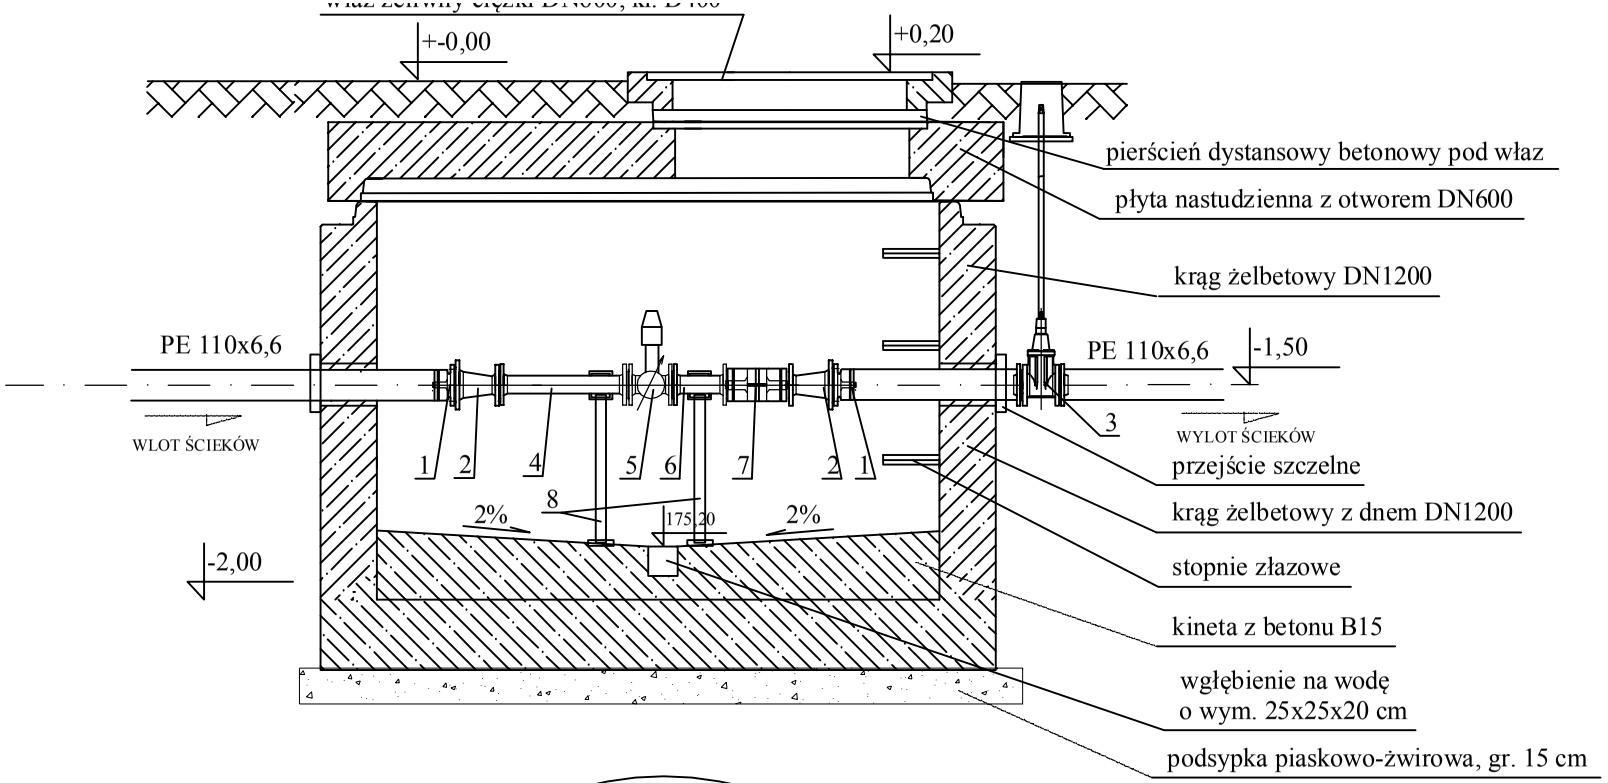

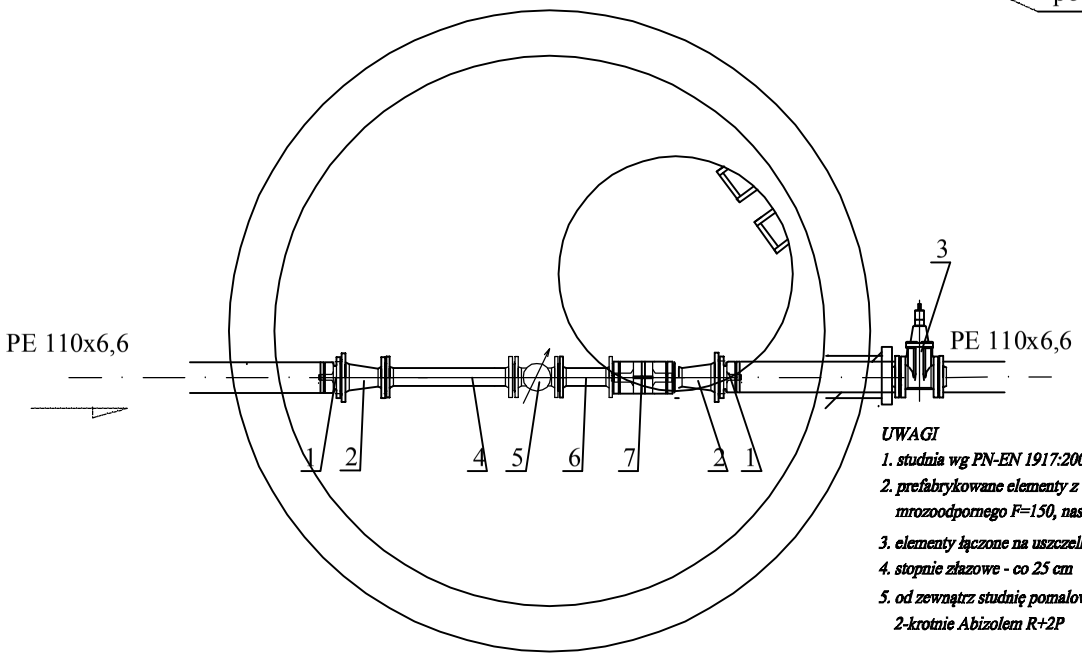

Legenda:
1. tuleja rurowo-kołnierzowa dla rur PE 110/100
2. zwężka dwukołnierzowa DN100/80
3. zasuwa nożowa DN100 międzykołnierzowa z obudową i skrzynką
4. prostka dwukołnierzowa DN80, L= 400 mm
5. przepływomierz ścieków MAGFLO 5100W DN80
6. prostka dwukołnierzowa DN80, L= 300 mm
7. kształtka montażowo-demontażowa DN80
8. podpora przepływomierza stal dn100

UWAGI
1. *studnia wg PN-EN 1917:2002*
2. *prefabrykowane elementy z betonu B55, wodoszczelnego W8, mrozoodpornego F=150, nasiąkliwość do 1,5%*
3. *elementy łączone na uszczelkę gumową lub zaprawę betonową*
4. *stopnie złazowe - co 25 cm*
5. *od zewnątrz studnię pomalować środkiem gruntującym 2-krotnie Abizolem R+2P*

Instech Zakład Techniki Sanitarnej

Projekt	BUDOWA SIECI KANALIZACJI SANITARNEJ WRAZ Z PRZYŁĄCZAMI			
Adres obiektu	NIECHŁÓD, TRZEBINY, PIOTROWICE; GM. ŚWIĘCIECHOWA			
Rysunek	SCHEMAT MONTAŻU KOMORY PRZEPŁYWOMIERZA ŚCIEKÓW DN2500			
Branża	SANITARNA		SKALA	
Funkcja	Imię i nazwisko	Nr uprawnień	Podpis	Nr rysunku
Projektant	mgr inż. PAWEŁ BOBROWSKI	MAZ/0203/POOS/07		45
Projektant sprawdzający	mgr inż. PAWEŁ RĘDZIŃSKI	MAZ/0428/POOS/09		

PRAWA AUTORSKIE ZASTRZEŻONE

Data: 10.2020 r. Strona: 7.