


Przyłącze przedlicznikowe
wg odrębnego opracowania /zakres Enea Operator/

Szafka ze złączem pomiarowym
wg odrębnego opracowania /zakres Enea Operator/

WLZ – przyłącze zalicznikowe /zakres Gminy Święciechowa/

Szafka sterownicza z kablami do pomp
– dostawa producenta przepompowni ścieków
/zakres Gminy Święciechowa/

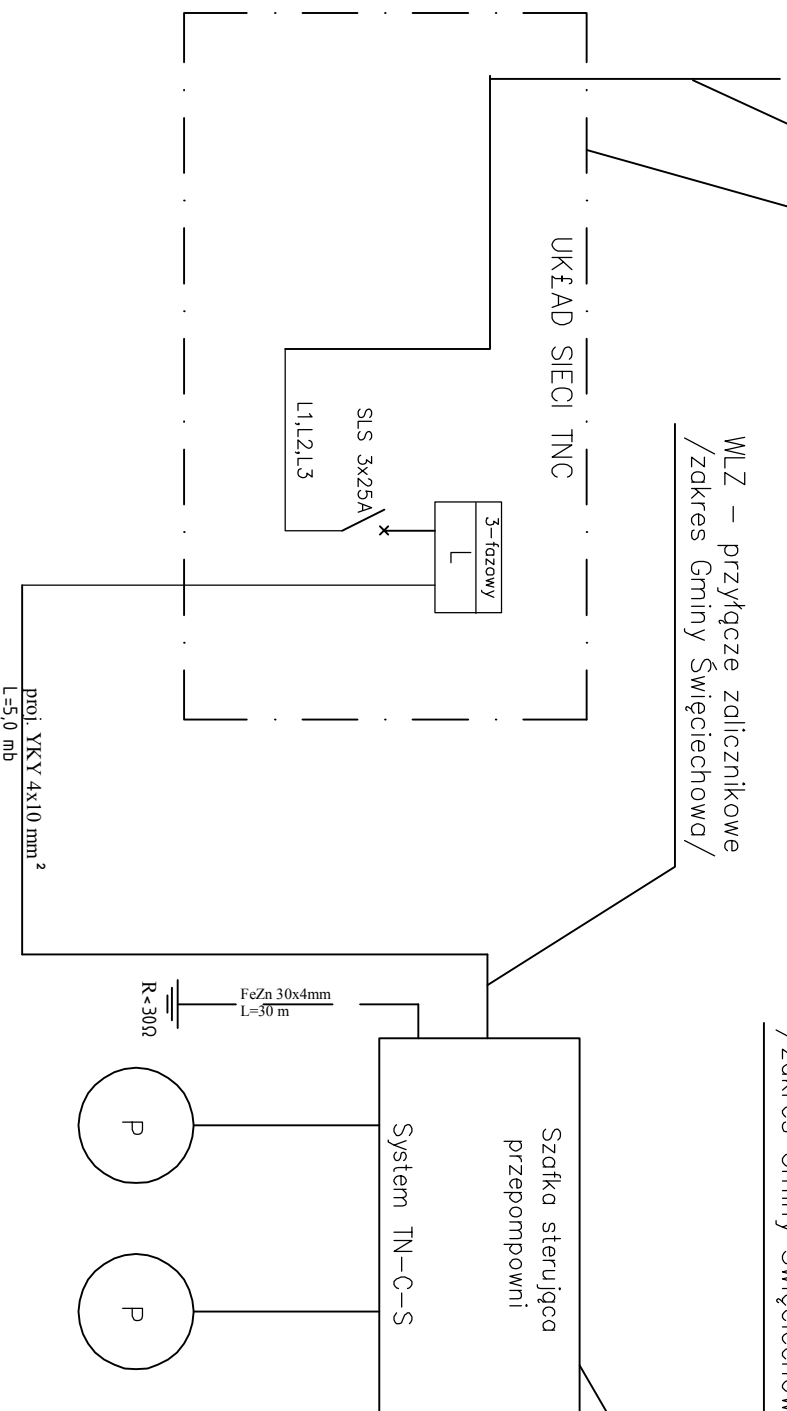

UWAGI DOTYCZĄCE SZAFKI ZASILAJĄCO-STEROWNICZEJ

1. w szafce zbudować ochronnik przepięciowy kl. B C
2. dokonać rozdziálu PEN na PE i N
3. system w szafce TNCS

[illegible]