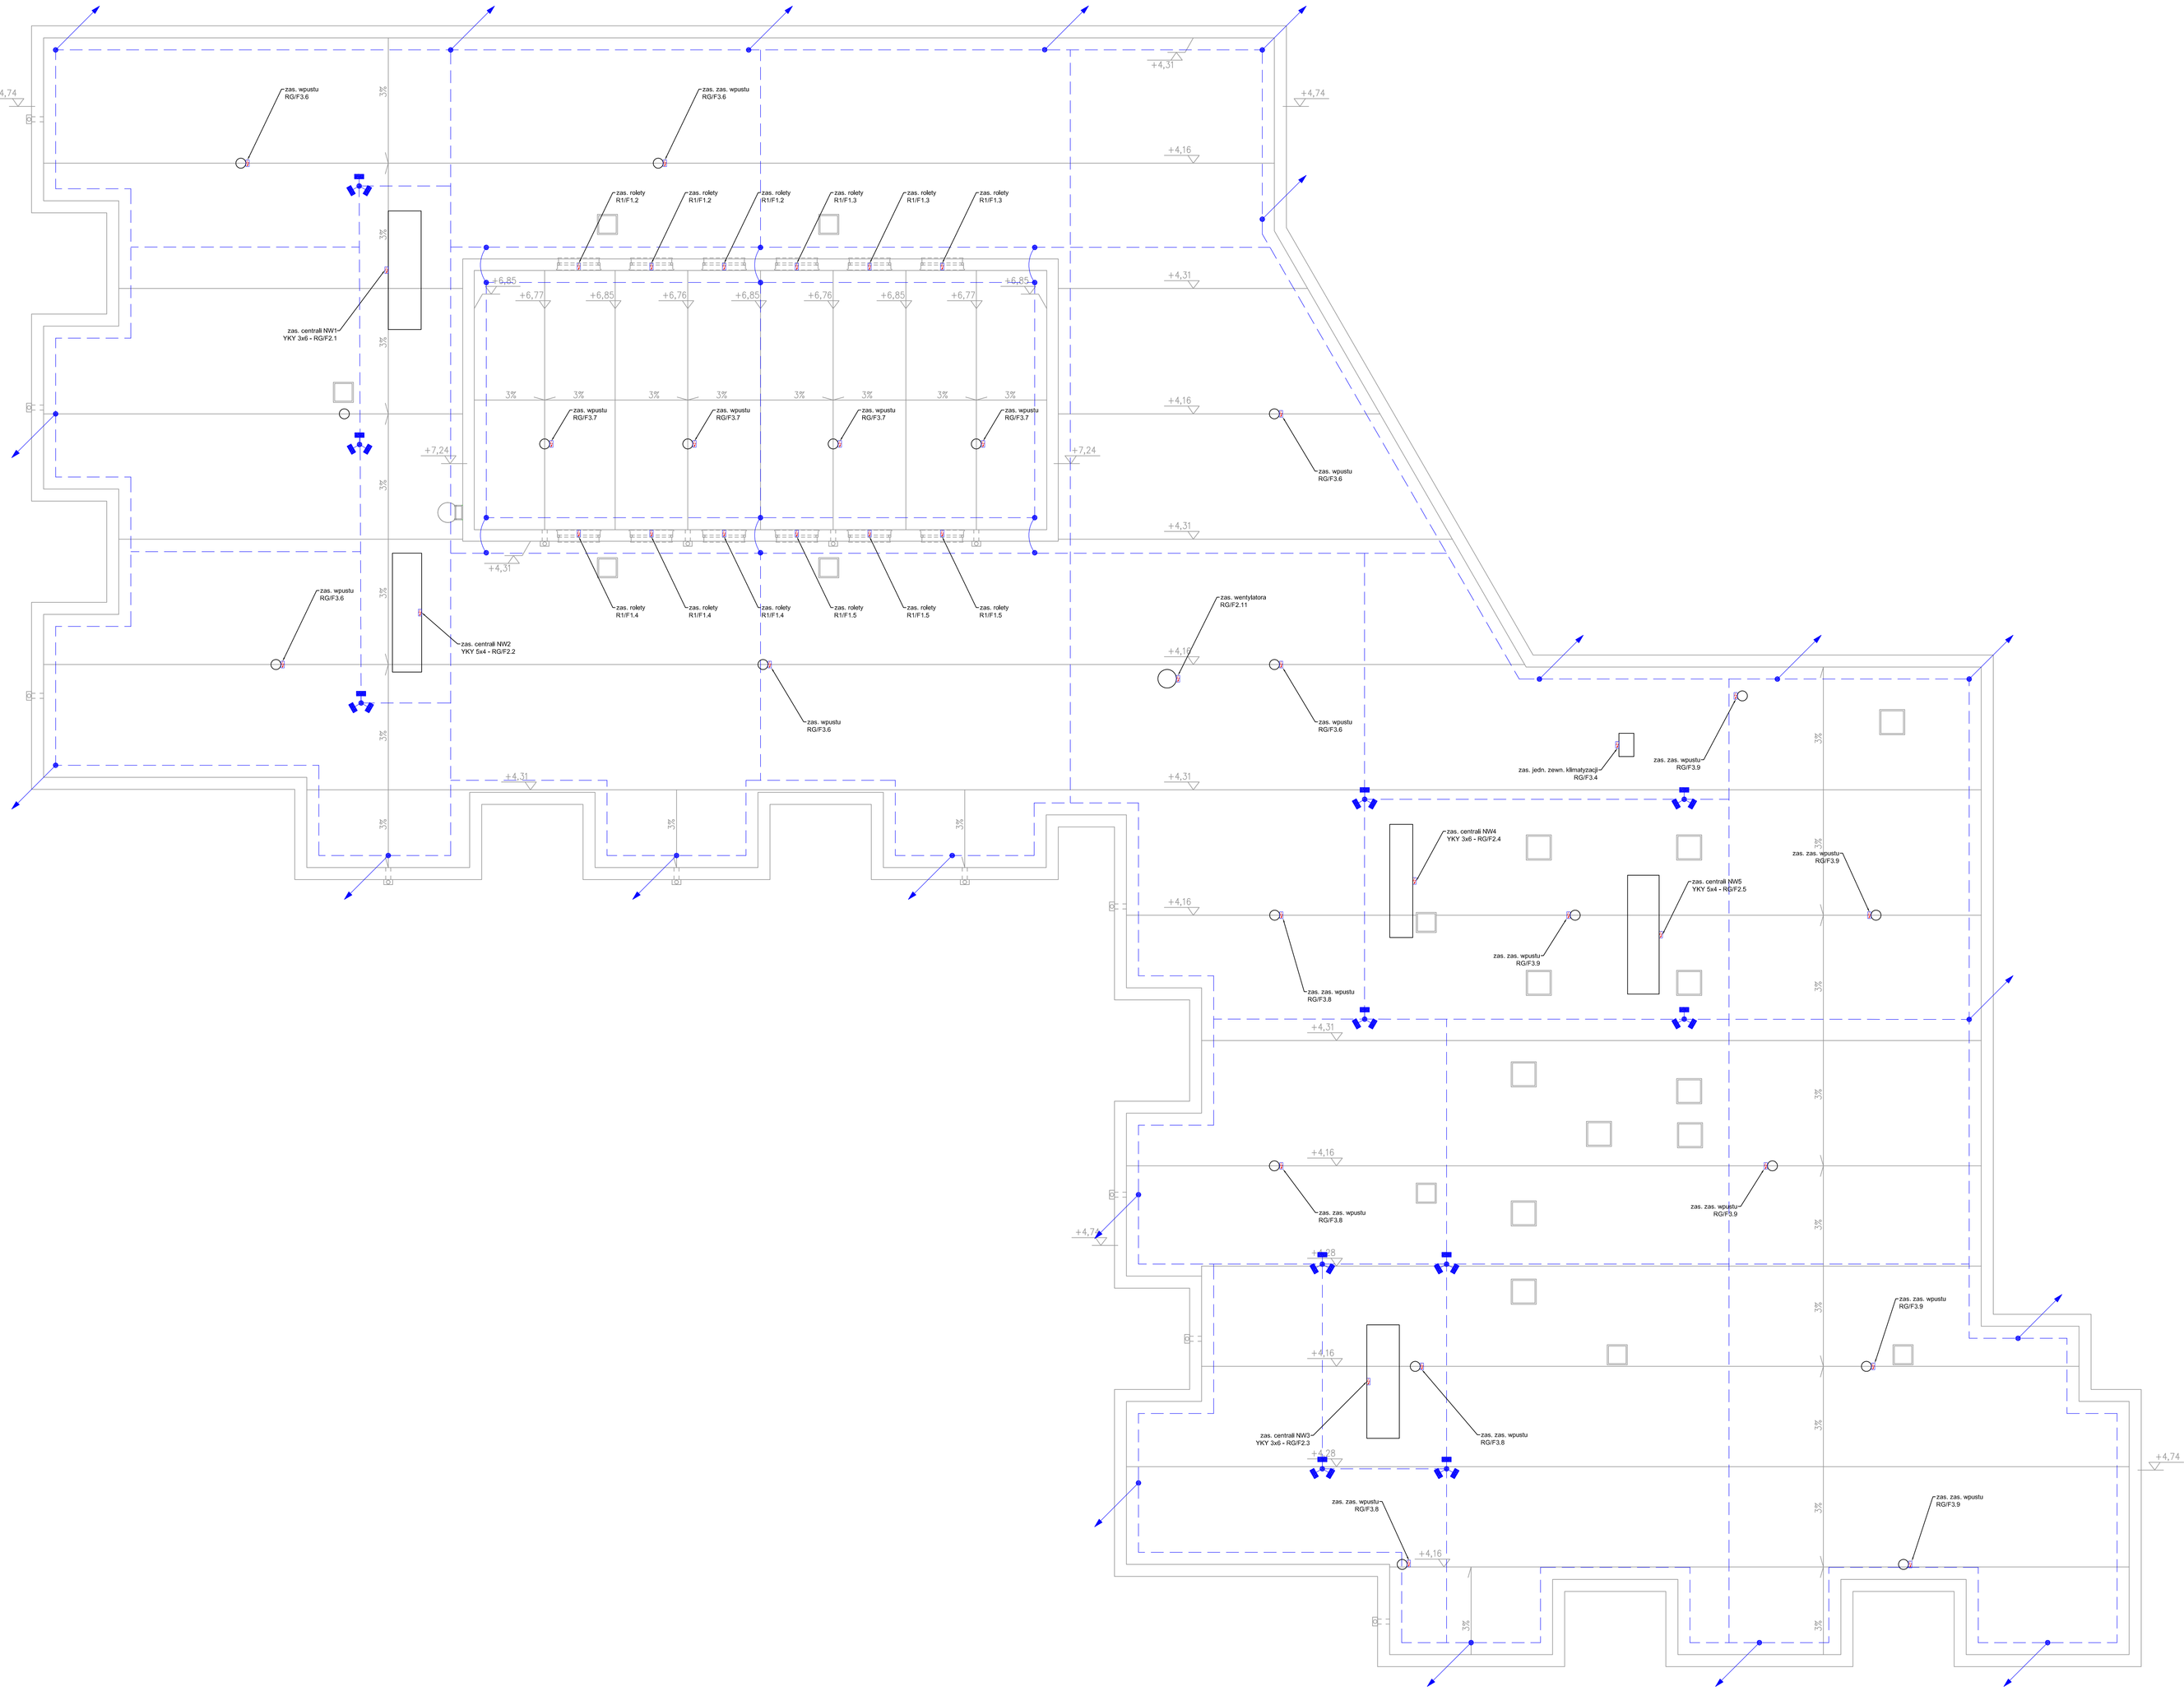

OCHRONA ODGROMOWA
ZGODNIE Z PN-EN 62305

OCHRONA OD PORAŻEŃ
ZGODNIE Z PN-IEC/HD 60364
SAMOCZYNNE WYŁĄCZENIE
ZASILANIA W UKŁADZIE SIECI TN-S

LEGENDA:

- zwód poziomy - drut FeZn#8 układany na uchwytach dystansowych, uchwyty co 1m
- połączenie dachów o różnych poziomach - drut FeZn#8 w rurce odgromowej pod dociepleniem
- przewód odprowadzający - drut FeZn#8 w rurce odgromowej o ściance gr. 5mm pod dociepleniem
- maszt odgromowy h=4m

PROJEKT WYKONAWCZY

OBIEKT:	BUDOWA PRZEDSZKOLA W ŚWIĘCIECHOWIE		
INWESTOR:	Gmina Święciechowa ul. Ułańska 4; 64–115 Święciechowa		
LOKALIZACJA:	ul. Strzelecka; Święciechowa działka nr ewid: 1193/2; obręb: 0011 Święciechowa		
BRANŻA ELEKTRYCZNA PROJEKTOWAŁ:	mgr inż. Marek Żelawski upr. nr WKP/0161/POOE/14 w spec. instalacyjnej	Podpis:	
BRANŻA ELEKTRYCZNA ASYSTENT:	mgr inż. Piotr Murach	Podpis:	
TYTUŁ RYSUNKU:	INSTALACJA ODGROMOWA		NR RYS. 6/E
DATA:	październik 2016	SKALA: 1:100	STRONA: