


Plan orientacyjny

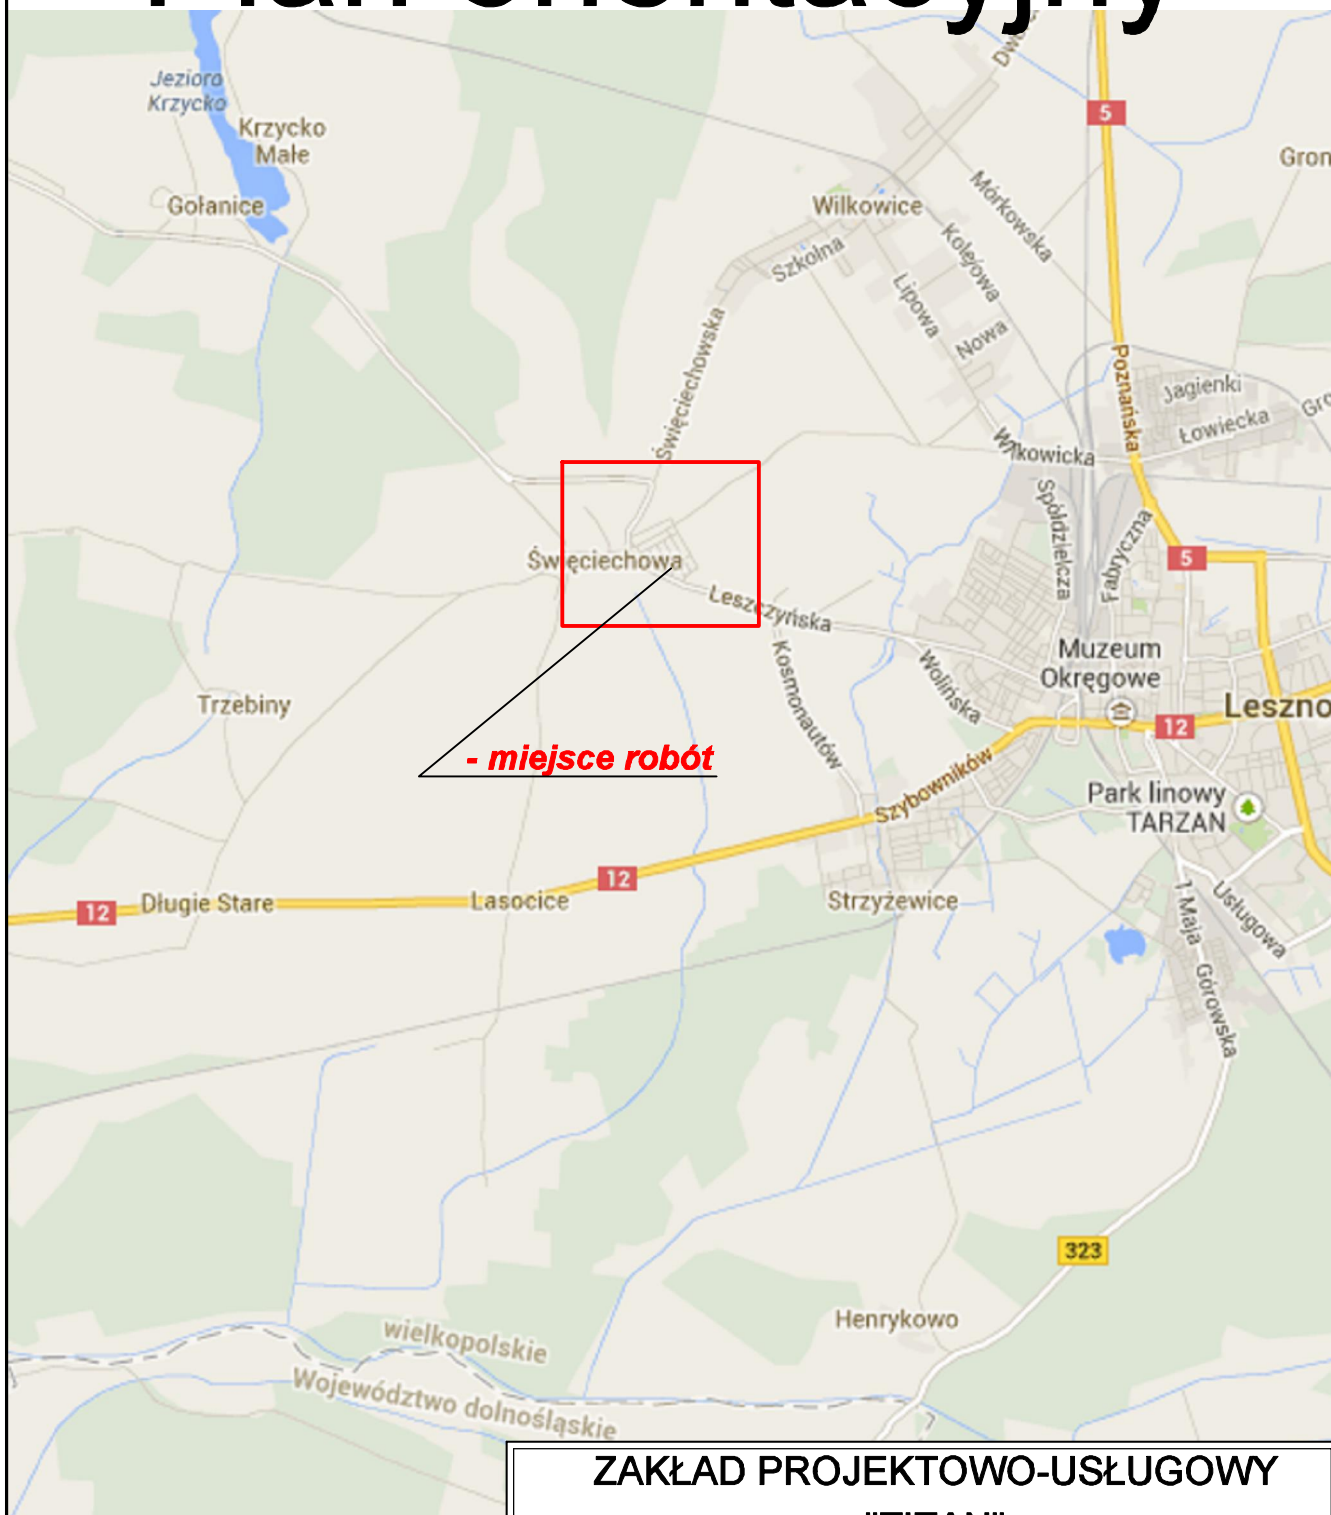

- miejsce robót

ZAKŁAD PROJEKTOWO-USŁUGOWY "TITAN"

64-100 Leszno, ul. Rejtana 40/4

Temat	Budowa drogi, nawierzchni wraz z odwodnieniem ulic Gen. T. Kutrzeby, Kmdr. St. Mieszkowskiego i Gen. St. Grota Roweckiego w Święciechowie,		
Rodzaj opracowania	PLAN ORIENTACYJNY		
Stanowisko	Nazwisko	Data	Podpis
Projektant:	mgr inż. Wiesław Furmianiak	10.2021	
Sprawdzający :	mgr inż. Wojciech Furmianiak	10.2021	

Nr rysunku

1

Skala