

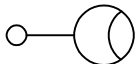


ZŁĄCZE KABLOWO-POMIAROWE  
WG. OSOBNEGO OPRACOWANIA

SZAFKA OŚWIELENIOWA

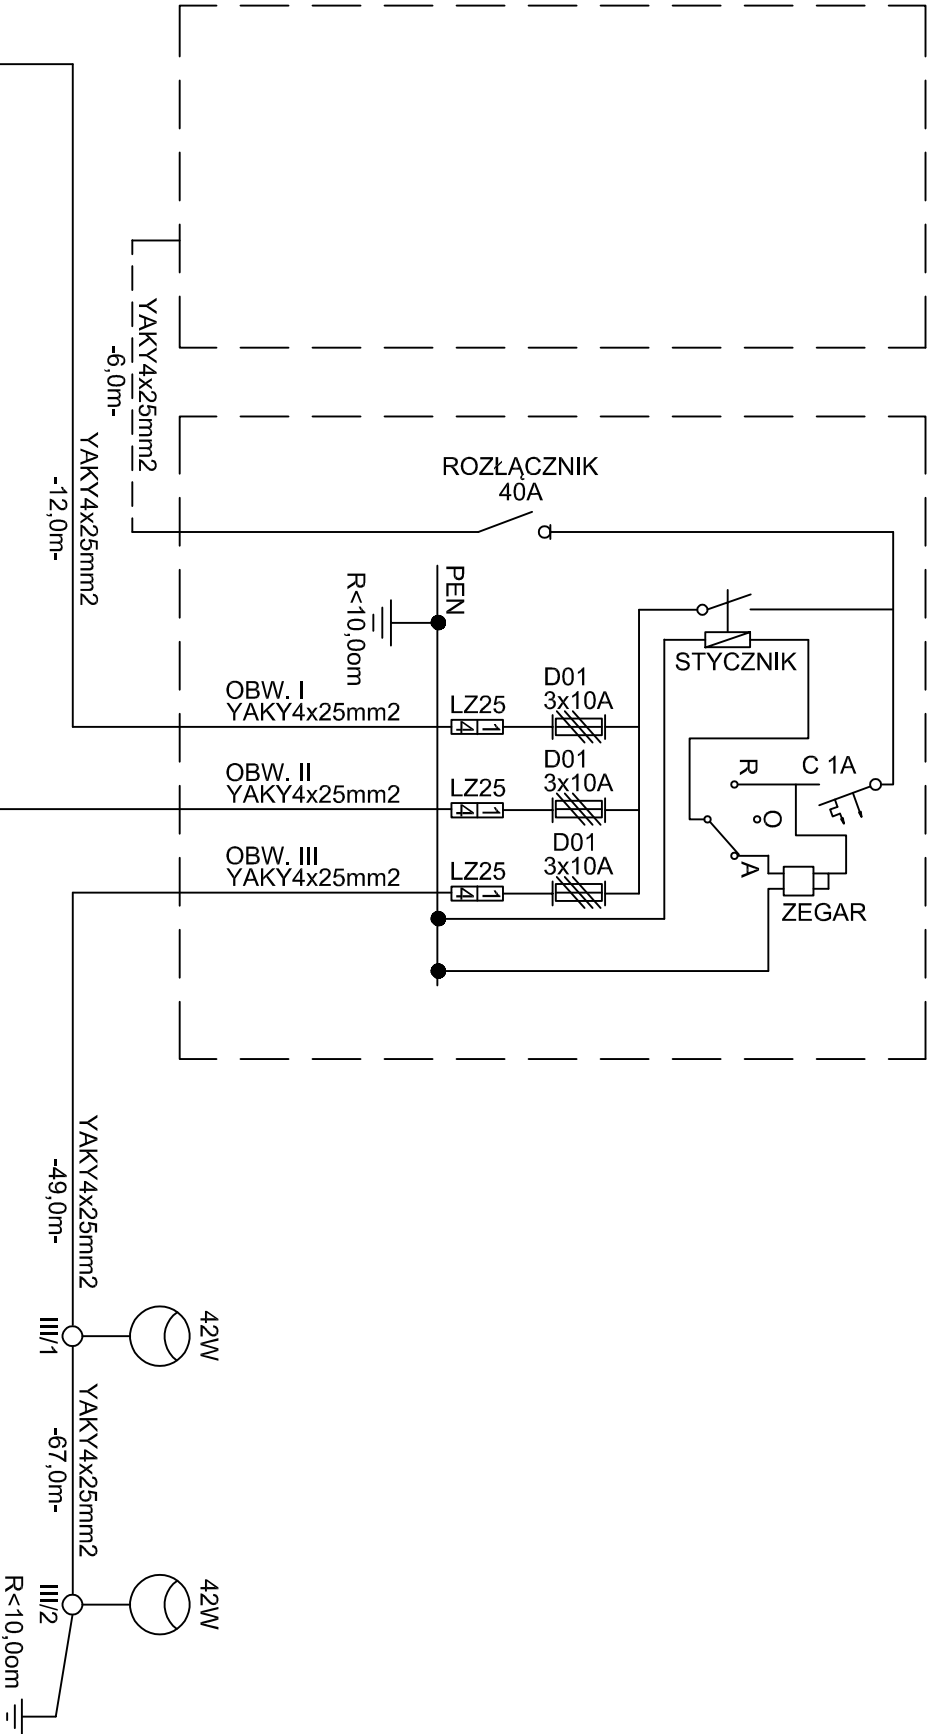

OPRAWA ULICZNA LED O MOCY DO 42W, O STRUMIENIU ŚWIETLENYM MIN. 7000LM, IP66 DLA CAŁEJ OPRAWY, IK08, DWUKOMOROWA, KORPUS WYKONANY Z ALUMINIUM , TEMP. BARWOWA 4000K.  
SŁUP ALUMINIOWY ANODOWANY, O PRZEKROJU KOŁOWYM ZBIEŻNYM (STOŻKOWYM), O ŚREDNICY WIERZCHOŁKA 60mm, O WYSOKOŚCI MONTAŻU OPRAWY 9,0m, Z WYSIĘGNIKIEM 1,0m, Z WNĘKĄ SŁUPOWĄ O WYMIARACH MINIMALNYCH 95x400mm ZNAJDUJĄCĄ SIĘ NA WYSOKOŚCI OD 500-600mm OD GRUNTU, Z POKRYWĄ WNĘKI SŁUPOWEJ LICUJĄCĄ ZE SŁUPEM (TWORZĄCĄ JEDNOLITĄ POWIERZCHNIĘ), USTAWIANY NA FUNDAMENCIE PREFABRYKOWANYM O WYSOKOŚCI MIN. 1,2m, Z DWOMA OTWORAMI DO WPROWADZANIA KABLI.

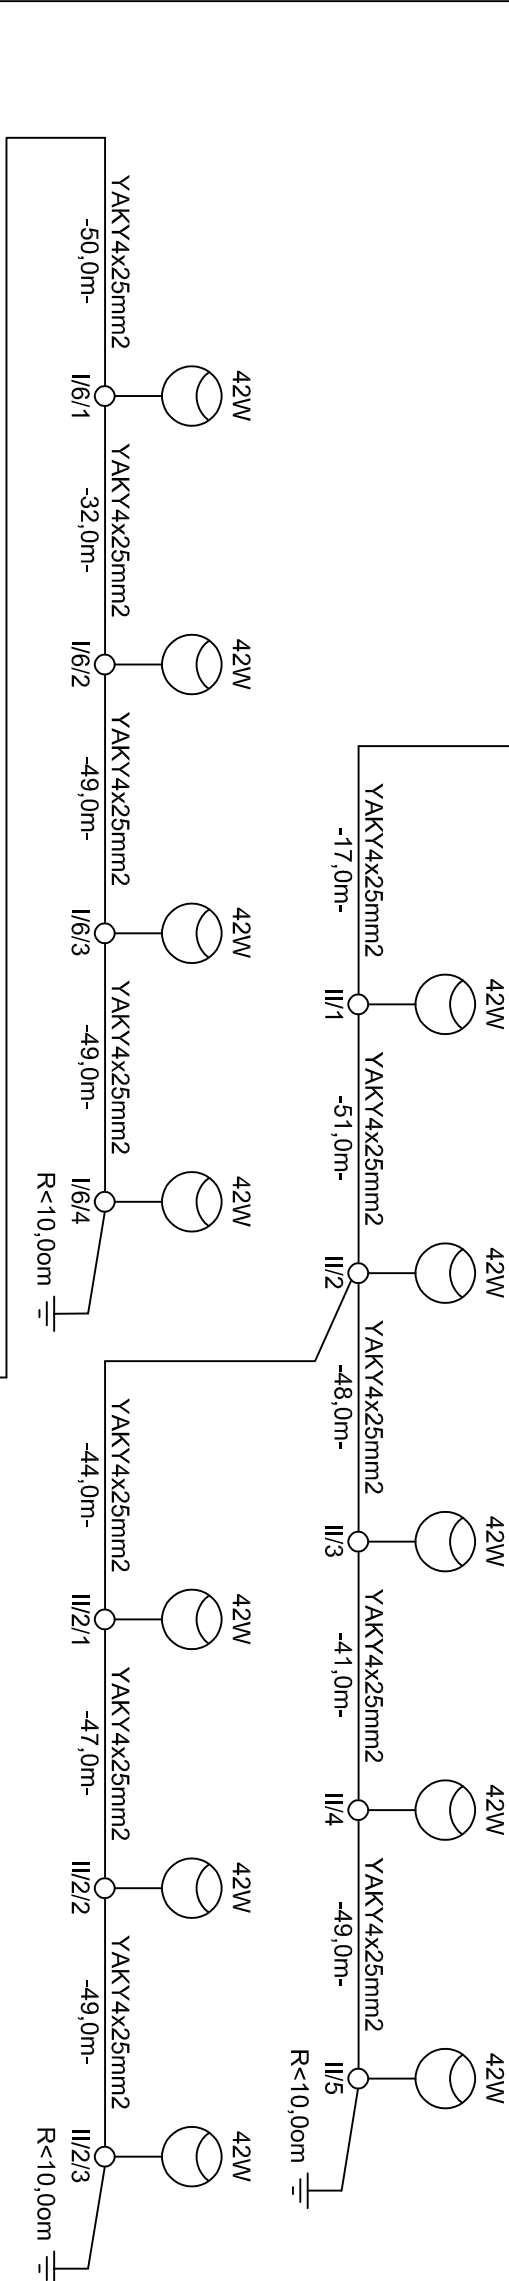

SAMOCZYNNY WYŁĄCZANIE  
UKŁAD SIECI : TN-C

ZAKŁAD ELEKTROINSTALACYJNO-HANDLOWY				64-100 LESZNO, UL. FRANCUSKA 61			
"WIS" PRACOWNIA PROJEKTOWA				TEL. 065 529-90-93 TEL.KOM. 601-763-997 e-mail: jurek@wis.net.pl			
Obiekt	Budowa oświetlenia drogowego w ul. Gen. T. Kutrzeby, J. Tuwima, J. Brzechwy, I Krasickiego w Świeciechowie			ul. Gen. T. Kutrzeby, J. Tuwima, J. Brzechwy, I Krasickiego, m. Świeciechowa, gm. Świeciechowa, pow. iaszczyński woj. wielkopolskie, dz. m ewid. 1226/35, 1624/1, 1226/37, 1226/72, 1226/134, 1226/71, 1226/4, 1224/2, 1614, 1226/73 ob. ew. 0011 Świeciechowa, J. ew. 301305, 2 Świeciechowa			
Adres	Gmina Świeciechowa			ul. Ułanska 4, 64-115 Świeciechowa			
Investor	Gmina Świeciechowa			ul. Ułanska 4, 64-115 Świeciechowa			
Treść rysunku	Schemat			Data	Skala	Nr. rysunku	
Branża	elektryczna			26.02.2019		2	
Projektant	mgr inż. Jerzy Woźniak			upr. 877/86/Lo	WKP/IE/5729/01		
Asystent:	mgr inż. Jacek Krajewski			spec. inst.-inż.			
Sprawdzający	inż. Kazimierz Pawlicki			upr. 820/86/Lo	WKP/IE/3807/01		
				spec. inst.-inż.			

