


PRZEKRÓJ
PODŁUŻNY

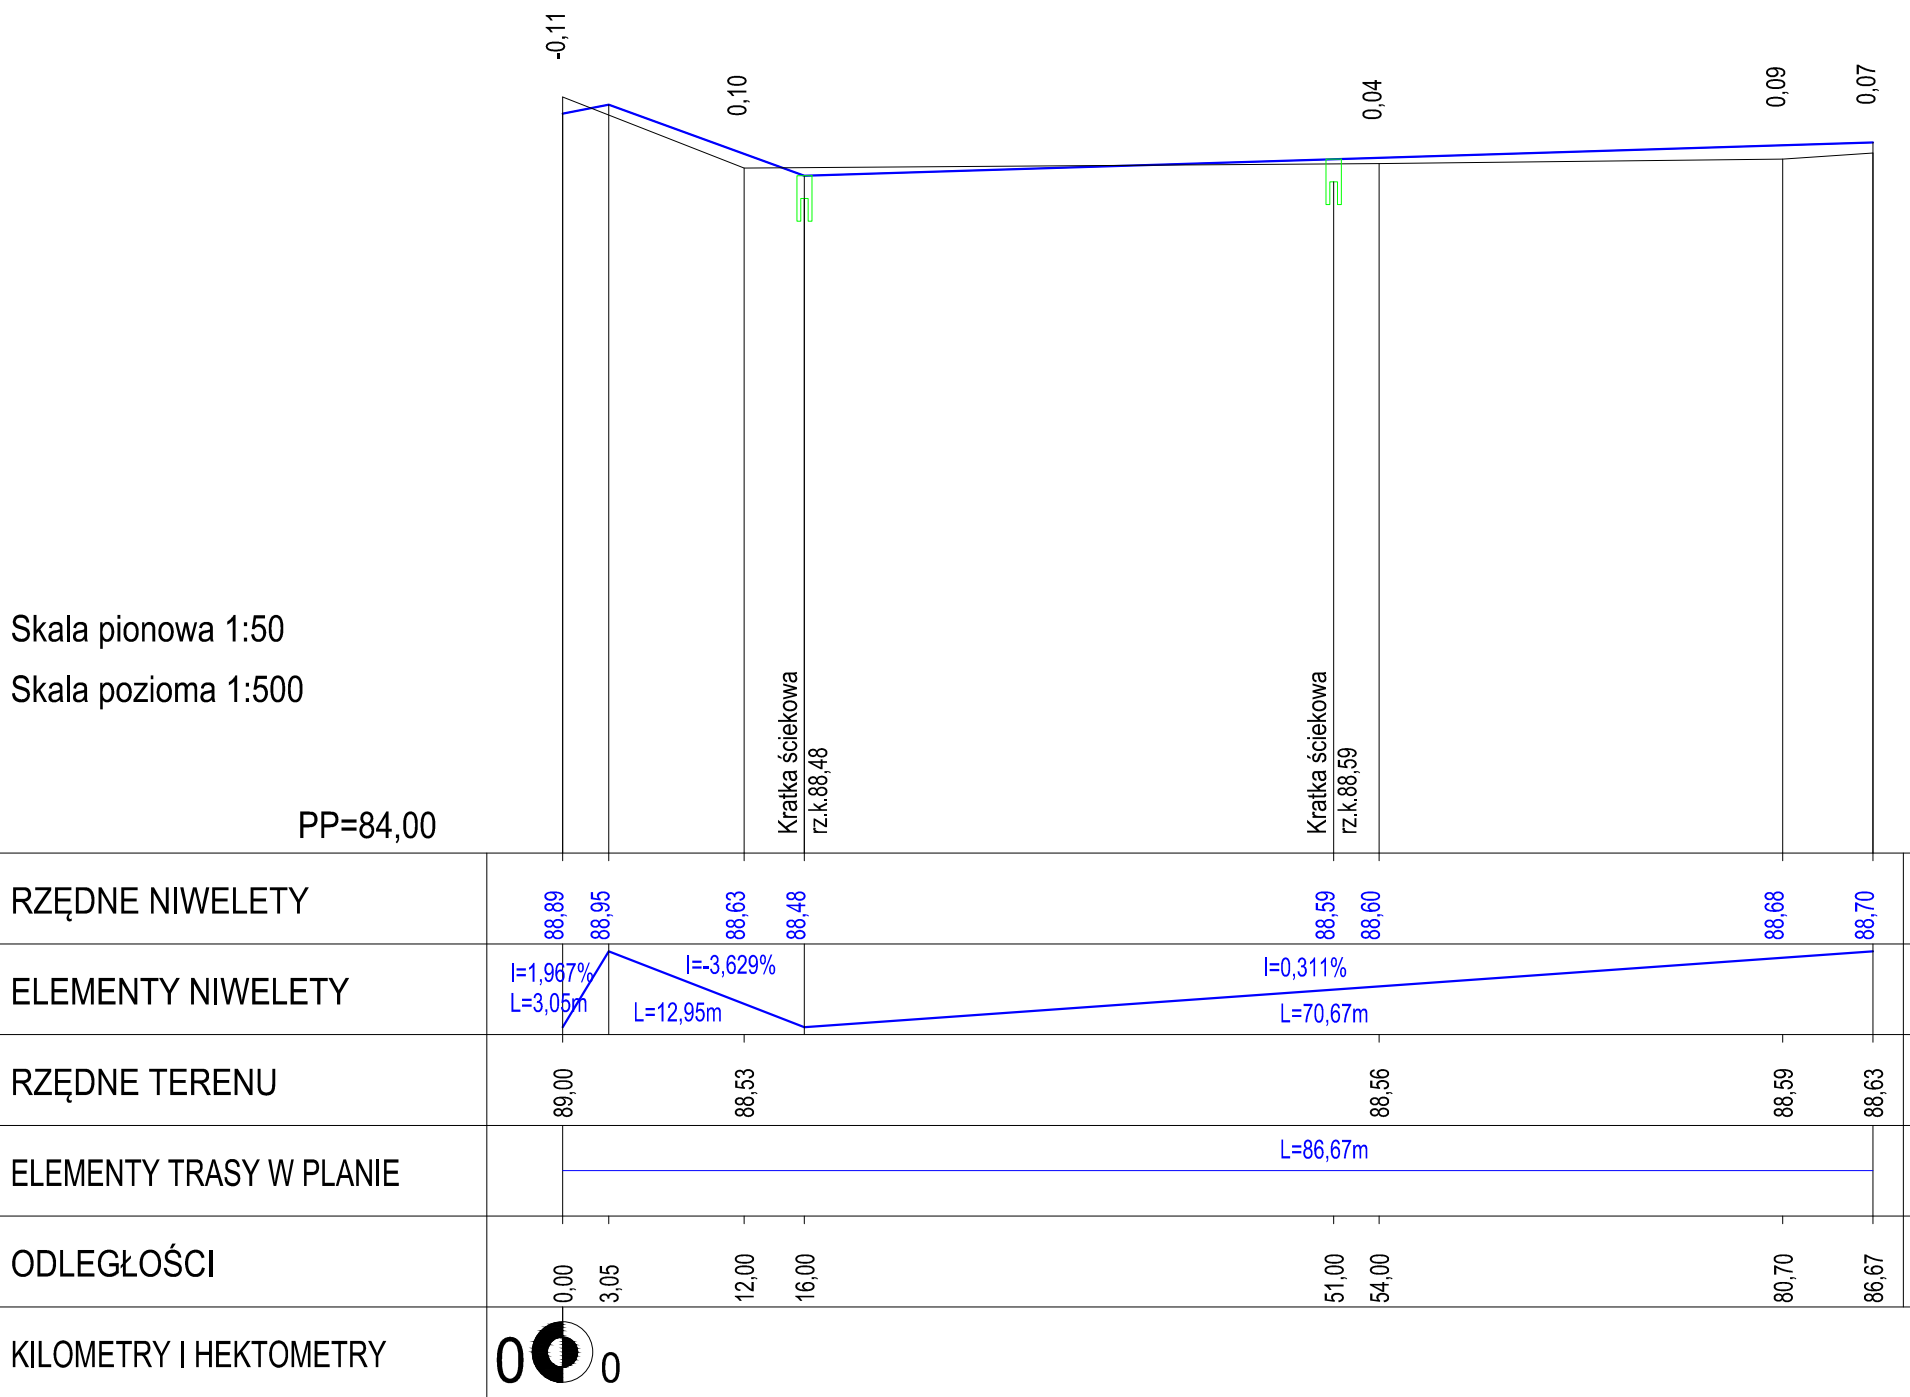

Legenda:

Niweleta projektowanego ścieku (oś trasy)

Profil terenu w osi trasy (stan istniejący)

Projektowana kratka ściekowa

USŁUGI PROJEKTOWE "FURMANIAK" 64-100 Leszno, ul. Rejtana 40/4				
Temat	Przebudowa drogi ulicy Pilotów w Strzyżewicach			
Rodzaj opracowania	PRZEKRÓJ PODŁUŻNY ul. Pilotów - sięgacz			Nr rysunku
Stanowisko	Nazwisko	Data	Podpis	4b
Projektant :	mgr inż. Wiesław Furmانيak	12.2015		
Sprawdzający:	mgr. inż. Wojciech Furmانيak	12.2015		Skala
				1 : 50 500