


RG
L1, L2, L3

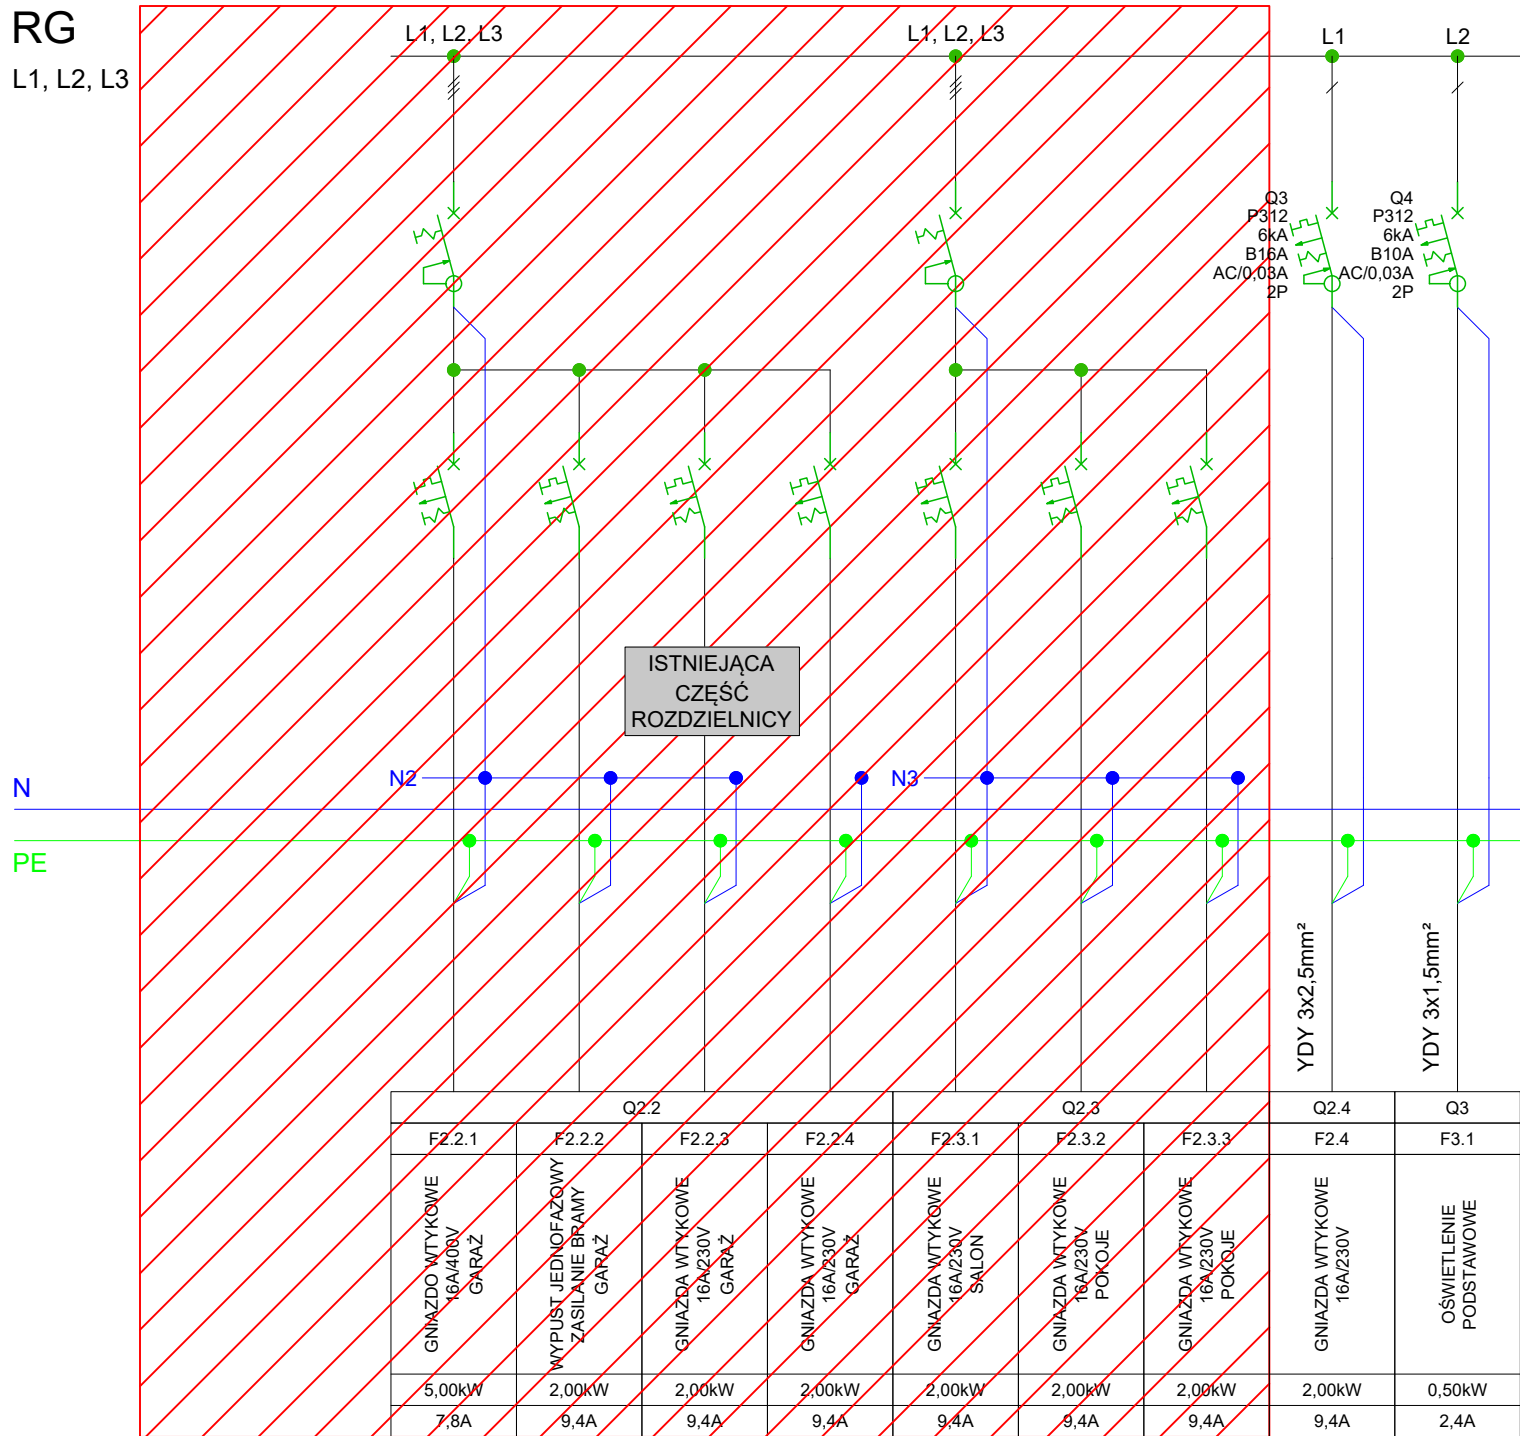

UWAGI

- Rozdzielnicę należy wyposażać w drzwi zamykane na klucz w celu zabezpieczenia przed nie upoważnionym dostępem.
- Kabel zasilający należy wprowadzić do rozdzielnicy od dołu, wyprowadzenie zasilień obwodów należy wykonać góra.

JEDNOSTKA PROJEKTOWA
PRZEDSIĘBIORSTWO BUDOWLANE TEMPUS SP. Z O.O.
LASOCICE, ul. SZKOLNA 16
64-100 LESZNO
NIP 697-22-25-959
e-mail: tempus@tempus.pl
www.tempus.pl



OBIEKT
PRACE REMONTOWE DOTYCZĄCE BUDYNKU SZKOŁY
PODSTAWOWEJ W DŁUGIEM STAREM
Jednostka ewid. ŚWIECIECHOWA 301305_2
Obręb ewid. nr DŁUGIE STARE 0002
Działka ewid. nr 314/2

INWESTOR
GMINA ŚWIECIECHOWA
ul. Ulańska 4
64-115 Świeciechowa

NAZWA RYSUNKU SCHEMAT IDEOWY ROZDZIELNICY

Niniejszy projekt jest chroniony prawem autorskim. Przedsiębiorstwo Budowlane Tempus Sp. z o.o., zgodnie z Ustawą z dnia 4 lutego 1994 r. o prawie autorskim i prawach pokrewnych, zastrzega sobie prawa autorskie i zakazuje bez jego wiedzy i zgody powielania i wykorzystywania tego projektu do celów niezgodnych z jego przeznaczeniem.

PROJEKTANT ELEKTRYCZNY	mgr inż. MARIUSZ GIERA upr. bud.w specj. do proj. b/o WKP/0241/POOE/15	SKALA -----
OPRACOWAŁ		NR RYS. 2
ASYSTENT PROJEKTANTA, OPRACOWAŁ		STRONA
DATA OPRACOWANIA MAJ 2022	BRANŻA ELEKTRYCZNE	