




I. KONSTRUKCJA NAWIERZCHNI - DROGA GŁÓWNA

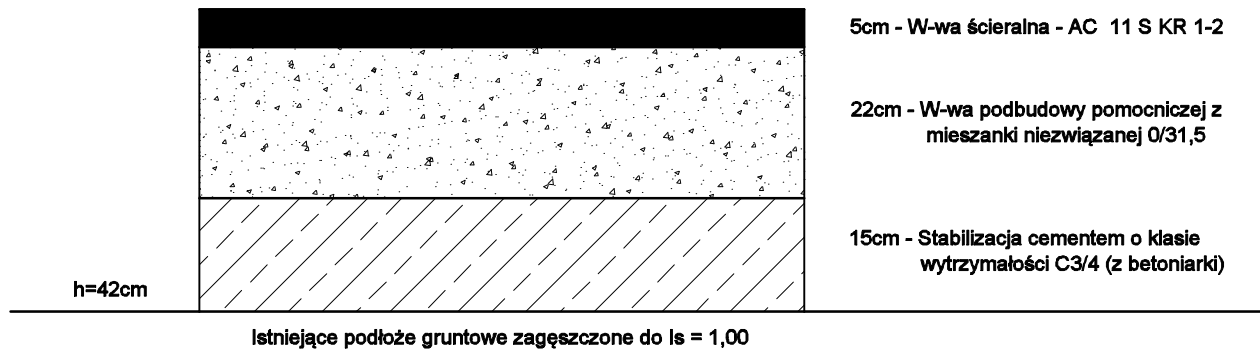


II. NAWIERZCHNIA ZJAZDÓW Z KOSTKI BETONOWEJ

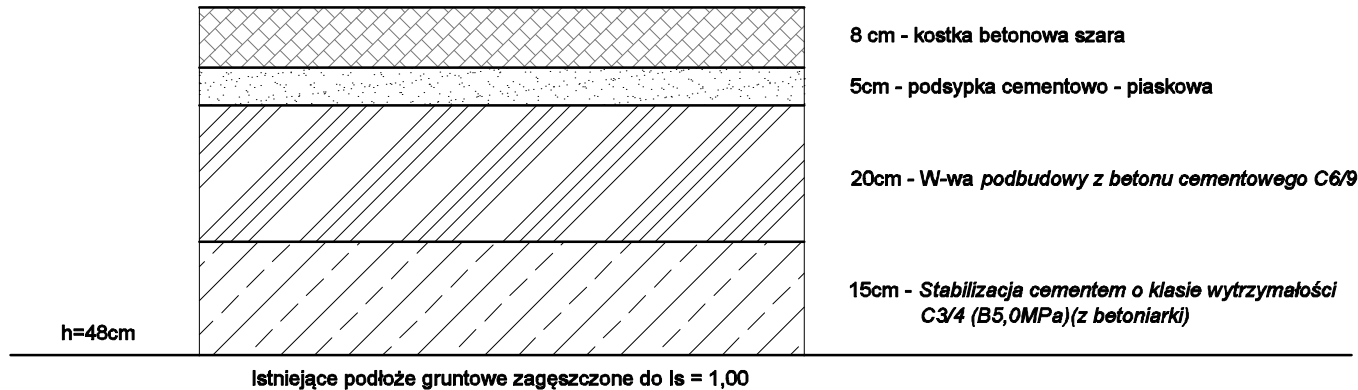

Przekrój nr 1

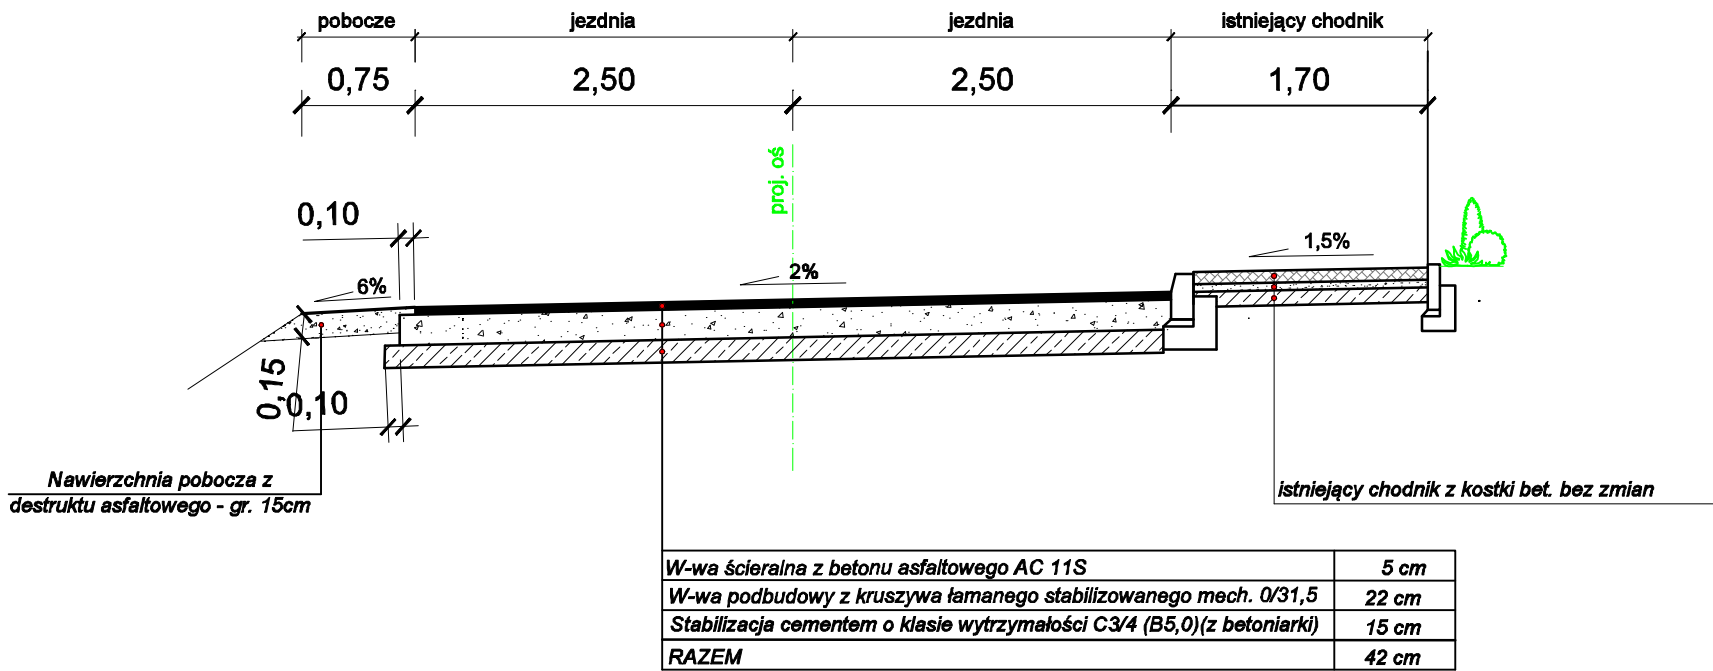

Przekrój normalny - zjazd

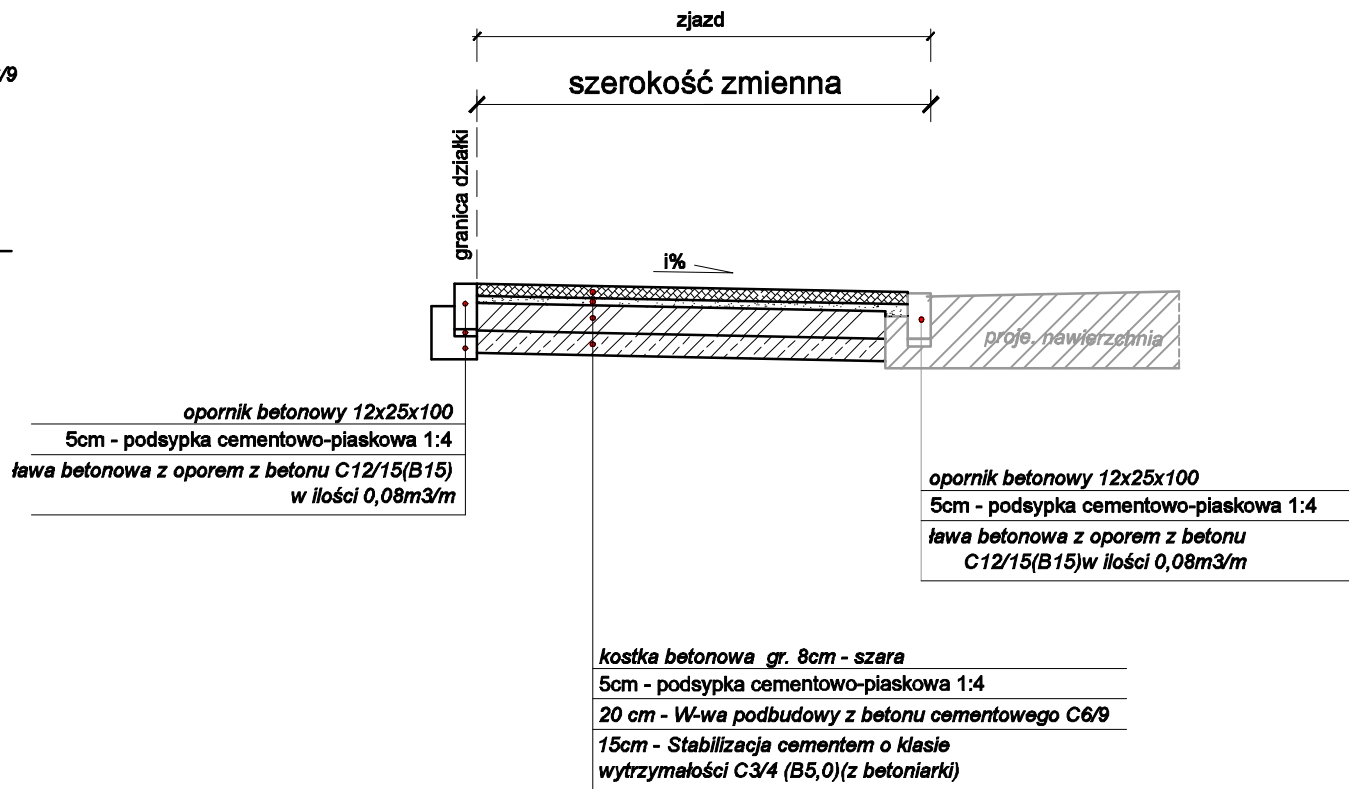

Usługi Projektowe
"FURMANIAK"
64-100 Leszno, ul. Rejtana 40/4

Temat		Przebudowa drogi - odcinka ulicy Granicznej w miejscowości Długie Stare		
Rodzaj opracowania		PRZEKROJE NORMALNE		
Stanowisko	Nazwisko	Data	Podpis	Nr rysunku
Projektant:	mgr inż. Wiesław Furmaniak	07.2022		2
Sprawdzający:	mgr inż. Wojciech Furmaniak	07.2022		Skala
				1 : 50