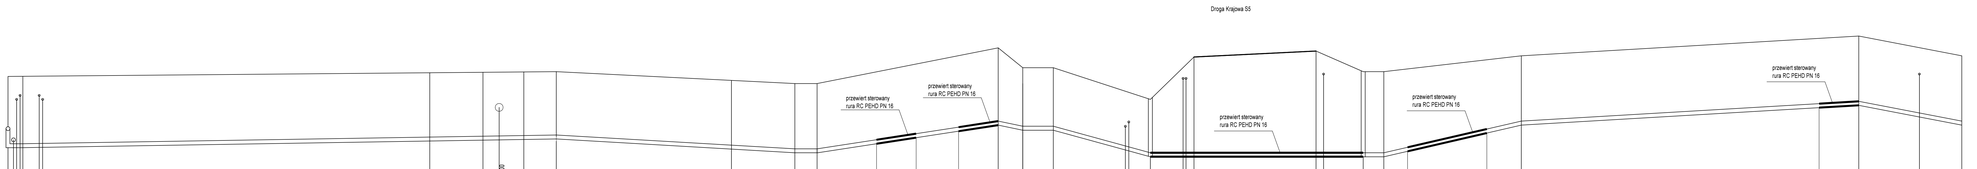

p.p 80,00 [m n.p.m.]

		W1	ŁT-1		ŁT-2	Hp1	ŁT-3	ŁT-4	W1'	ŁT-5	ŁT-6	Hp2	ŁT-7	ŁT-8	K1		K2	Hp3	ŁT-9	ŁT-10	Hp4
Węzeł																					
Rzędna terenu/ rowu [m n.p.m.]		85,75	85,75		85,89	85,88	85,89	86,06	85,70	85,65	85,63	85,70	86,00	86,00	85,93	85,97	86,42	85,95	86,00	86,30	86,05	86,30
Rzędna posadowienia [m n.p.m.]		84,40	84,40		84,22	84,23	84,24	84,25	84,40	83,96	83,94	84,02	84,40	84,40	83,60	83,60	83,60	83,60	83,60	84,60	85,10	84,60
Zagłębienie kanału [m]		1,35	1,75		1,67	1,65	1,65	1,55	1,70	1,69	1,69	1,68	1,60	1,60	2,33	2,37	2,82	2,35	2,40	1,70	1,20	1,70
Materiał	Spadek	PE PEHD PN 10 dn 110 mm	i = 0,16 ‰		PE PEHD PN 10 dn 110 mm	PE PEHD PN 10 dn 110 mm	i = 0,6 ‰		PE PEHD PN 10 dn 110 mm	PE PEHD PN 10 dn 110 mm		PE PEHD PN 10 dn 110 mm	i = 1,6 ‰		PE PEHD PN 10 dn 110 mm	i = 2,3 ‰	RC PEHD PN 16 dn 110 mm	i = 0,0 ‰	PE PEHD PN 10 dn 110 mm	i = 2,3 ‰	PE PEHD PN 10 dn 110 mm	i = 0,6 ‰	PE PEHD PN 10 dn 110 mm	i = 1,85 ‰	PE PEHD PN 10 dn 110 mm
Długość [m]		0,00	4,10		6,47	15,70	29,80	31,96	88,23	94,33	3,60	48,76	54,74	62,25	89,0	99,0	30,00	41,80	4,00	81,70	45,50	92,92
Odległość [m]		0,00	102,30		13,30	10,10	8,10	44,20	16,00	5,50	15,00	10,00	10,10	10,00	6,00	7,50	26,00	11,00	30,80	11,80	5,20	6,00	20,00	8,70	74,20	10,00	27,00
hektometry [m]		0				1				2							3						4				5

UWAGA

1) Podane rzędne oraz lokalizacja istniejącej infrastruktury technicznej (kolizji) jest orientacyjna.
2) Przed rozpoczęciem robót ziemnych mechanicznych należy dokonać ręcznych odkrywek istniejącego uzbrojenia technicznego w celu ich dokładnej lokalizacji.
3) 30 cm nad siecią wodociągową ułożyć taśmę ostrzegawczą koloru niebieskiego z wkładką aluminiową. Wkładkę połączyć z kluczami od zasuw

Biuro Obsługi Inwestycji JACEK CIEŚLA
ul. Bojanowskiego 20, 64-100 Leszno tel. 515 240 903

obiekt	SIEĆ WODOCIĄGOWA	
adres	ul. Zjazdowa w Henrykowie dz. nr 5974, 5884, 5894, 5903, 5942, 5932, 5952, 5962, 5901, 6061, 6091, 5941, 6101, 5791/8, 5943, 638,6663, 6342, 620, 6264, 6387	skala 1:500
inwestor	GMINA ŚWIEDZIECHOWA ul. Warlska 4, 64-115 Świedzichowa	data 03-2021

PROJEKT BUDOWLANY

projektant	Jacek Cieśla	Rys. nr
sprawdzający	Janusz Tumkiewicz	
profil sieci wodociągowej W1 - Hp 4		4